ТИПОВЫЕ СТРОИТЕЛЬНЫЕ КОНСТРУКЦИИ, ИЗДЕЛИЯ И УЗЛЫ

СЕРИЯ I.420-35.95

КОНСТРУКЦИИ МНОГОЭТАЖНЫХ ПРОИЗВОДСТВЕННЫХ ЗДАНИЙ
С СЕТКАМИ КОЛОНН 6 х 6 И 9 х 6 М ПОД НАГРУЗКИ
СООТВЕТСТВЕННО ДО 2500 И I500 КГС/$М^2$

ВЫПУСК 2-2

РИГЕЛИ ЖЕЛЕЗОБЕТОННЫЕ ПРОЛЕТОМ 9,0 М С ПОЛКАМИ ДЛЯ ОПИРАНИЯ ПЛИТ. АРМИРОВАНИЕ И ПРОСТРАНСТВЕННЫЕ КАРКАСЫ.

РАБОЧИЕ ЧЕРТЕЖИ

ЗАВОД ЖБИ

Ц00541

ТИПОВЫЕ СТРОИТЕЛЬНЫЕ КОНСТРУКЦИИ, ИЗДЕЛИЯ И УЗЛЫ

СЕРИЯ I.420-35.95

ПРОЕКТНАЯ ДОКУМЕНТАЦИЯ СЕРТИФИЦИРОВАНА.
СЕРТИФИКАТ СООТВЕТСТВИЯ № ГОСТ Р RU 9003.1.3.0032
ОТ 21.09.98

КОНСТРУКЦИИ МНОГОЭТАЖНЫХ ПРОИЗВОДСТВЕННЫХ ЗДАНИЙ С СЕТКАМИ КОЛОНН 6 х 6 И 9 х 6 М ПОД НАГРУЗКИ СООТВЕТСТВЕННО ДО 2500 И I500 КГС/М^2

ВЫПУСК 2-2

РИГЕЛИ ЖЕЛЕЗОБЕТОННЫЕ ПРОЛЕТОМ 9,0 М С ПОЛКАМИ ДЛЯ ОПИРАНИЯ ПЛИТ.
АРМИРОВАНИЕ И ПРОСТРАНСТВЕННЫЕ КАРКАСЫ.

РАБОЧИЕ ЧЕРТЕЖИ

РАЗРАБОТАНЫ:

АО "ЦНИИПРОМЗДАНИЙ"

Зам. директора института С.М.ГЛИКИН

Зав.отделом В.Н.ЯГОДКИН

Гл.инженер проекта А.А.ГАПЕЕНКОВ

Утверждены Департаментом развития НТП и ПИР Госстроя России, письмо от 09.12.97 № 9-1-1/160.
Введены в действие АО ЦНИИпромзданий с 01.03.98, приказ от 29.12.97 № 26

ЗАВОДА ЖБИ

Обозначение документа	Наименование	Стр.
1.420-35.95.2-2-1тт	Технические требования	3
-2	Ригель 1Б4-1АIV ... 1Б4-4АIV	9
-3	Ригель 1Б4-1АIV ... 1Б4-4АIV.	
	Армирование	10
-4	Каркас пространственный	
	КП1 ... КП4	11
-5	Ригель 1Б5-1АIV ... 1Б5-3АIV, 1Б5-7АIV	14
-6	Ригель 1Б5-1АIV ... 1Б5-3АIV, 1Б5-7АIV.	
	Армирование	15
-7	Каркас пространственный	
	КП5 ... КП8	16
-8	Ригель 1Б5-4АIV, 1Б5-6АIV, 1Б5-28АIV,	
	1Б5-30АIV	19
-9	Ригель 1Б5-4АIV, 1Б5-6АIV, 1Б5-28АIV,	
	1Б5-30АIV. Армирование	20
-10	Каркас пространственный КП9 ... КП12	21
-11	Ригель 1Б6-1АIV, 1Б6-3АIV, 1Б6-15АIV,	
	1Б6-17АIV	24
-12	Ригель 1Б6-1АIV, 1Б6-3АIV, 1Б6-15АIV,	
	1Б6-17АIV. Армирование	25
-13	Каркас пространственный КП13 ... КП16	26
-14	Ригель 1Б24 $^{лев.}_{пр}$-1АIV ... 1Б27 $^{лев.}_{пр}$-1АIV,	
	1Б24 $^{лев.}_{пр}$-2АIV ... 1Б27 $^{лев.}_{пр}$-2АIV	29
-15	Ригель 1Б24 $^{лев.}_{пр}$-1АIV ... 1Б27 $^{лев.}_{пр}$-1АIV,	
	1Б24 $^{лев.}_{пр}$-2АIV ... 1Б27 $^{лев.}_{пр}$-2АIV.	
	Армирование	31
-16	Каркас пространственный	
	КП17лев ... КП24лев.; КП17пр ... КП24пр	32
-17	Ригель Б42-1АIV	40
-18	Ригель Б42-1АIV. Армирование	41
-19	Каркас пространственный КП25	42
-20	Ригель Б43-1АIV	44
-21	Ригель Б43-1АIV Армирование	45
-22	Каркас пространственный КП26	46
-23	Ригель Б43-2АIV.	48
-24	Ригель Б43-2АIV. Армирование.	49
-25	Каркас пространственный КП27	50
-26	Ригель Б44-1АIV	52
-27	Ригель Б44-1.АIV. Армирование.	53
-28	Каркас пространственный КП28	54
-29	Узел I, II. Опалубочный	56
-30	Узел I, II. Армирования.	
	Пример установки закладного изделия М3.	
	Расположение напрягаемой	
	арматуры	57
-31	Узел I, II пространственных	
	каркасов	59
-32РС	Ведомость расхода стали, кг	60
-33СМ	Справочный материал	63

Инв.№ подл. | Подпись и дата | Взам. инв.№

Изм.	Кол.	Лист	N док.	Подпись	Дата
Разраб.		Лобович			
Пров.		Гапеенков			
Н.контр		Лобович			

1.420-35.95.2-2

Содержание

Стадия	Лист	Листов
Р		1

ЦНИИПРОМЗДАНИЙ

400541 3

ЗАВОД ЖБИ

I. Рабочие чертежи железобетонных ригелей пролетом 9,0 м разработаны для многоэтажных производственных зданий с сеткой колонн 9х6 м, решаемых с жесткими узлами сопряжения ригелей с колоннами по всем рядам колонн.

2. Настоящий выпуск содержит переработанные рабочие чертежи ригелей пролетом 9,0 м серии ИИ23-2/70 и выпуска 7 серии I.420-I2 в связи с введением в действие новых строительных норм и правил и государственных стандартов.

3. Данный выпуск является частью работы, полный состав которой приведен в выпуске 0-0.

4. Выпуск 2-2 серии I.420-35.95 необходимо рассматривать совместно с выпусками 2-0 и 2-3 серии I.420-35.95 и техническими условиями на ригели для многоэтажных зданий (ГОСТ I8980-90).

5. Выпуск 2-0 серии I.420-35.95 содержит указания по изготовлению ригелей.

Выпуск 2-3 серии I.420-35.95 содержит рабочие чертежи арматурных и закладных изделий ригелей.

6. Маркировочные схемы поперечных рам и материалы для проектирования зданий с сеткой колонн 9х6 м приведены в выпуске 0-2.

7. В настоящем выпуске разработаны рабочие чертежи опалубки, армирования и пространственных каркасов поперечных ригелей пролетом 9,0 м для многоэтажных производственных зданий с сеткой колонн 9х6 м, возводимых в несейсмических районах строительства (расчетная сейсмичность не более 6 баллов) при обеспечении продольной устойчивости зданий с помощью постановки вертикальных стальных связей по колоннам.

8. Ригели настоящего выпуска разработаны предварительно напряженными с натяжением арматуры, осуществляемым механическим способом на упоры форм или коротких стендов.

9. Ригели разработаны для перекрытий, выполняемых из ребристых плит с высотой продольного ребра 400 мм по серии I.442.I-I.87 (выпуски I...4)и опирающихся на полки ригелей.

Для изготовления ригелей используются опалубочные формы типовых ригелей пролетом 9,0 м серии ИИ23-2/70 и выпуска 7 серии I.420-I2.

Ригели приняты трех типоразмеров по длине: 7980 мм (крайние по местоположению в каркасе здания), 8280 мм (крайние и средние) и 8480 мм (средние).

Поперечное сечение ригелей - тавровое, с полками для опирания плит перекрытий и покрытия.

Высота ригелей - 800 мм и ширина в уровне полок для опирания плит - - 650 мм.

Ригели перекрытий и покрытия, используемые в торцевых рамах, имеют одностороннюю полку для опирания плит.

I0. Ригели предназначены для применения в зданиях, эксплуатируемых в неагрессивной среде, а также в газообразной среде со слабоагрессивной и среднеагрессивной степенями воздействия*).

II. Марки ригелей, величины нагрузок, область применения и краткая характеристика ригелей приведены в табл. выпуска 0-0.

I2. Назначение марок ригелей производится в проекте конкретного объекта в соответствии с маркировочными схемами, приведенными в выпуске 0-2.

I3. Ригели настоящего выпуска рассчитаны как элементы поперечных рам со всеми жесткими узлами сопряжения ригелей с колоннами и с числом пролетов в соответствии с маркировочными схемами, приведенными в выпуске 0-2.

I4. Ригели рассчитаны на воздействие постоянных, временных длительных и кратковременных нагрузок.

Постоянная нагрузка на поперечные рамы включает вес плит перекрытия, вес ригеля, вес бетона замоноличивания перекрытия, а также вес пола и перегородок.

За временную длительную нагрузку принята эквивалентная равномерно распределенная нагрузка на перекрытие от веса стационарного оборудования,

*) Ригели под нормативную временную длительную нагрузку на перекрытиях I5 кПа (I500 кгс/м^2) запроектированы для применения только в неагрессивной газообразной среде.

Изм.	Кол.	Лист	N док.	Подпись	Дата	1.420-35.95.2-2-1ТТ		
Разраб.		Гапеенков				Технические требования	Стадия: Р	Лист: 1	Листов: 6
Н. контр.		Ловович					ЦНИИПРОМЗДАНИЙ	

Инв. № подл. | Подпись и дата | Взам. инв. №

Ц00541 4

веса жидкостей и твердых тел, заполняющих оборудование, от веса хранимых материалов в местах, специально предназначенных для складирования и хранения материалов.

Кратковременными нагрузками являются: ветровая, от подвесного транспорта и снеговая.

Вес людей, деталей и ремонтных материалов в зоне обслуживания и ремонта оборудования также отнесены к кратковременным нагрузкам.

Максимальная ветровая нагрузка принята для Ш географического района по типу местности А.

Снеговая нагрузка принята по IУ району.

Значения ветровых и снеговых нагрузок приняты по СНиП 2.0I.07-85*.

К длительным нагрузкам на покрытие относится вес снегового покрова по IУ району, определенный по табл.4 СНиП 2.0I.07-85*, уменьшенный на 0,75 кПа (75 кгс/м^2).

Величины вертикальных равномерно распределенных нагрузок (постоянных и временных) на перекрытиях приведены в выпуске 0-0.

I5. Ригели настоящего выпуска разработаны для многоэтажных производственных зданий П-го класса ответственности и в соответствии со СНиП 2.01.07-85*, приложение 7.

при расчете ригелей значения нагрузок снижались на величину коэффициента надежности по назначению, равную 0,95.

I6. Ригели настоящего выпуска рассчитаны при условии, что монтаж плит перекрытий и покрытия производится по окончании всех сварочных работ в узлах сопряжения ригелей и колонн.

I7. Расчет и конструирование ригелей произведен в соответствии с требованиями главы СНиП 2.03.0I-84*.

Расчет и конструирование ригелей, применяемых в зданиях, эксплуатируемых в условиях воздействия слабоагрессивной и среднеагрессивной газообразной среды, отвечают требованиям главы СНиП 2.03.II-85.

I8. Ригели рассчитаны на основное сочетание нагрузок по прочности, деформациям и раскрытию трещин.

Ригели перекрытий и покрытия, используемые в торцевых рамах и рамах у температурного шва, рассчитаны на изгиб с кручением от одностороннего приложения вертикальной нагрузки. При этом при расчете ригелей торцевых рам учтена также расчетная сосредоточенная нагрузка от стальной стойки фахверка и навесных панелей стен.

I9. Ригели перекрытий и покрытия изготовляются из тяжелого бетона (средней плотности свыше 2200 до 2500 кгс/м^3 включительно) классов В25 и В30.

Прочность бетона ригелей должна соответствовать проектному классу бетона по прочности на сжатие, установленному в рабочих чертежах ригелей настоящего выпуска в зависимости от несущей способности ригелей.

20. В качестве предварительно напрягаемой продольной арматуры в ригелях принята:

а) сталь горячекатаная периодического профиля класса А-IУ по ГОСТ 578I-82 с нормативным сопротивлением растяжению R_{sn} = 590 МПа (6000 кгс/см^2);

б) в случае отсутствия на заводе-изготовителе арматурной стали класса А-IУ допускается применять арматуру периодического профиля класса А-Шв с нормативным сопротивлением растяжению R_{sn} = 540 МПа (5500 кгс/см^2), изготовляемую из арматурной стали класса А-Ш по ГОСТ 578I-82 путем упрочнения вытяжкой с контролем удлинений и напряжений, с сохранением области применения ригелей.

2I. Чертежи настоящего выпуска приведены с напрягаемой арматурой класса А-IУ. Для ригелей, армированных напрягаемой арматурой класса А-Шв, все арматурные и закладные изделия, а также отдельные арматурные стержни принимаются по соответствующим сборкам ригелей с напрягаемой арматурой класса А-IУ.

Переход к маркам ригелей с напрягаемой арматурой класса А-Шв и замена напрягаемой арматуры в этом случае, а также ведомость расхода стали на ригели с арматурой класса А-Шв приведены в документе I.420-35.95.2-2 -33см.

22. В качестве ненапрягаемой арматуры ригелей в плоских арматурных каркасах (продольная и поперечная арматура) и в виде отдельных стержней пространственных арматурных каркасов применяется стержневая горячекатаная периодического профиля арматура класса А-Ш по ГОСТ 578I-82 диаметрами I0 мм и более с расчетным сопротивлением растяжению R_s = 365 МПа (3750 кгс/см^2).

В сварных арматурных сетках применяется обыкновенная арматурная проволока периодического профиля диаметрами 5 мм и 4 мм класса Вр-I по ГОСТ 6727-80 с расчетным сопротивлением растяжению R_s = 4I0 МПа (4200 кгс/см^2) (изменение № 2 СНиП 2.03.0I-84*).

Арматура класса А-Ш может быть заменена на стержневую термомеханически упрочненную сталь класса Ат-ШС по ГОСТ I0884-8I с расчетным соп-

ротивлением растяжению R_s = 365 МПа (3750 кгс/см^2) без изменения количества и диаметров стержней только для ригелей, эксплуатируемых в зданиях с неагрессивной и слабоагрессивной степенью воздействия газообразной среды.

Выпуски опорной арматуры ригелей следует выполнять только из арматурной стали класса А-Ш по ГОСТ 5781-82 с расчетным сопротивлением растяжению R_s = 365 МПа (3750 кгс/см^2).

23. Ригели настоящего выпуска запроектированы как конструкции 3-ей категории трещиностойкости.

Ширина продолжительного раскрытия трещин в ригелях, эксплуатируемых в условиях неагрессивной среды, не превышает 0,3 мм, а в ригелях, эксплуатируемых в условиях воздействия слабоагрессивной газообразной среды, ширина продолжительного раскрытия нормальных трещин в зоне с напрягаемой пролетной арматурой, а также наклонных к продольной оси трещин не превышает 0,2 мм.

В ригелях, применяемых в зданиях со среднеагрессивной степенью воздействия газообразной среды, ширина продолжительного раскрытия нормальных трещин в зоне с напрягаемой пролетной арматурой не превышает 0,1 мм, а наклонных к продольной оси трещин - 0,15 мм.

Раскрытие трещин в верхней зоне ригеля принято: для зданий, эксплуатируемых в условиях воздействия слабоагрессивной газообразной среды, по требованию главы СНиП 2.03.01-84* как для неагрессивной среды (a_{crc_2} = 0,3 мм), а для зданий, эксплуатируемых в условиях воздействия среднеагрессивной газообразной среды, по требованию главы СНиП 2.03.11-85 как для слабоагрессивной газообразной среды (a_{crc_2} = 0,2 мм). При этом в случае возможных агрессивных проливов на полы указанные величины раскрытия нормальных трещин в верхней зоне ригелей допускаются только при выполнении химически стойких полов и специальных мероприятий, обеспечивающих отсутствие попадания агрессивных жидкостей непосредственно к поверхности бетонной подготовки пола по плитам перекрытия.

24. Натяжение стержневой арматуры классов А-IУ и А-Шв в ригелях настоящего выпуска осуществляется механическим способом на упоры форм или коротких стендов. При этом рекомендуется применять групповое натяжение арматуры.

25. Значения величин напряжений в арматуре, контролируемых по окончании натяжения на упоры (без учета потерь) при натяжении механическим способом, приведены в табл. I.

Таблица 1

Класс стали напрягаемой арматуры		А-IУ	А-Шв
Величина напряжения в арматуре, контролируемая по окончании натяжения (без учета потерь), σ_{sp}, МПа (кгс/см^2)		560 (5700)	5I0 (5200)
Допустимые предельные отклонения величины напряжения P, МПа (кгс/см^2) при натяжении арматуры на упоры:	Стенда	± 29 (± 300)	
	Формы	+ 29 (+ 300) - 98 (- I000)	

ПРИМЕЧАНИЯ:

I. Уменьшенные значения контролируемых напряжений (т.е. с учетом отрицательных отклонений от заданной величины) учитывают потери от деформации анкеров при передаче усилия натяжения с натяжного устройства на упоры стенда или формы.

2. Допустимые предельные положительные значения отклонений приведены из условия максимально допустимых растягивающих усилий в арматуре.

26. Величины предварительного напряжения и усилия натяжения, передаваемые на упоры, приведены в табл. 2.

Изм.	Кол.	Лист	N док.	Подпись	Дата	1.420-35.95.2-2-1ТТ	Лист 3

Ц00541 6

27. Проведенные проектно-конструкторские разработки ЦНИИпромзданий совместно с НИИСК и НИИЖБ позволили упростить анкеровку напрягаемой арматуры периодического профиля классов А-Шв и А-IУ в торцевых участках ригелей пролетом 9,0 м и выявили возможность внести изменения в ригелях серий ИИ23-2/70 и I.420-I2 (вып. 7), а именно:

- ликвидировать металлические шайбы для приварки нижнего ряда стержней напрягаемой арматуры к торцевой пластине опорного закладного изделия;

- ликвидировать арматурные спирали, устанавливаемые на концевых участках напрягаемых стержней;

- ликвидировать торцевую пластину в опорном закладном изделии;

- анкеровку напрягаемой арматуры в бетоне осуществлять с помощью постоянных анкеров в виде "высаженных головок" или опрессованных обойм.

Поэтому в ригелях пролетом 9,0 м настоящего выпуска напрягаемая стержневая арматура применяется в виде арматурных изделий.

При однорядном и двухрядном расположении по высоте сечения ригеля напрягаемой стержневой арматуры на стержнях, устанавливаемых в нижнем ряду, предусмотрено устройство постоянных анкеров в виде "высаженных головок" или опрессованных обойм, располагаемых в теле бетона на расстоянии 50...I00 мм от торца ригеля и диаметром, равным I,5...I,8 диаметра напрягаемого стержня.

28. Для подъема и монтажа захватными устройствами ригели имеют строповочные отверстия диаметром 50 мм.

Допускается взамен строповочных отверстий применение монтажных петель, для изготовления которых применяется стержневая горячекатаная арматурная гладкая сталь класса А-I марок Ст3пс и Ст3сп или периодического профиля класса Ас-II марки I0ГТ по ГОСТ 5781-82. Сталь марки Ст3пс не допускается применять для монтажных петель, предназначенных для подъема и монтажа ригелей при расчетной зимней температуре ниже минус 40°С.

Вариант ригелей, строповка которых осуществляется с помощью монтажных петель, приведен в документе I.420-35.95.2-2-33СМ.

29. В ригелях предусмотрены закладные изделия для опирания и крепления ребристых плит перекрытий и покрытия, для крепления стальных стоек фахверка, для крепления монолитных участков (в ригелях у температурного шва), а также опорные закладные изделия для крепления ригелей к консолям колонн.

30. При изготовлении ригелей должен быть обеспечен пооперационный технологический контроль на всех стадиях производства, а также систематический контроль прочности бетона и арматуры и должна быть произведена регистрация всех отклонений от проекта, согласованных с проектной организацией.

3I. Предел огнестойкости ригелей в соответствии с требованиями СНиП 2I-0I-97 и указаниями "Пособия по определению пределов огнестойкости конструкций, пределов распространения огня по конструкциям и групп возгораемости материалов" (ЦНИИСК им. Кучеренко, М., I985) составляет REI 60

32. Указания по изготовлению ригелей, технические требования к бетону, арматуре, арматурным и закладным изделиям, правила приемки, методы контроля качества и внешнего вида ригелей, указания по маркировке, хранению и транспортированию ригелей приведены в технических условиях на ригели и в выпуске 2-0.

33. При перевозке ригелей железнодорожным транспортом на платформах со специальным оборудованием, предохраняющим ригели от повреждения, следует руководствоваться также "Техническими условиями погрузки и крепления грузов" (издание "Транспорт", МПС, I967 г.).

При перевозке ригелей автотранспортом следует руководствоваться главой СНиП 3.0I.0I-85* (раздел "Транспорт") и "Руководством по перевозке автомобильным транспортом строительных конструкций" (Стройиздат, I980 г.).

34. Подъем ригелей должен производиться в соответствии с требованиями главы СНиП 3.03.0I-87 и указаниями, приведенными в выпуске 0-3.

Таблица 2

Марка ригеля*)	Класс стали напрягаемой арматуры					
	А-IУ			А-Шв		
	Расчетный диаметр, мм и количество стержней в сечении	Предварительное напряжение (без учета потерь) σ_{sp}, МПа (кгс/см^2)	Усилие натяжения N_0 на один стержень, кН (кгс)	Расчетный диаметр, мм и количество стержней в сечении	Предварительное натяжение (без учета потерь) σ_{sp}, МПа (кгс/см^2)	Усилие натяжения N_0 на один стержень, кН (кгс)
I	2	3	4	5	6	7
ИБ4-I	2ø32	560 (5700)	450 (46000)	2ø32	5I0 (5200)	4I0 (42000)
ИБ4-2	3ø32			3ø32		
ИБ4-3	4ø32			3ø36		520 (53000)
ИБ4-4	3ø32			3ø32		4I0 (42000)
ИБ5-I	2ø32			2ø32		
ИБ5-2	3ø32			3ø32		
ИБ5-3	4ø32			3ø36		520 (53000)
ИБ5-7	3ø32			3ø32		4I0 (42000)
ИБ5-4	2ø28		340 (35000)	2ø28		3I0 (32000)
ИБ5-28	2ø28 + Iø25		340 + 270 (35000+28000)	3ø28		
ИБ5-6	2ø32 + Iø28		450 + 340 (46000+35000)	3ø32		4I0 (42000)
ИБ5-30	2ø28 + Iø25		340 + 270 (35000+28000)	3ø28		3I0 (32000)
ИБ6-I	2ø28		340 (35000)	2ø28		
ИБ6-I5	2ø28 + Iø25		340 + 270 (35000+28000)	3ø28		

Продолжение

Марка ригеля *)	Класс стали напрягаемой арматуры					
	A-IУ			A-IIIв		
	Расчетный диаметр, мм и количество стержней в сечении	Предварительное напряжение (без учета потерь) σ_{sp}, МПа (кгс/см^2)	Усилие натяжения N_0 на один стержень, кН (кгс)	Расчетный диаметр, мм и количество стержней в сечении	Предварительное напряжение (без учета потерь) σ_{sp}, МПа (кгс/см^2)	Усилие натяжения N_0 на один стержень, кН (кгс)
I	2	3	4	5	6	7
ИБ6-3	2ø32 + Iø28	560 (5700)	450-340 (46000-35000)	3ø32	5I0 (5200)	4I0 (42000)
ИБ6-I7	2ø28 + Iø25		340-270 (35000-28000)	3ø28		3I0 (32000)
Б42-I	3ø32		450 (46000)	3ø32		4I0 (42000)
Б43-I	3ø32			3ø32		
Б43-2	2ø28 + Iø25		340-270 (35000-28000)	3ø28		3I0 (32000)
Б44-I	2ø28 + Iø25			3ø28		
ИБ24л,п-I	3ø32		450 (46000)	3ø32		4I0 (42000)
ИБ24л,п-2	4ø32			3ø36		520 (53000)
ИБ25л,п-I	3ø32			3ø32		4I0 (42000)
ИБ25л,п-2	4ø32			3ø36		520 (53000)
ИБ26л,п-I	2ø28+ Iø25		340-270 (35000-28000)	3ø28		3I0 (32000)
ИБ26л,п-2	2ø32 + Iø28		450-340 (46000-35000)	3ø32		4I0 (42000)
ИБ27л,п-I	2ø28 + Iø25		340-270 (35000-28000)	3ø28		3I0 (32000)
ИБ27л,п-2	2ø32 + Iø28		450-340 (46000-35000)	3ø32		4I0 (42000)

*) В марку ригеля условно не включено обозначение класса стали напрягаемой арматуры; в конкретном проекте обозначение класса стали напрягаемой арматуры необходимо ввести во вторую часть марки ригеля.

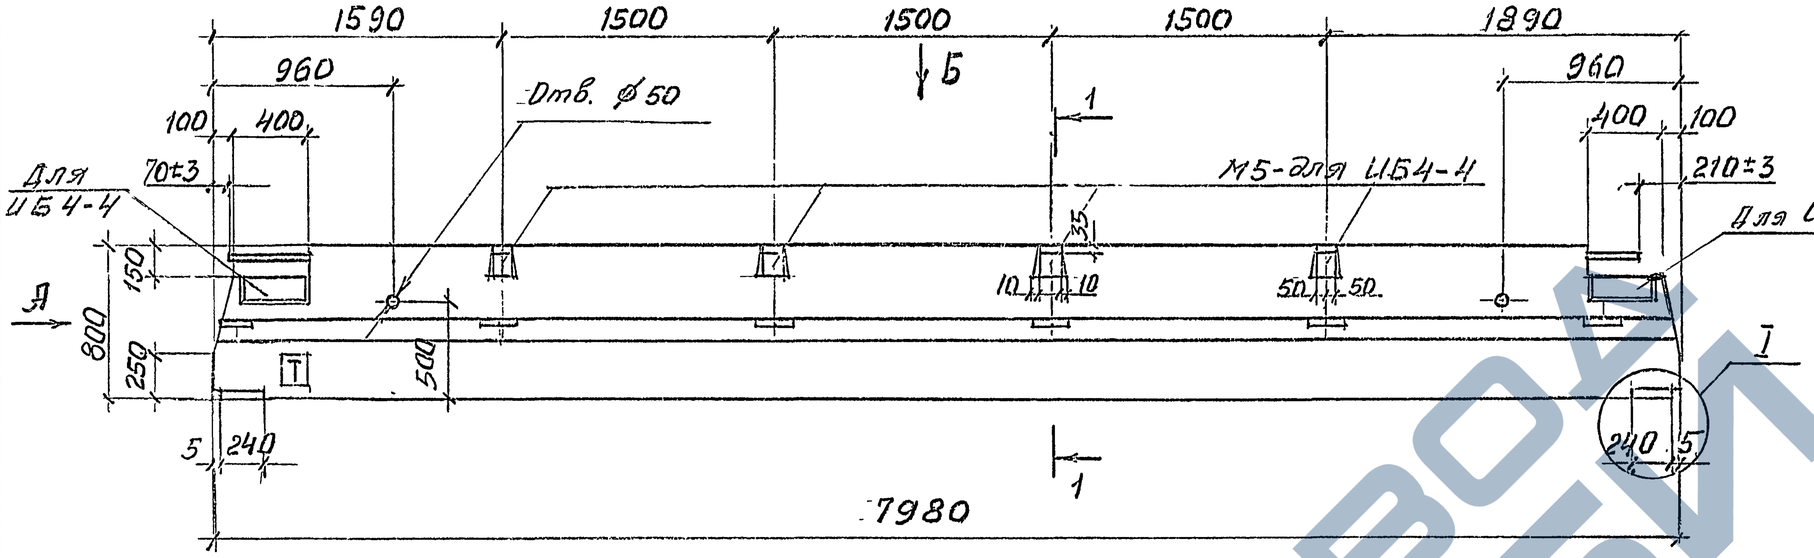

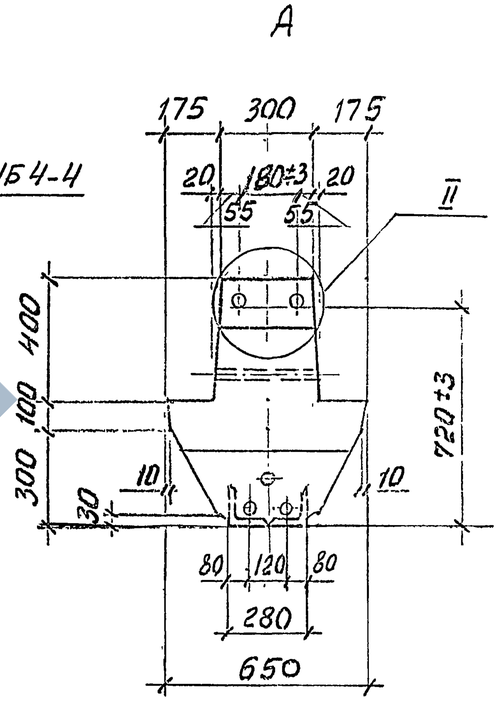

Б

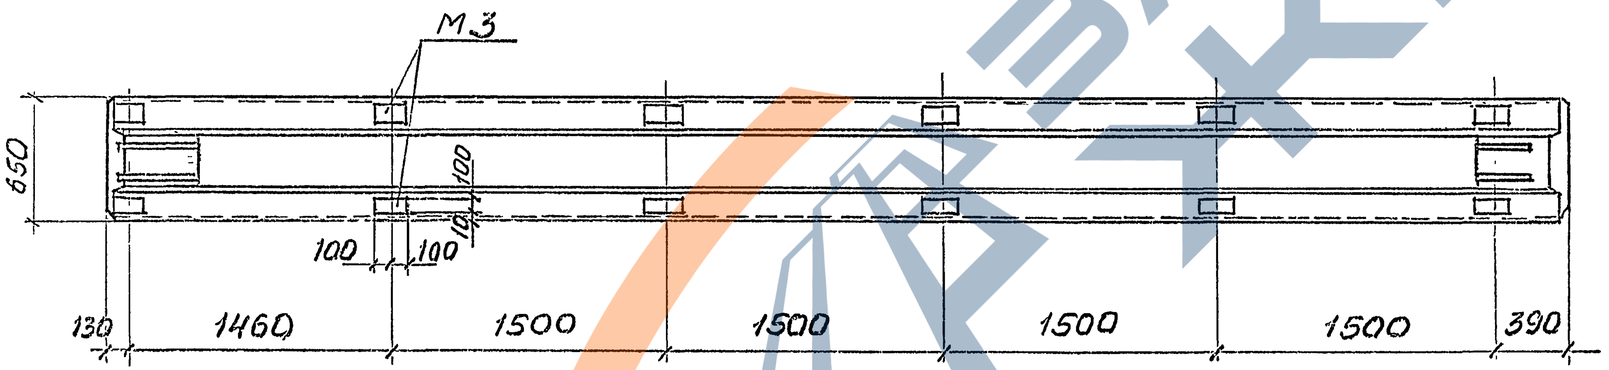

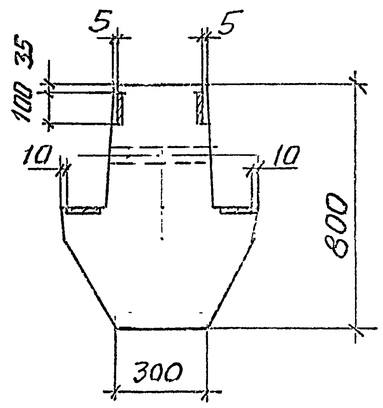

1. Технические требования см. 1.420-35.95.2-2-1ТТ.
2. Масса ригеля 6,48 т.
3. Узел I, II см. 1.420-35.95.2-2-29
4. Буква „Т" для ориентации ригелей при монтаже наносится несмываемой краской на боковую поверхность ригеля.

Изм.	Кол.	Лист	№док.	Подп.	Дата	1.420-35.95.2-2-2		
Разраб.		Лобович				Ригель ИБ4-1АIV ... ИБ4-4АIV	Стадия	Лист	Листов
Рассч.		Галевников					Р		1
Пров.		Галесников					ЦНИИПРОМЗДАНИЙ		
Н. контр.		Лобович							

Инв. № подл. | Подпись и дата | Взам. инв. №

Ц00541 10

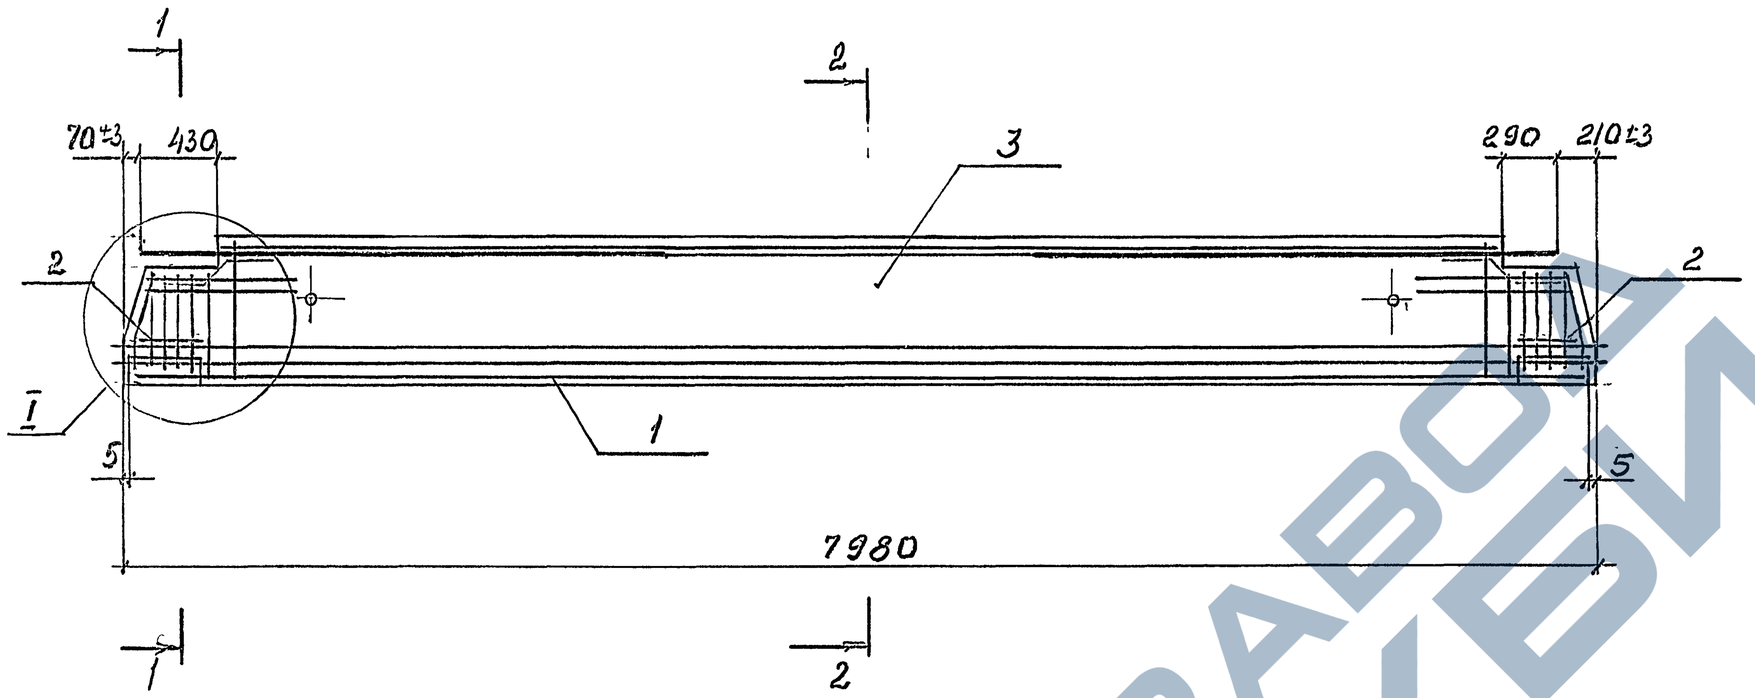

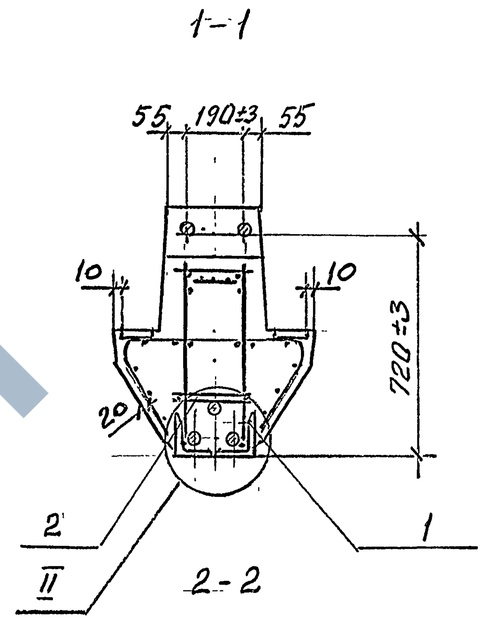

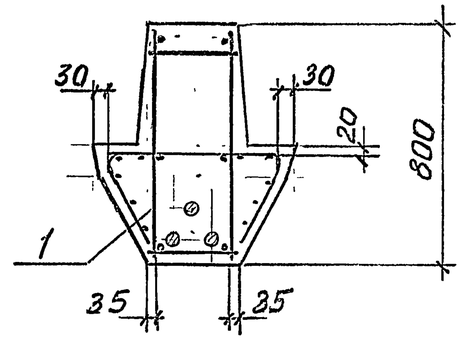

Марка ригеля	Поз.	Наименование	Кол.	Обозначение документа
ИБ4-1АIV	1	Каркас КП 1	1	1.420-33.95.2-2-4
	2	Сетка С10	4	1.420-35.95.2-3-5
	3	Бетон класса В25, м³	2,59	
ИБ4-2АIV	1	Каркас КП2	1	1.420-35.95.2-2-4
	2	Сетка С10	4	1.420-35.95.2-3-5
	3	Бетон класса В30, м³	2,59	
ИБ4-3АIV	1	Каркас КП3	1	1.420-35.95.2-2-4
	2	Сетка С10	4	1.420-35.95.2-3-5
	3	Бетон класса В30, м³	2,59	
ИБ4-4АIV	1	Каркас КП4	1	1.420-35.95.2-2-4
	2	Сетка С10	4	1.420-35.95.2-3-5
	3	Бетон класса В30, м³	2,59	

Узел I, II см. 1.420-35.95.2-2-30

Изм.	Кол.	Лист	№док.	Подпись	Дата
Разраб.		Лобович			
Рассч.		Гапесников			
Пров.		Гапесников			
Н.контр.		Лобович			

1.420-35.95.2-2-3

Ригель ИБ4-1АIV ... ИБ4-11АIV. Армирование

Стадия	Лист	Листов
Р		1

ЦНИИПРОМЗДАНИЙ

Ц00541 11

Инв.№подл. | Подпись и дата | Взам.инв.№

КП 1 ... КП3

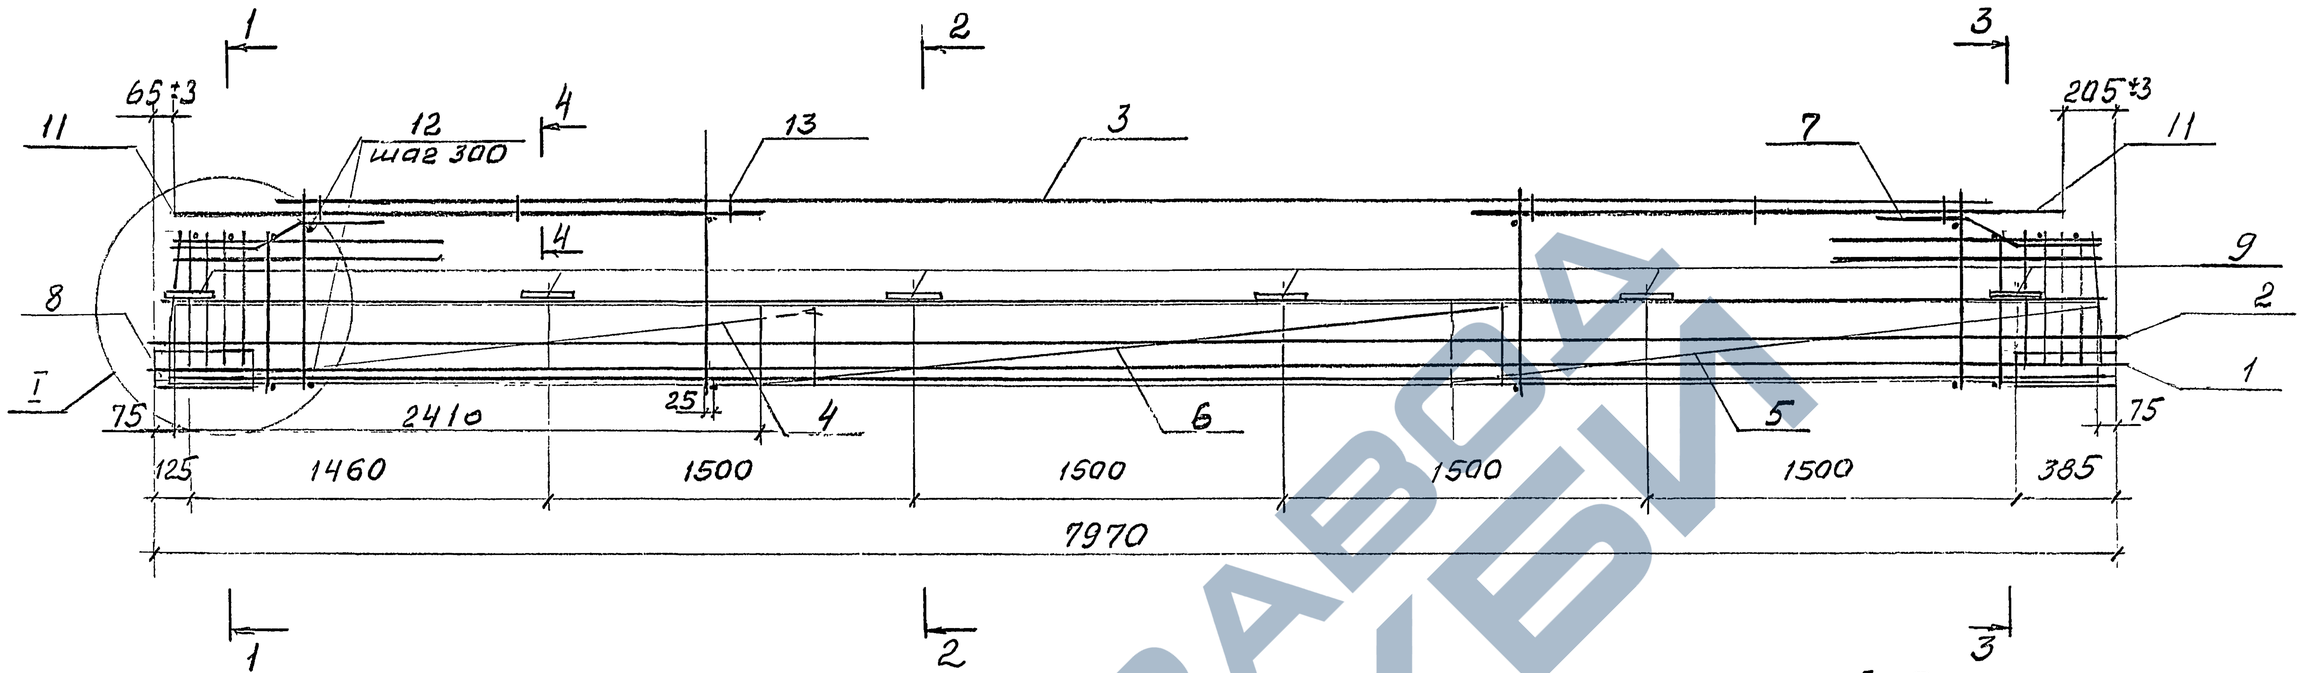

1-1

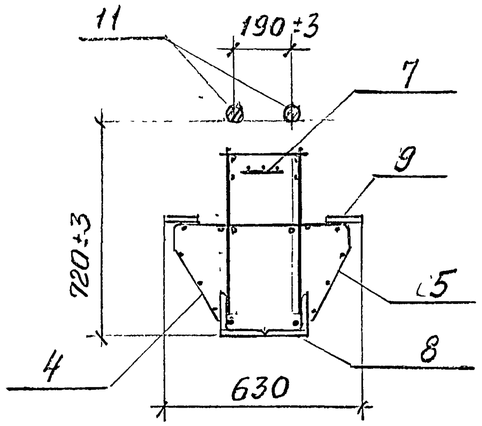

2-2

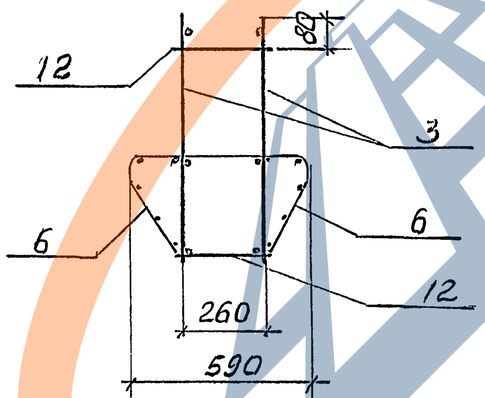

3-3
КП 1

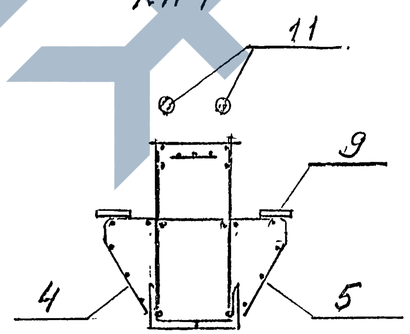

3-3
КП2, КЗ

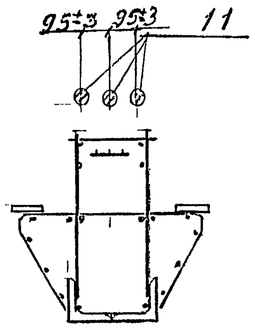

4-4

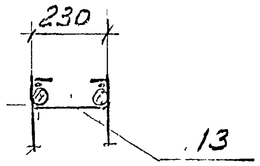

Схематичный план расположения арматурных выпусков

для КП 1

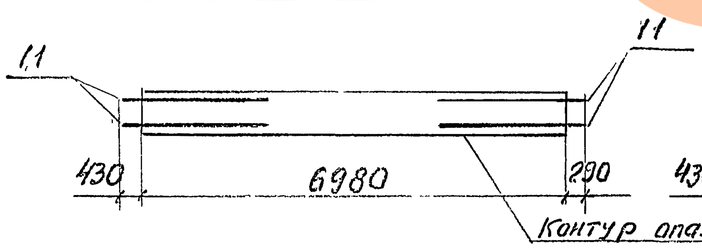

для КП2, КП3

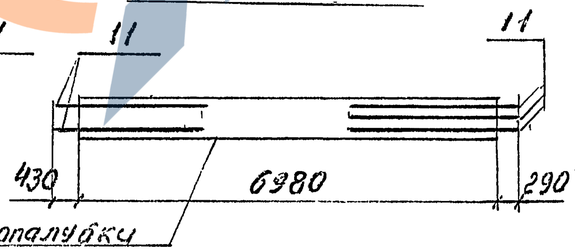

1. Спецификацию см лист 3
2. Узел I см. 1.420-35.95, 2-2-31
3. В сечениях напрягаемая арматура условно не показана, расположение ее см. 1.420-35.95.2-2-30

Изм.	Кол.	Лист	№ док.	Подпись	Дата
Разраб.		Лобович			
Рассч.		Гапеенков			
Пров.		Гапеенков			
Н. контр.		Лобович			

1.420-35.95.2-2-4

Каркас пространственный КП1... КП4

Стадия	Лист	Листов
Р	1	3

ЦНИИПРОМЗДАНИЙ

Инв. № подл. | Подпись и дата | Взам. инв. №

КП 4

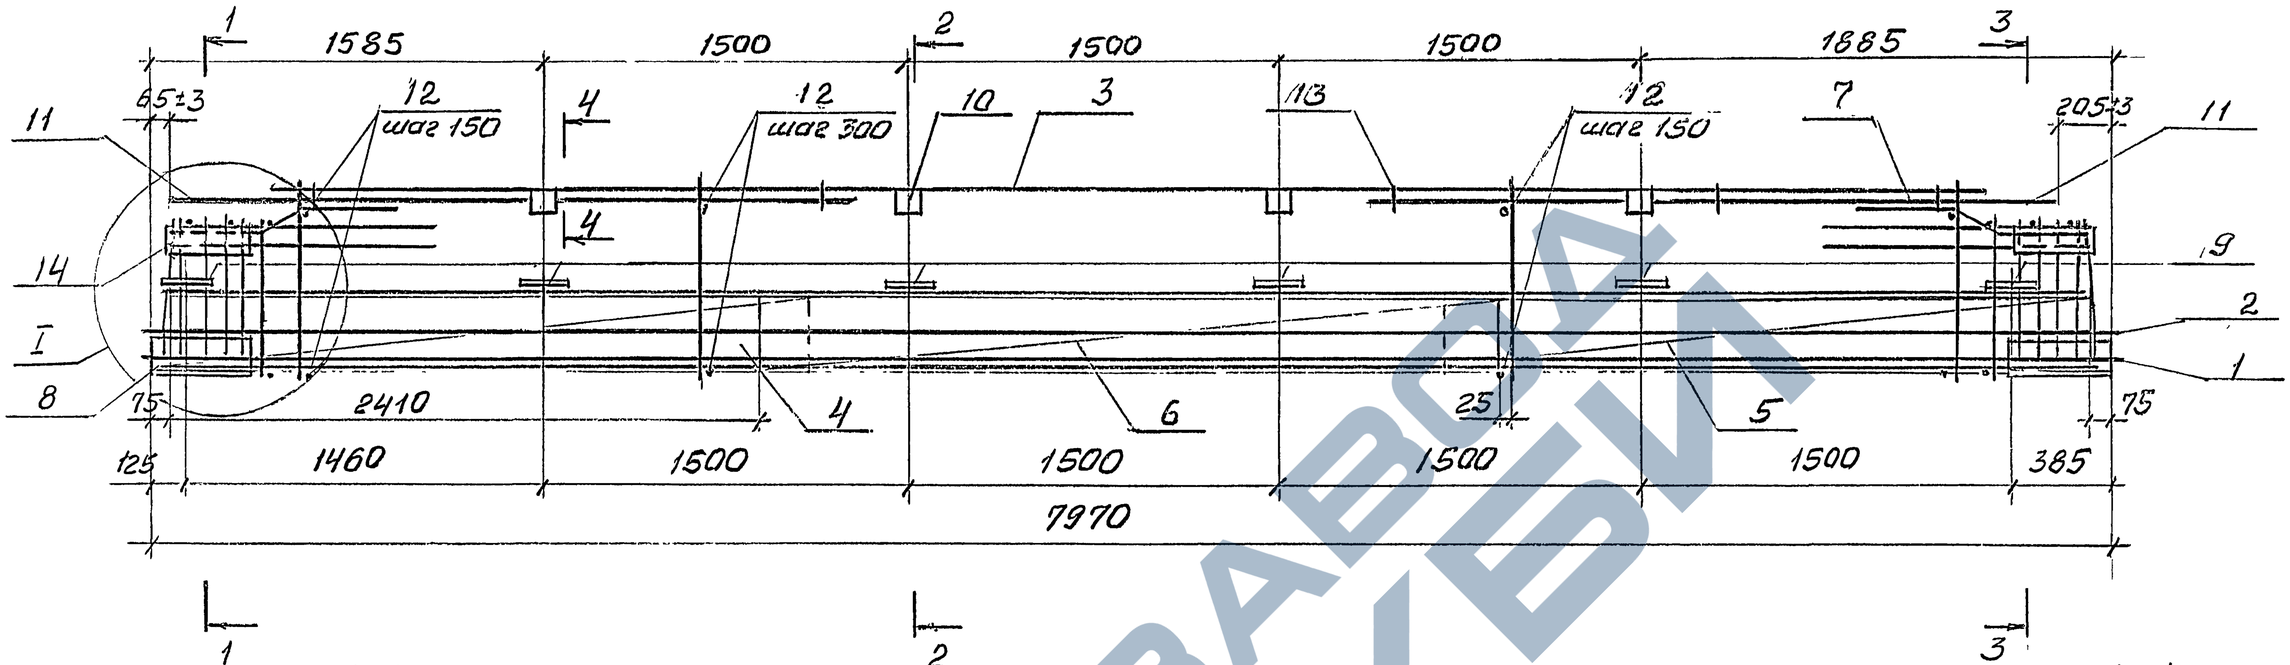

1-1

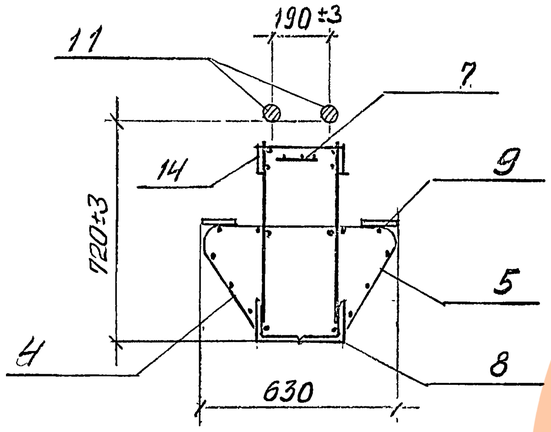

2-2

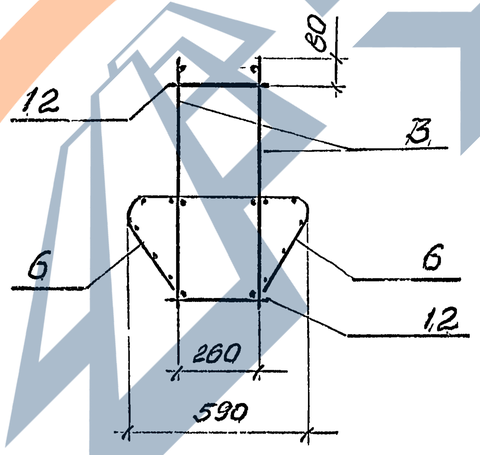

3-3

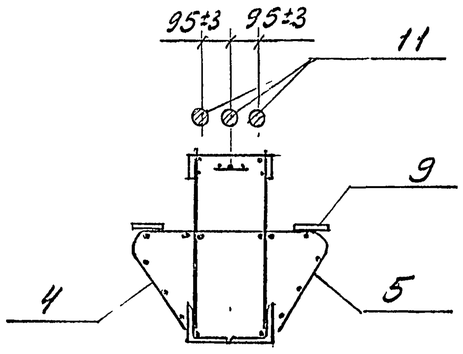

4-4

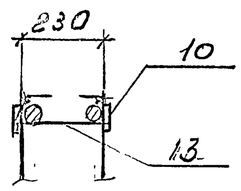

Схематичный план расположения арматурных выпусков

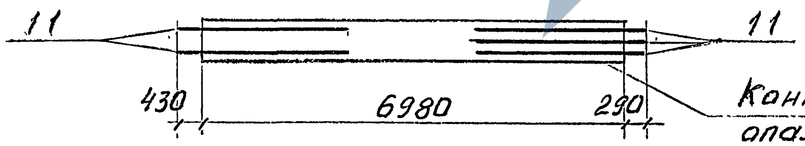

Изм.	Кол.	Лист	№ док.	Подпись	Дата

1.420-35.95.2-2-4

Лист 2

400541 13

Инв. № подл. | Подпись и дата | Взам. инв. №

Марка каркаса	Поз.	Наименование	Кол.	Обозначение документа	Масса каркаса, кг
КП1	1.	Напрягаемая армат.			371,2
		32-А-IV, ℓ=8000; 50,5кг	2	1.420-35.95.2-3-7	
	3	Каркас КР42	2	-3	
	4	Сетка С11	2	-5	
	5	С11а	2	-5	
	6	С13	2	-5	
	7	С15	2	-5	
	8	Изделие закладное М9	2	-9	
	9	М3	12	-8	
	11	ф 36-АIII, ℓ=2400; 19,2кг	4	без черт.	
	12	ф 8-АIII; ℓ=280; 0,11кг	52	без черт.	
	13	Скоба	6	1.420-35.95.2-3-4	
КП2	1.	Напрягаемая армат			481,7
	1	ф 32-АIV, ℓ=8000; 50,5кг	2	1.420-35.95.2-3-10	
	2	ф 32-АIV, ℓ=8000; 50,5кг	1	без черт.	
	3	Каркас Кр.43	2	1.420-35.95.2-3-3	
	4	Сетка С11	2	-5	
	5	С11а	2	-5	
	6	С13	2	-5	
	7	С15	2	-5	
	8	Изделие закладное М9	2	-9	
	9	М3	12	-8	
	11	ф 36-АIII; ℓ=2800; 22,4кг	5	без черт.	
	12	ф 8-АIII; ℓ=280; 0,11кг	52	без черт.	
	13	Скоба;	6	1.420-35.95.2-3-4	

Марка каркаса	Поз.	Наименование	Кол.	Обозначение документа	Масса каркаса, кг
КП3		Напрягаемая армат.			558,6
	1	32-АIV, ℓ=8000; 50,5кг	2	1.420-35.95.2-3-7	
	2	32-АIV, ℓ=8000; 50,5кг	2	без черт.	
	3	Каркас КР44	2	1.420-35.95.2-3-3	
	4	Сетка С11	2	-5	
	5	С11а	2	-5	
	6	С13	2	-5	
	7	С15	2	-5	
	8	Изделие закладное М9	2	-9	
	9	М3	12	-8	
	11	36-АIII; ℓ=2800; 22,4кг	5	без черт.	
	12	8-АIII; ℓ=280; 0,11кг	52	без черт.	
	13	Скоба	6	1.420-35.95.2-3-4	
КП4		Напрягаемая армат.			512,7
	1	32-АIV; ℓ=8000; 50,5кг	2	1.420-35.95.2-3-7	
	2	32-АIV; ℓ=8000; 50,5кг	1	без черт.	
	3	Каркас КР45	2	1.420-35.95.2-3-3	
	4	Сетка С11	2	-5	
	5	С11а	2	-5	
	6	С13	2	-5	
	7	С15	2	-5	
	8	Изделие закладное М9	2	-9	
	9	М3	12	-8	
	10	М5	4	-8	
	11	32-АIII; ℓ=2800; 17,7кг	5	без черт.	
	12	14-АIII; ℓ=280; 0,3кг	78	без черт.	
	13	Скоба	6	1.420-35.95.2-3-4	
	14	-100×10; ℓ=320; 2,5кг	4	без черт.	

1. АРМАТУРА КЛАССА А-I; А-III И А-IV ПО ГОСТ 5781-82
2. ПОЛОСА ПО ГОСТ 103-76, СТАЛЬ МАРКИ Ст3пс5-1 ПО ГОСТ 535-88

Инв. № подл. | Подпись и дата | Взам. инв. №

Изм.	Кол.	Лист	№ док.	Подпись	Дата

1.420-35.95.2-2-4

Лист 3

Ц 00541 14

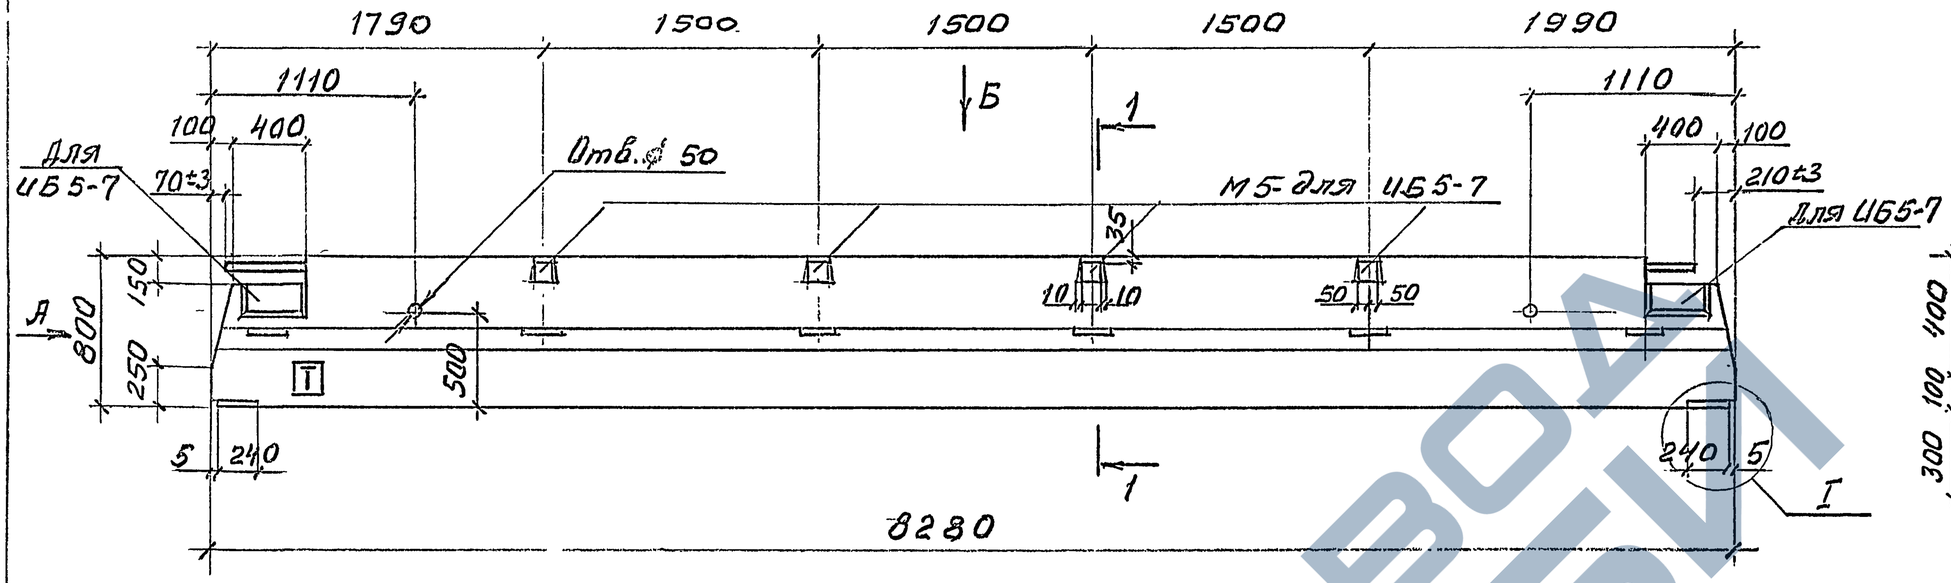

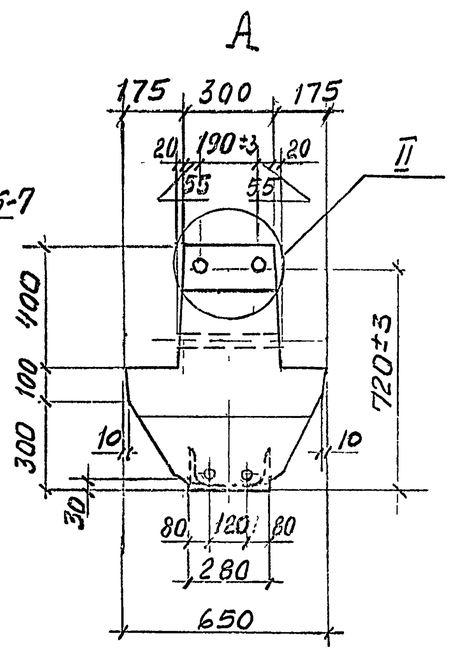

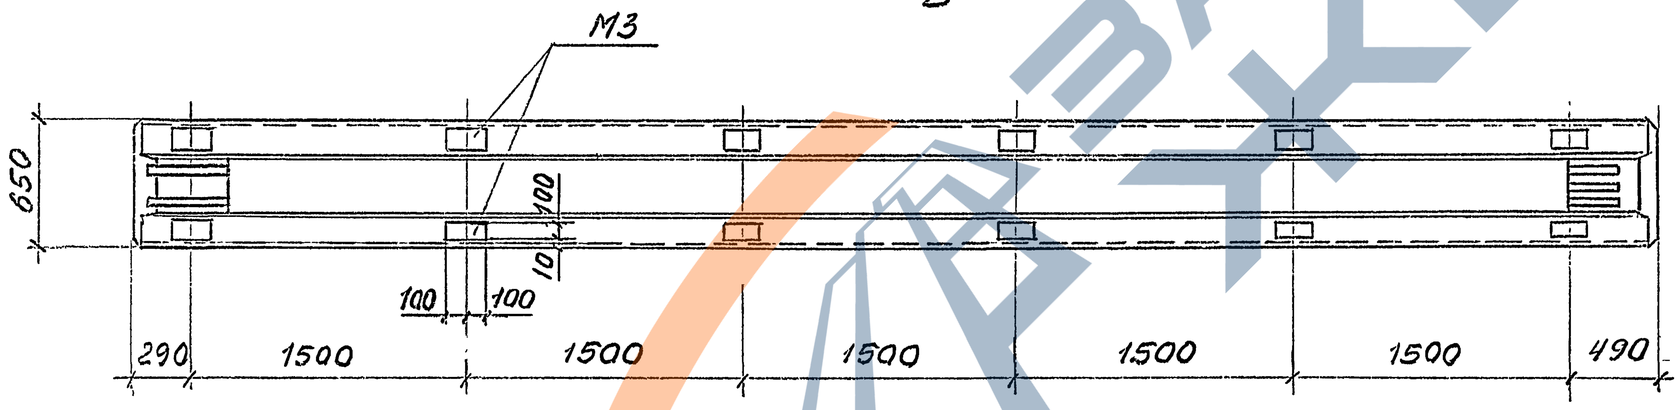

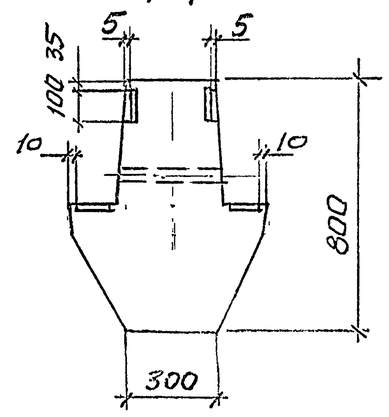

1. Технические требования см. 1.420-35, 95. 2-2-1 ТТ.
2. Масса ригеля 6,73 т.
3. Узел I, II см. 1.420-35. 95. 2-2-29
4. Буква „Г" для ориентации ригелей при монтаже наносится несмываемой краской на боковую поверхность ригеля.

Изм.	Кол.	Лист	N док.	Подп.	Дата
Разраб.		Лобович			
Рассч.		Гапеенков			
Пров.		Гапеенков			
Н.контр.		Лобович			

1.420-35, 95. 2-2-5

Ригель ИБ5-1АIV ... ИБ5-3АIV, ИБ5-7АIV

Стадия	Лист	Листов
Р		1

ЦНИИПРОМЗДАНИЙ

Инв. № подл. | Подпись и дата | Взам. инв. №

Ц00541 15

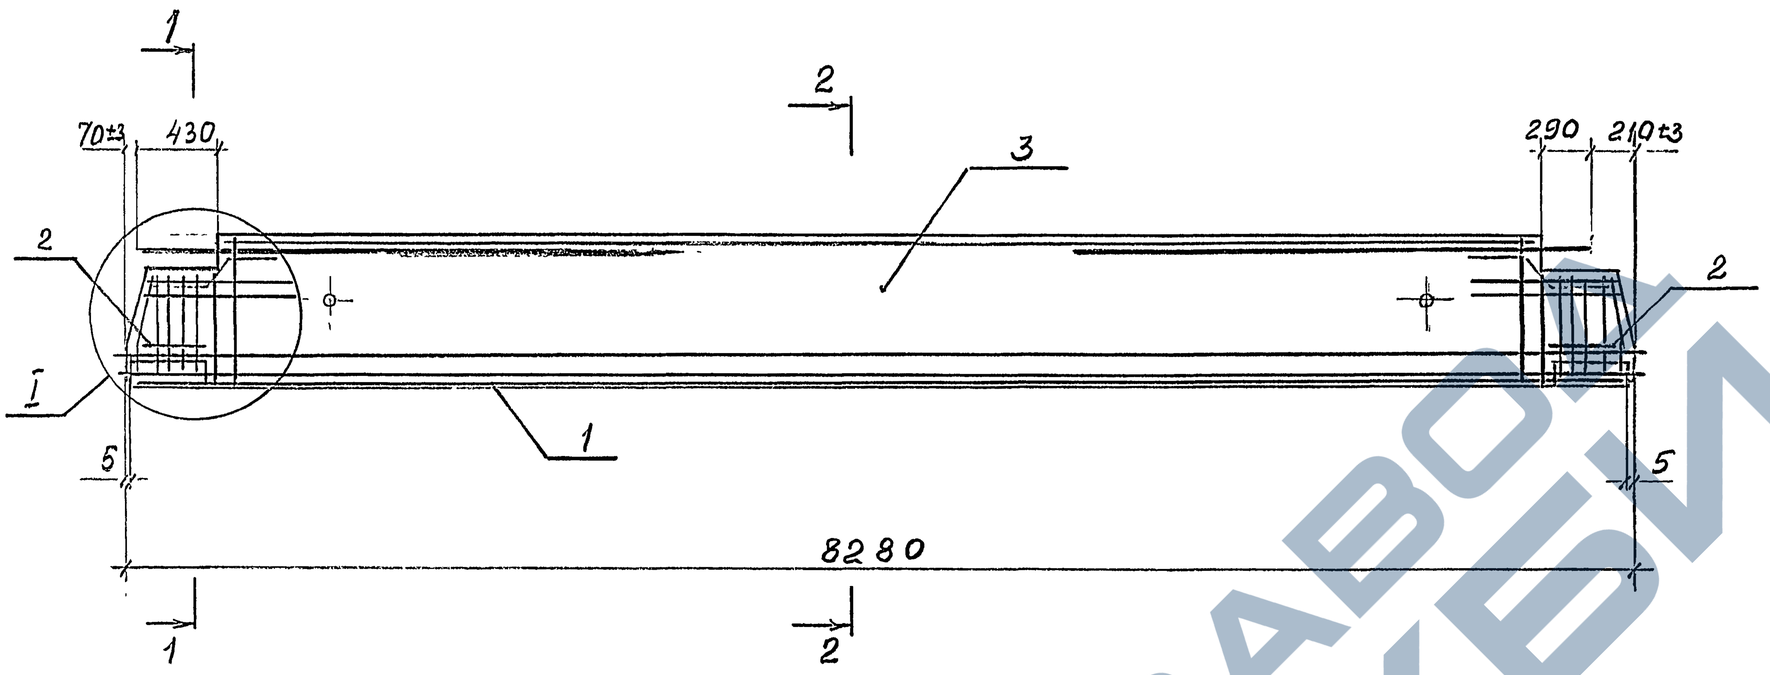

1 - 1

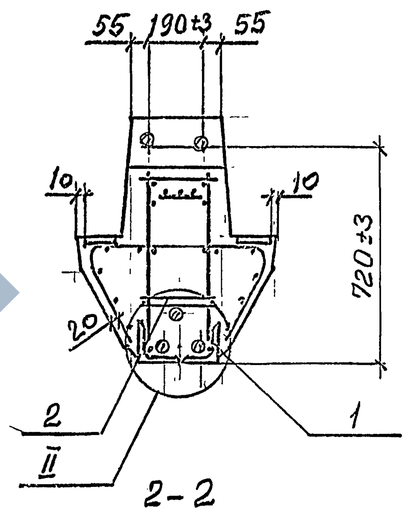

2 - 2

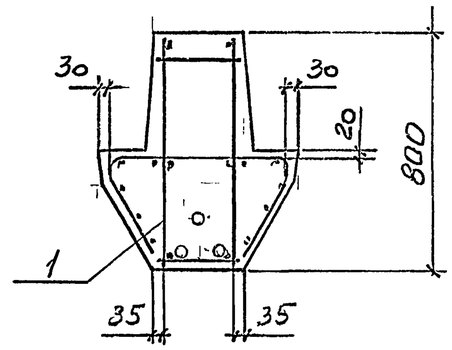

Марка ригеля	Поз.	Наименование	Кол.	Обозначение документа
1Б5-1АIV	1	Каркас КП5	1	1.420-35.95.2-2-7
	2	Сетка С10	4	1.420-35.95.2-3-5
	3	Бетон класса В25, м³	2,69	
1Б5-2АIV	1	Каркас КП6	1	1.420-35.95.2-2-7
	2	Сетка С10	4	1.420-35.95.2-3-5
	3	Бетон класса В30, м³	2,69	
1Б5-3АIV	1	Каркас КП7	1	1.420-35.95.2-2-7
	2	Сетка С10	4	1.420-35.95.2-3-5
	3	Бетон класса В30, м³	2,69	
1Б5-7АIV	1	Каркас КП8	1	1.420-35.95.2-2-7
	2	Сетка С10	4	1.420-35.95.2-3-5
	3	Бетон класса В30, м³	2,69	

Узел I, II см. 1.420-35.95.2-2-30

Изм.	Кол.	Лист	№док.	Подпись	Дата
Разраб.		Лобович			
Рассч.		Гапеенков			
Пров.		Гапеенков			
Н.контр.		Лобович			

1.420-35.95 2-2-6

Ригель 1Б5-1АIV ... 1Б5-3АIV, 1Б5-7АIV. Армирование

Стадия	Лист	Листов
Р		1

ЦНИИПРОМЗДАНИЙ

Ц00541 16

Инв. № подл. | Подпись и дата | Взам. инв. №

КП5 ... КП8

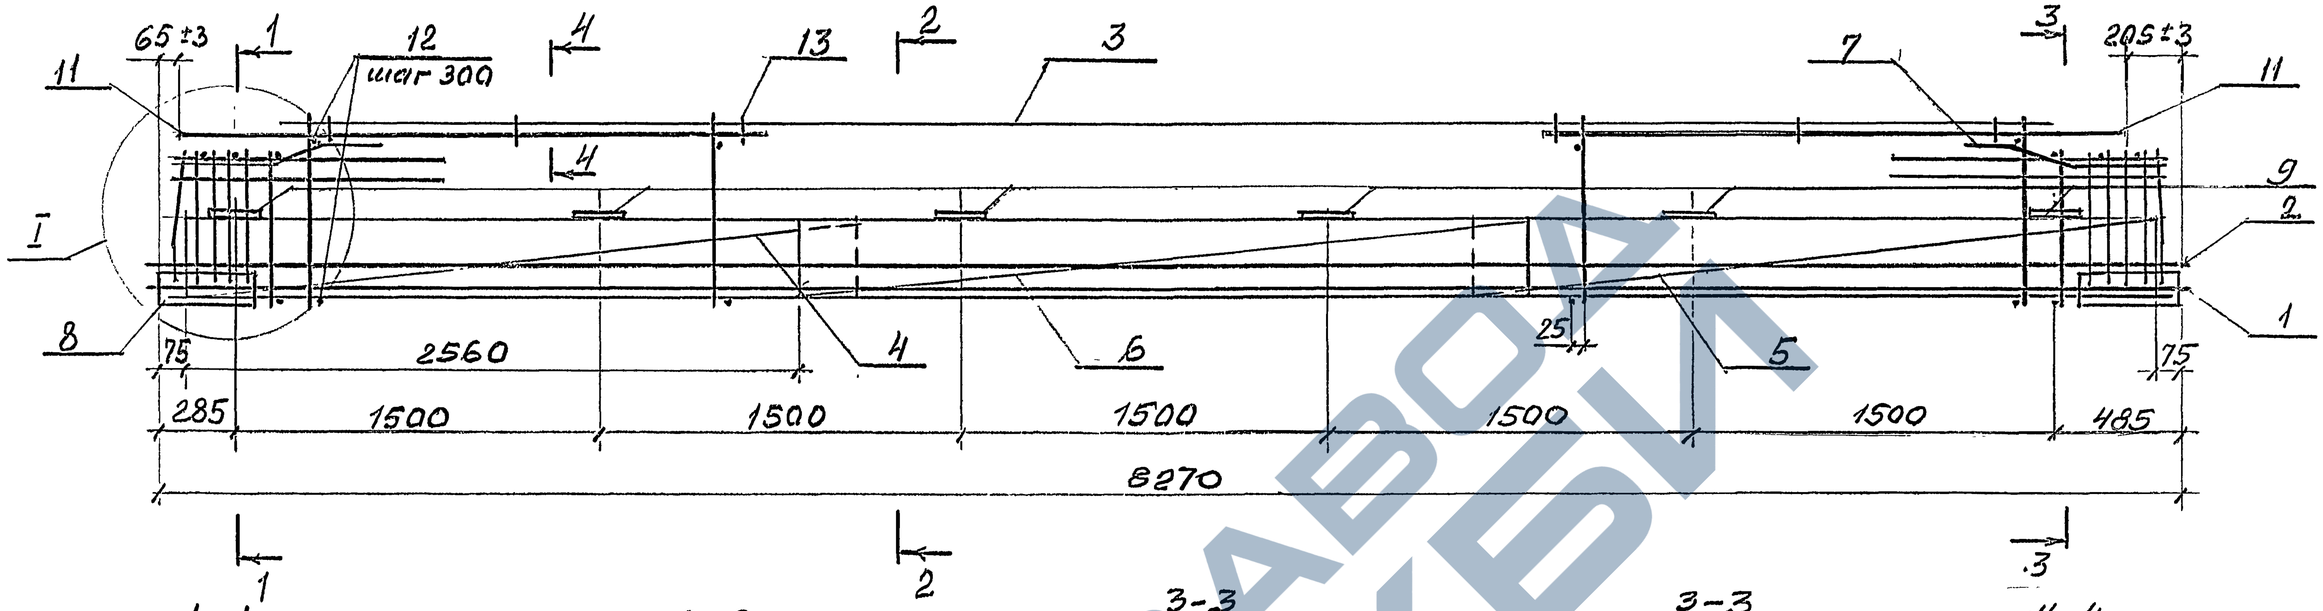

1-1

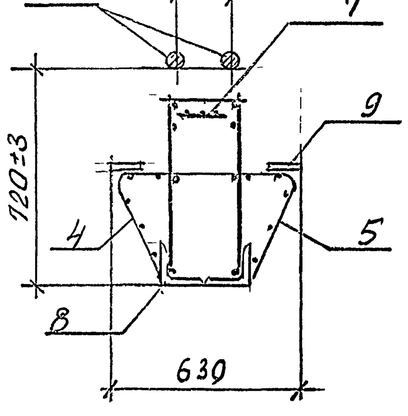

2-2

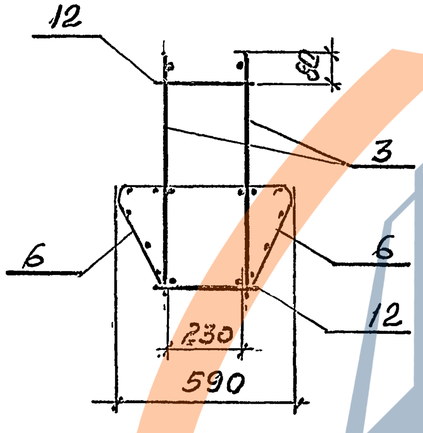

3-3
КП5

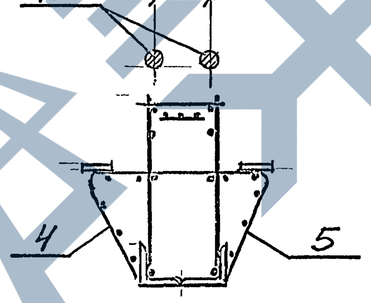

3-3
КП6, КП7

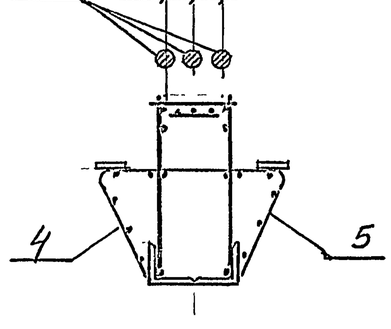

4-4

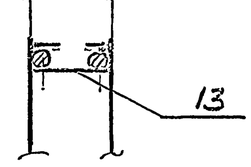

Схематичный план расположения арматурных выпусков для КП5

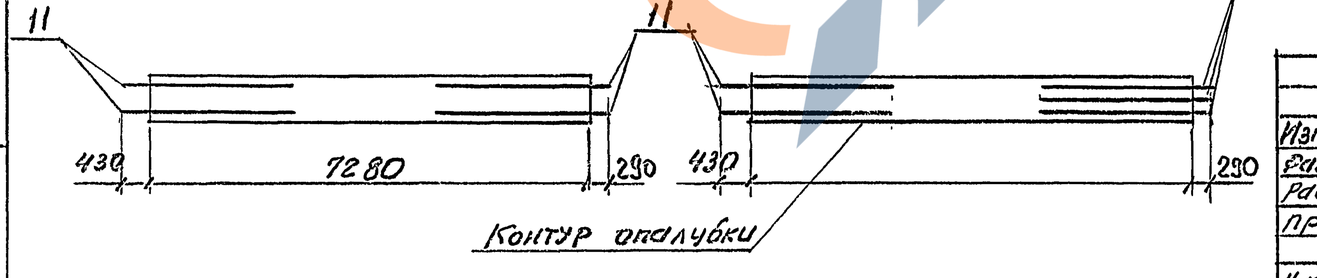

для КП6, КП7

1. Спецификацию см. лист 3.
2. Узел I см. 1.420-35.95.2-2-31.
3. В сечениях напрягаемая арматура условно не показана, расположение ее см. 1.420-35.95.2-2-30

Изм	Кол.	Лист	№док	Подпись	Дата
Разраб.		Лобович			
Рассчит.		Гапеенков			
Пров.		Гапеенков			
Н.контр.		Лобович			

1.420-35.95.2-2-7

Каркас пространственный КП5..,КП8

Стадия	Лист	Листов
Р	1	3

ЦНИИПРОМЗДАНИЙ

Ц00541 17

Инв.№ подл. | Подпись и дата | Взам.инв.№

КП 8

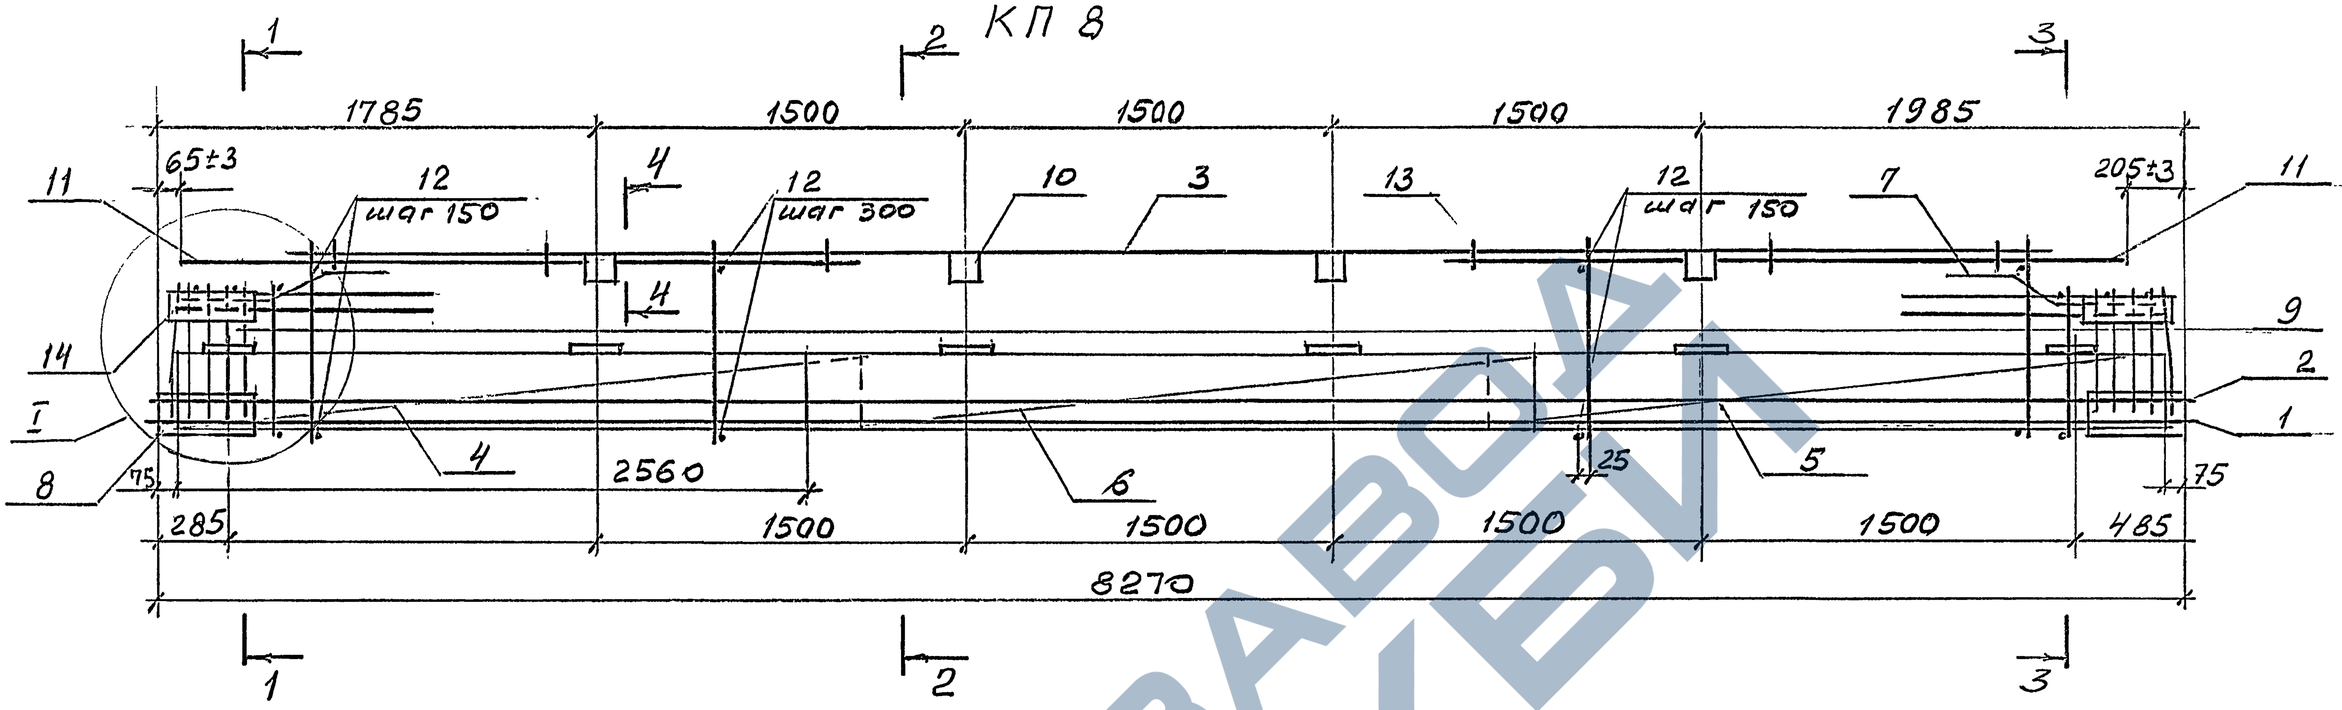

1-1

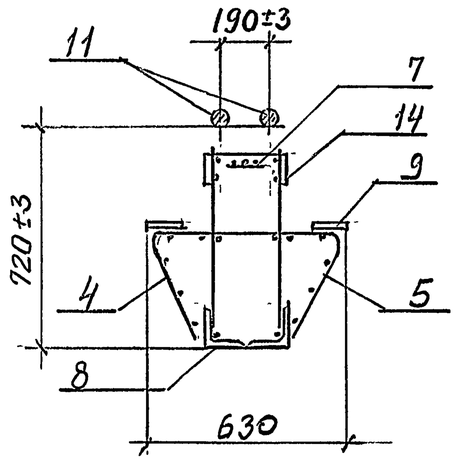

2-2

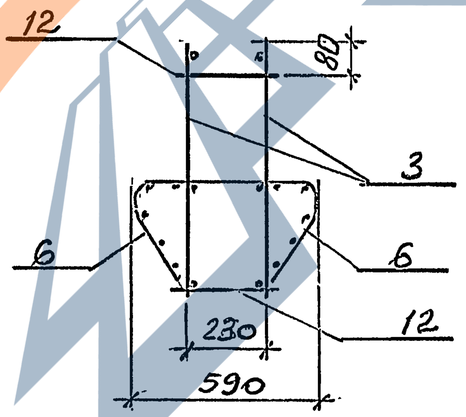

3-3

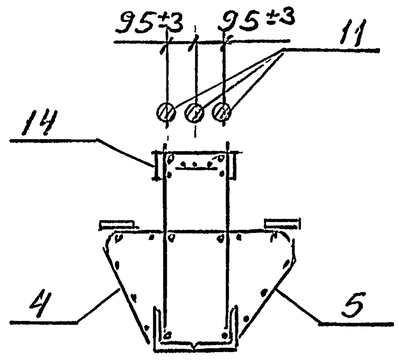

4-4

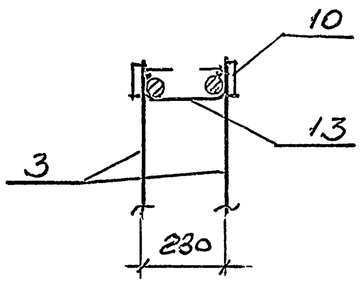

Схематичный план расположения арматурных выпусков

Изм	Кол	Лист	№ док	Подпись	Дата

1.420-35.95.2-2-7

Лист 2

Инв. № подл. | Подпись и дата | Взам. инв. №

Марка каркаса	Поз.	Наименование	Кол.	Обозначение документа	Масса каркаса, кг
КП5	1.	Напрягаемая армат.			380,2
		ф32-А-IV; ℓ=8300; 52,4кг	2	1.420-35.95.2-3-7	
	3.	Каркас Кр46	2	-3	
	4	Сетка С12	2	-5	
	5	С12а	2	-5	
	6	С13	2	-5	
	7	С15	2	-5	
	8	Изделие закладное М9	2	-9	
	9	М3	12	-8	
	11	ф36-А-III; ℓ=2400; 19,2кг	4	без черт.	
	12	ф8-А-III; ℓ=280; 0,11кг	54	без черт.	
	13	Скоба	6	1.420-35.95.2-3-4	
КП6		Напрягаемая армат			493,6
	1	ф32-А-IV; ℓ=8300; 52,4кг	2	1.420-35.95.2-3-7	
	2	ф32-А-IV; ℓ=8300; 52,4кг	1	без черт.	
	3	Каркас Кр47	2	1.420-35.95.2-3-3	
	4	Сетка С12	2	-5	
	5	С12а	2	-5	
	6	С13	2	-5	
	7	С15	2	-5	
	8	Изделие закладное М9	2	-9	
	9	М3	12	-8	
	11	36-А-III; ℓ=2800; 22,4кг	5	без черт.	
	12	8-А-III; ℓ=280; 0,11кг	54	без черт.	
	13	Скоба	6	1.420-35.95.2-3-4	

Марка каркаса	Поз.	Наименование	Кол.	Обозначение документа	Масса каркаса, кг
КП7		Напрягаемая армат			573,2
	1	32-А-IV; ℓ=8300; 52,4кг	2	1.420-35.95 2-3-7	
	2	32-А-IV; ℓ=8300; 52,4кг	2	без черт.	
	3	Каркас Кр 48	2	1.420-35.95 2-3-3	
	4	Сетка С 12	2	-5	
	5	С 12а	2	-5	
	6	С 13	2	-5	
	7	С 15	2	-5	
	8	Изделие закладное М9	2	-9	
	9	М3	12	-8	
	11	36-А-III; ℓ=2800; 22,4кг	5	без черт.	
	12	8-А-III; ℓ=280; 0,11кг	54	без черт.	
	13	Скоба	6	1.420-35.95 2-3-4	
КП8		Напрягаемая армат			525,4
	1	32-А-IV; ℓ=8300; 52,4кг	2	1.420-35.95 2-3-7	
	2	32-А-IV; ℓ=8300; 52,4кг	1	без черт.	
	3	Каркас Кр 49	2	1.420-35.95 2-3-3	
	4	Сетка С 12	2	-5	
	5	С 12а	2	-5	
	6	С 13	2	-5	
	7	С 15	2	-5	
	8	Изделие закладное М9	12	-9	
	9	М3	12	-8	
	10	М5	4	-8	
	11	32-А-III; ℓ=2800; 17,7кг	5	без черт.	
	12	14-А-III; ℓ=280; 0,3к	80	без черт.	
	13	Скоба	6	1.420-35.95 2-3-4	
	14	-100×10; ℓ=320; 2,5кг	4	без черт.	

1. АРМАТУРА КЛАССА А-III И А-IV ГОСТ 5781-82.
2. ПОЛОСА ПО ГОСТ 103-76, СТАЛЬ МАРКИ Ст3пс5-1 ПО ГОСТ 535-88.

Инв. N подл. | Подпись и дата | Взам. инв. N

Изм.	Кол.	Лист	N док.	Подпись	Дата	1.420-35.95. 2-2- 7	Лист 3

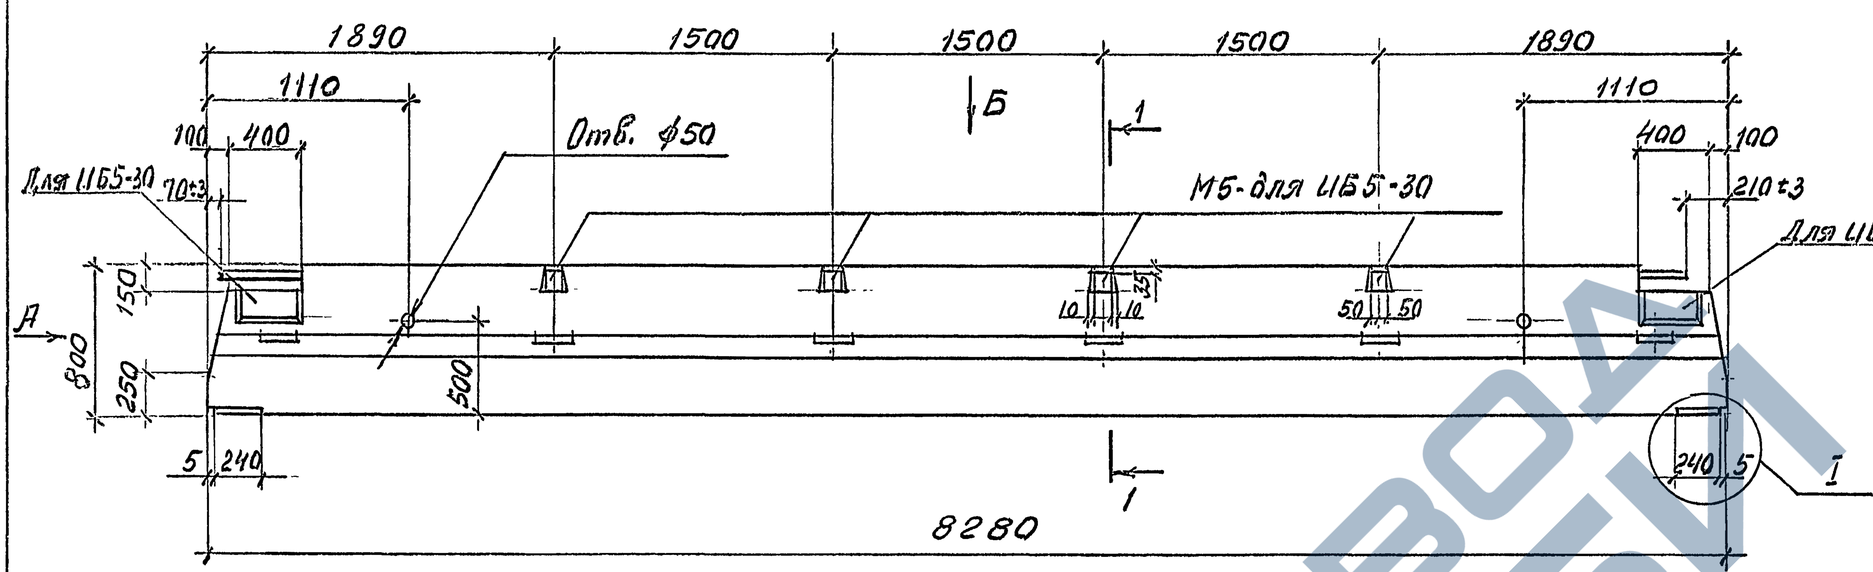

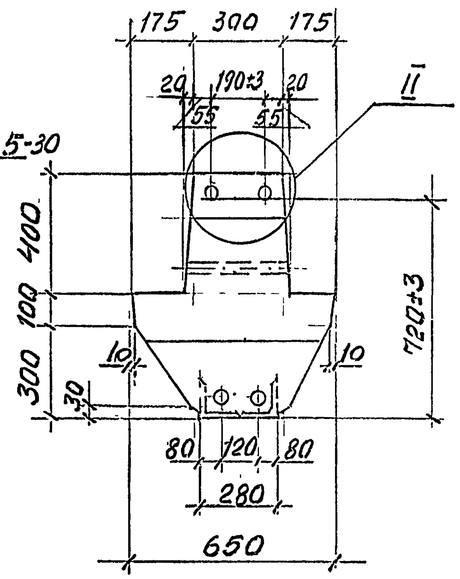

Б

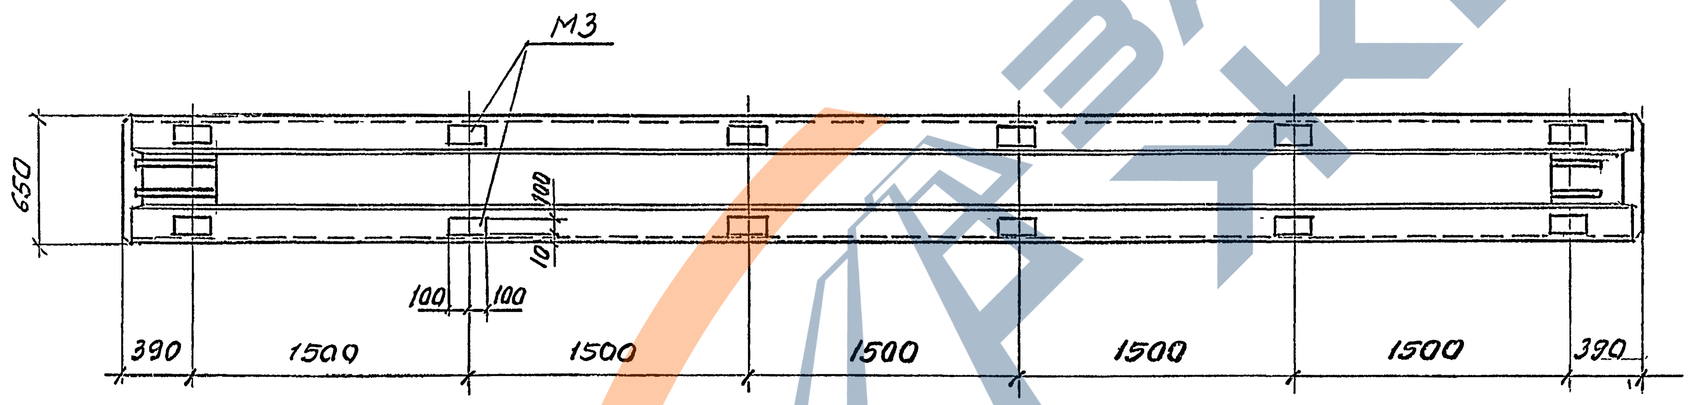

1-1

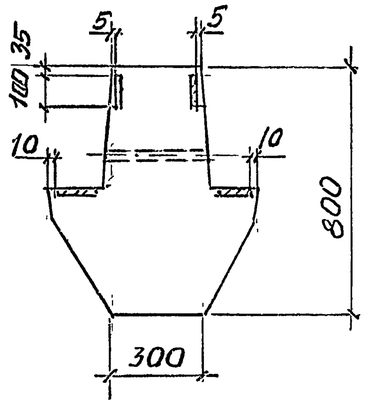

1. Технические требования см. 1.420-35.95.2-2-1ТТ.
2. Масса ригеля 6,73 т.
3. Узел I, II см. 1.420-35.95.2-2-29.

Изм.	Кол.	Лист	№док.	Подпись	Дата
Разраб.		Лобович			
Рассч.		Гапеенков			
Пров.		Гапсенков			
Н.контр.		Лобович			

1.420-35.95.2-2-8

Ригель
1Б5-4АIVт, 1Б5-6АIVт,
1Б5-28АIVт, 1Б5-30АIVт

Стадия	Лист	Листов
Р		1

ЦНИИПРОМЗДАНИЙ

400541 20

Инв.№подл. | Подпись и дата | Взам.инв.№

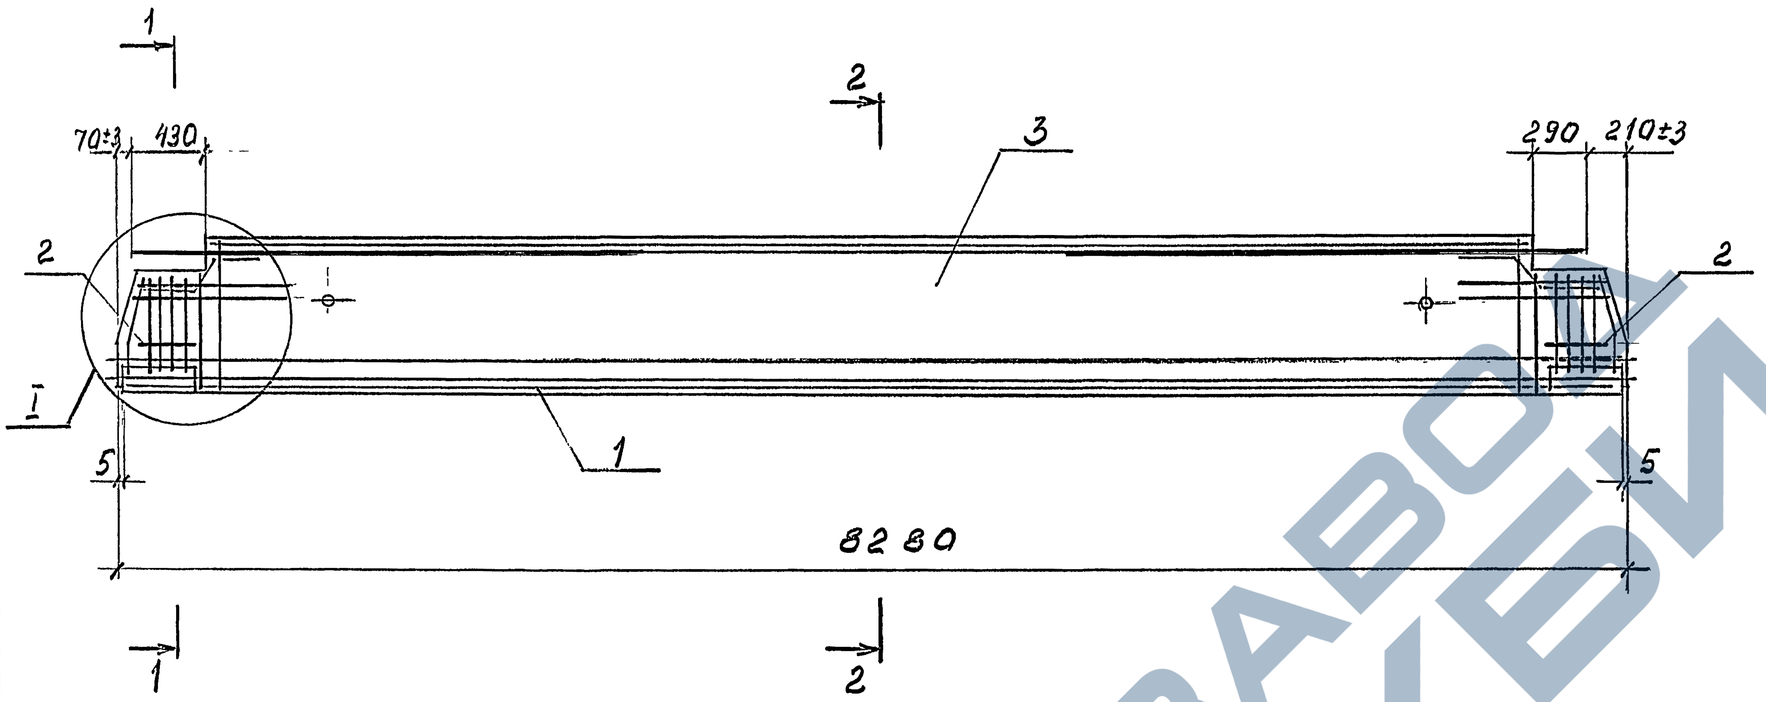

1-1

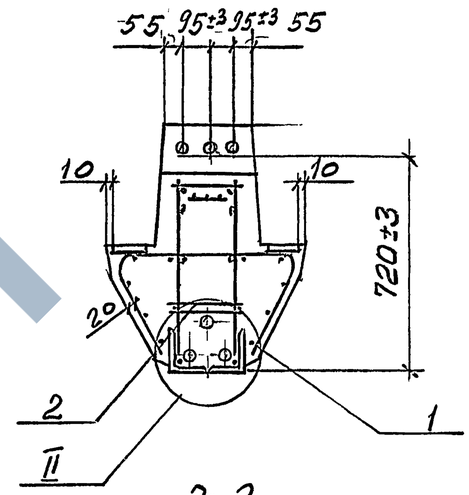

2-2

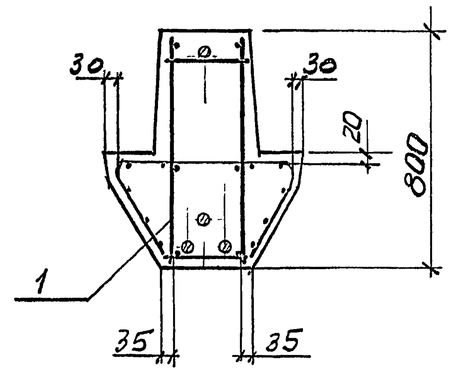

Марка ригеля	Поз.	Наименование	Кол.	Обозначение документа
1Б5-4АIVт	1	Каркас КП9	1	1.420-35.95.2-2-10
	2	Сетка С10	4	1.420-35.95.2-3-5
	3	Бетон класса В25, м³	2,69	
1Б5-6АIVт	1	Каркас КП10	1	1.420-35.95.2-2-10
	2	Сетка С10	4	1.420-35.95.2-3-5
	3	Бетон класса В30, м³	2,69	
1Б5-28АIVт	1	Каркас КП11	1	1.420-35.95.2-2-10
	2	Сетка С10	4	1.420-35.95.2-3-5
	3	Бетон класса В30, м³	2,69	
1Б5-30АIVт	1	Каркас КП12	1	1.420-35.95.2-2-10
	2	Сетка С10	4	1.420-35.95.2-3-5
	3	Бетон класса В30, м³	2,69	

Узел I, II см. 1.420-35.95, 2-2-30

Изм.	Кол	Лист	N док.	Подпись	Дата
Разраб.		Лобович			
Рассч.		Гапеенков			
Пров.		Гапеенков			
Н.контр.		Лобович			

1.420-35.95.2-2-9

Ригель 1Б5-4АIVт, 1Б5-6АIVт 1Б5-28АIVт, 1Б5-30АIVт. Армирование

Стадия	Лист	Листов
Р		1

ЦНИИПРОМЗДАНИЙ

Ц00541 21

Инв. N подл. | Подпись и дата | Взам. инв. N

КП 9... КП 11

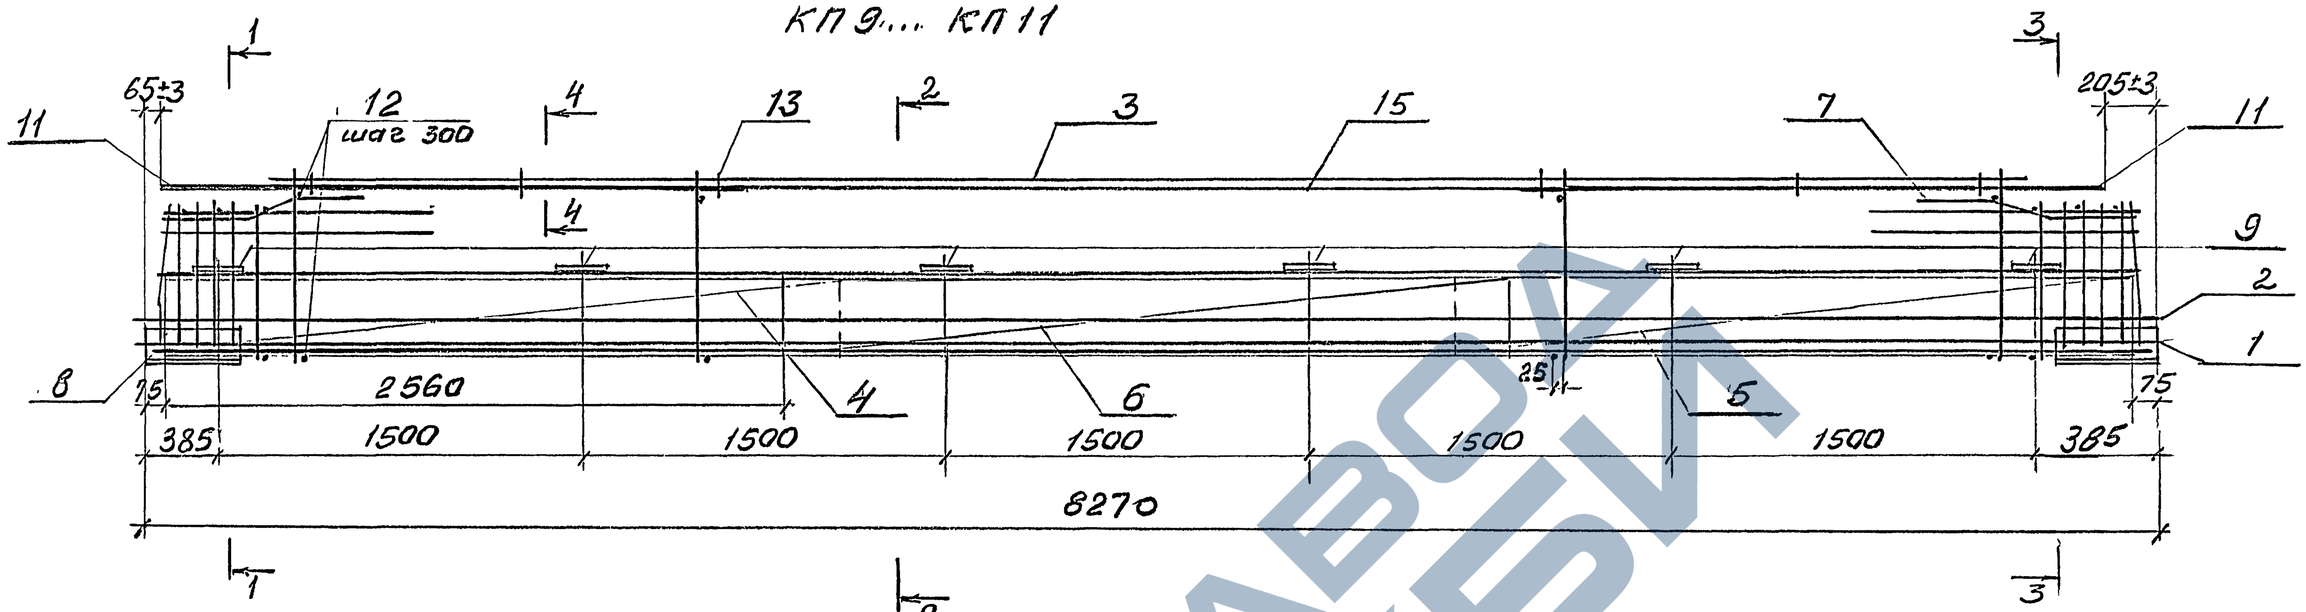

1-1
КП 9

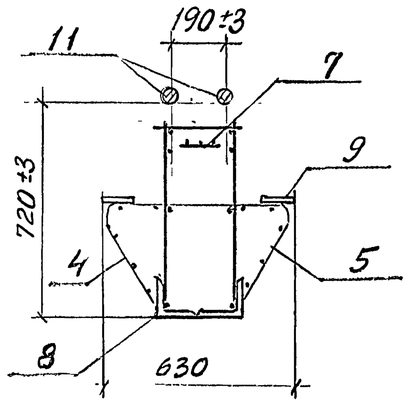

1-1
КП10, КП11

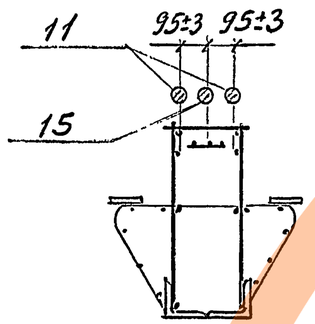

2-2

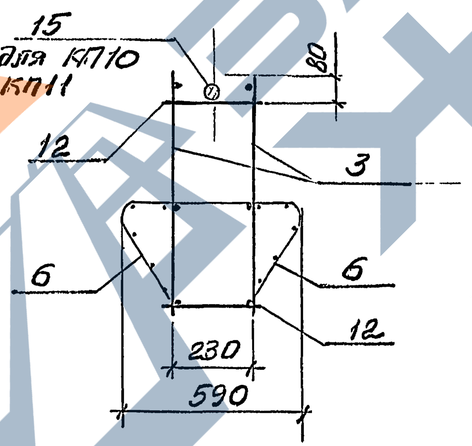

3-3
КП 9

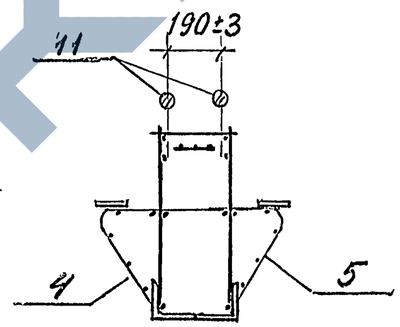

3-3
КП10, КП11

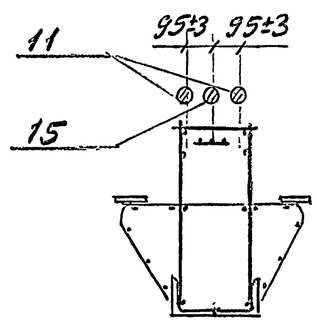

4-4

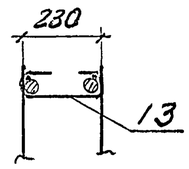

Схематичный план расположения арматурных выпусков

для КП 9

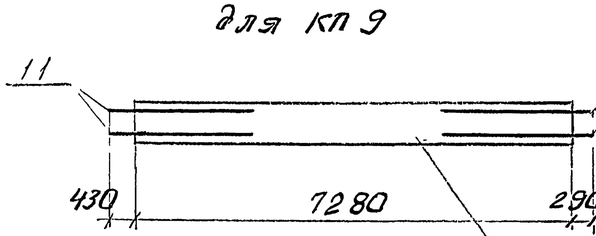

для КП10, КП11

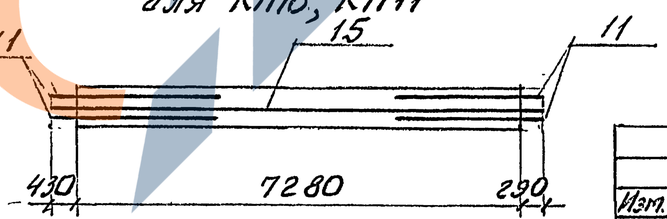

1. Спецификацию см. лист 3.
2. Узел I см. 1.420-35.95. 2-2-31
3. В сечениях напрягаемая арматура условно не показана, расположение ее см 1.420-35.95. 2-2-30

Изм.	Кол.	Лист	N док.	Подпись	Дата
Разраб.		Лобовик			
Рассч.		Гапеенков			
Пров.		Гапеенков			
Н. контр.		Лобовик			

1.420-35.95. 2-2-10

Каркас пространственный КП 9... КП 12

Стадия	Лист	Листов
Р	1	3

ЦНИИПромзданий

Инв. N подл. | Подпись и дата | Взам. инв. N

Ц00541 22

КП 12

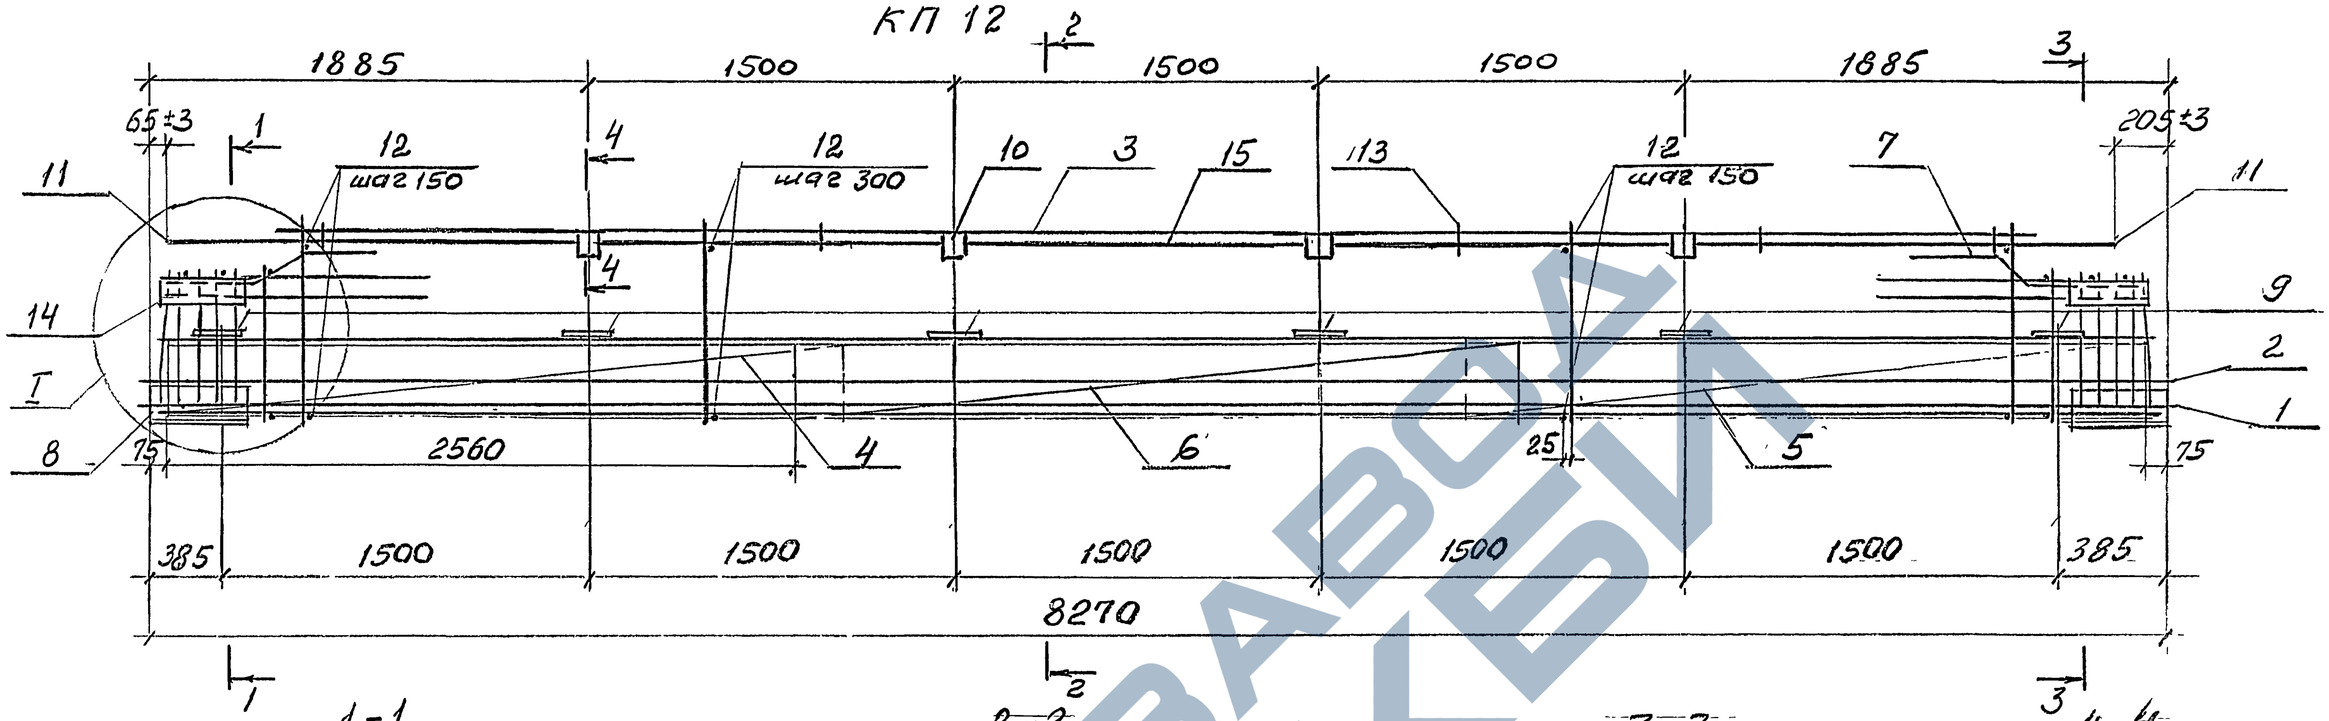

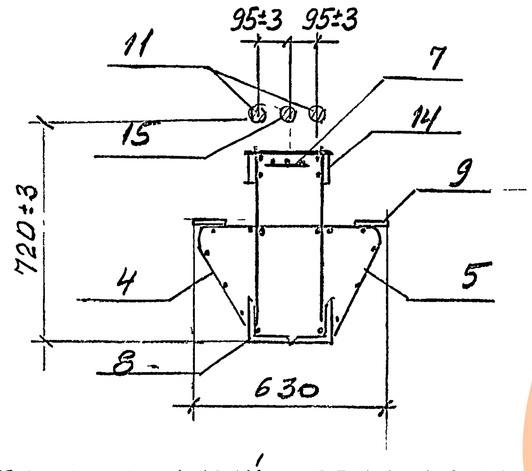

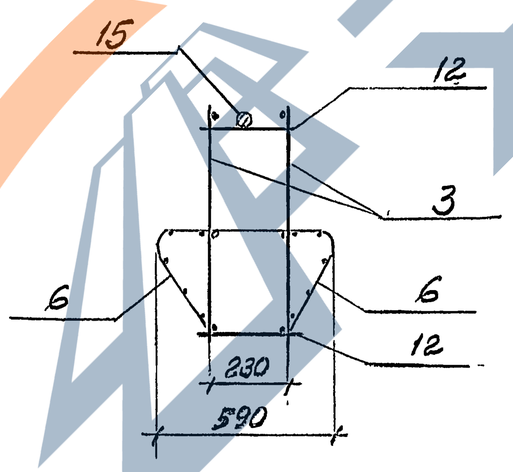

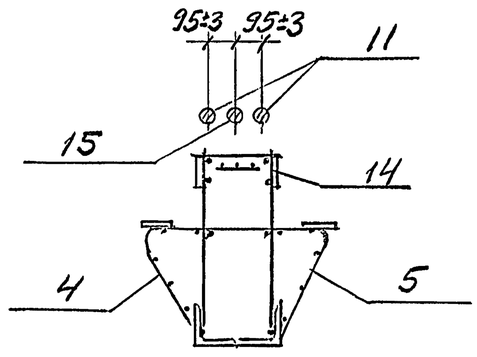

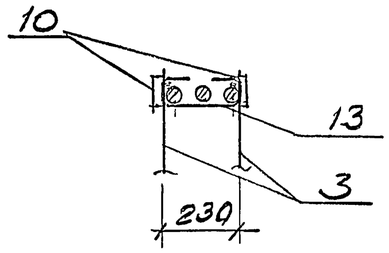

Схематичный план расположения арматурных выпусков

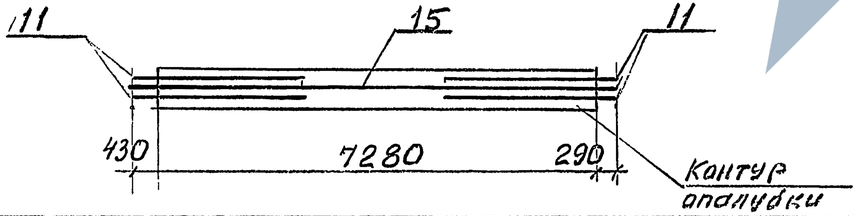

Изм.	Кол.	Лист	№ док.	Подпись	Дата

1.420-35.95.2-2-10

Лист 2

Инв. № подл. | Подпись и дата | Взам. инв. №

Марка каркаса	Поз.	Наименование	Кол.	Обозначение документа	Масса каркаса, кг
КП9	1.	Напрягаемая армат.			355,6
		28-А-IV; ℓ=8300; 40,1кг	2	1.420-35.95.2-3-7	
	3	Каркас Кр46	2	-3	
	4	Сетка С12	2	-5	
	5	С12а	2	-5	
	6	С13	2	-5	
	7	С15	2	-5	
	8	Изделие закладное М9	2	-9	
	9	М3	12	-8	
	11	36-А-III; ℓ=2400; 19,2кг	4	без черт.	
	12	8-А-III; ℓ=280; 0,11кг	54	без черт.	
	13	Скоба	6	1.420-35.95.2-3-4	
КП10		Напрягаемая армат.			550,0
	1	32-А-IV; ℓ=8300; 52,4кг	2	1.420-35.95.2-3-7	
	2	28-А-IV; ℓ=8300; 40,1кг	1	без черт.	
	3	Каркас Кр48	2	1.420-35.95.2-3-3	
	4	Сетка С12	2	-5	
	5	С12а	2	-5	
	6	С13	2	-5	
	7	С15	2	-5	
	8	Изделие закладное М9	2	-9	
	9	М3	12	-8	
	11	36-А-III; ℓ=2800; 22,4кг	4	без черт.	
	12	8-А-III; ℓ=280; 0,11кг	54	без черт.	
	13	Скоба.	6	1.420-35.95.2-3-4	
	15	36-А-III; ℓ=8000; 63,9кг	1	без черт.	

Марка каркаса	Поз.	Наименование	Кол.	Обозначение документа	Масса каркаса, кг
КП11		Напрягаемая армат			490,0
	1	28-А-IV; ℓ=8300; 40,1кг	2	1.420-35.95.2-3-7	
	2	25-А-IV; ℓ=8300; 31,9кг	1	без черт.	
	3	Каркас Кр47	2	1.420-35.95.2-3-3	
	4	Сетка С12	2	-5	
	5	С12а	2	-5	
	6	С13	2	-5	
	7	С15	2	-5	
	8	Изделие закладное М9	2	-9	
	9	М3	12	-8	
	11	36-А-III; ℓ=2800; 22,4кг	4	без черт	
	12	ф8-А-III; ℓ=280; 0,11кг	54	без черт.	
	13	Скоба	6	1.420-35.95.2-3-4	
	15	36-А-III; ℓ=8000; 63,9кг	1	без черт.	
КП12		Напрягаемая армат			513,1
	1	28-А-IV; ℓ=8300; 40,1кг	2	1.420-35.95.2-3-7	
	2	25-А-IV, ℓ=8300; 31,9кг	1	без черт.	
	3	Каркас Кр49	2	1.420-35.95.2-3-3	
	4	Сетка С12	2	-5	
	5	С12а	2	-5	
	6	С13	2	-5	
	7	С15	2	-5	
	8	Изделие закладное М9	2	-9	
	9	М3	12	-8	
	10	М5	4	-8	
	11	32-А-III; ℓ=2800; 17,7кг	4	без черт.	
	12	14-А-III; ℓ=280; 0,3кг	80	без черт.	
	13	Скоба	6	1.420-35.95.2-3-4	
	14	-100×10; ℓ=320; 2,5кг	4	без черт.	
	15	32-А-III; ℓ=8000; 50,5кг	1	без черт.	

1. Арматура класса А-III и А-IV по ГОСТ 5781-82.
2. Полоса по ГОСТ 103-76, сталь марки Ст3пс5-1 по ГОСТ 535-88

Инв.№ подл. | Подпись и дата | Взам.инв.№

Изм.	Кол.	Лист	№док.	Подпись	Дата

1.420-35.95.2-2-10

Лист 3

Ц00541 24

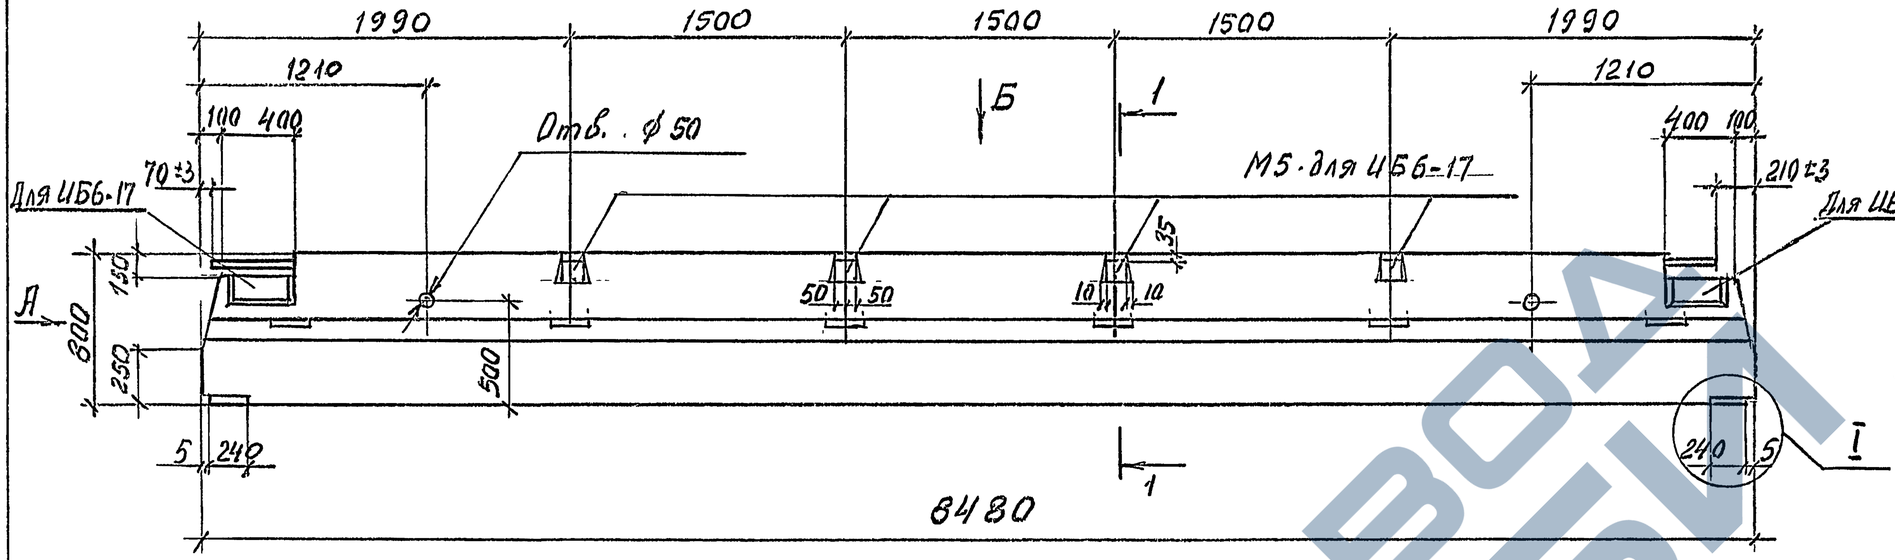

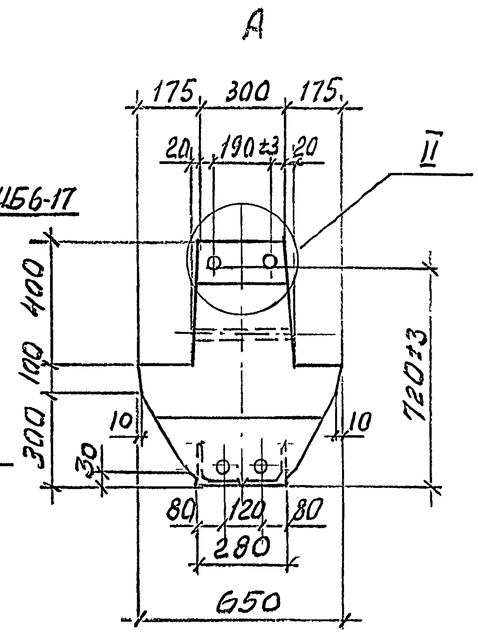

Б

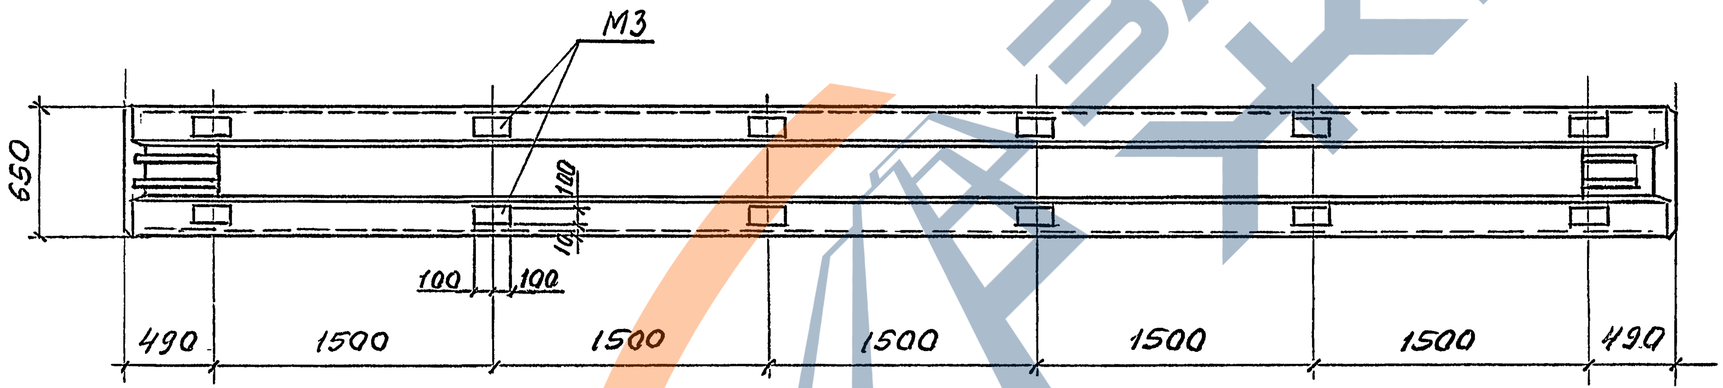

1-1

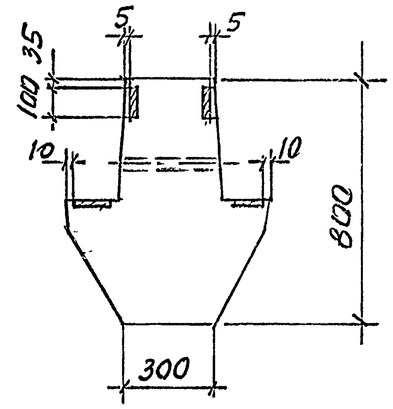

1. Технические требования см. 1.420-35.95, 2-2-1ТТ.
2. Масса ригеля 6,90 т.
3. Узел I, II см. 1.420-35.95, 2-2-29

Изм	Кол.	Лист	N док.	Подпись	Дата
Разраб.		Лобович			
Рассч.		Гапеев			
Пров.		Гапеенков			
Н. контр.		Лобович			

1.420-35.95.2-2-11

Ригель
ИБ6-1АIV, ИБ6-3АIV,
ИБ6-15АIV, ИБ6-17АIV

Стадия	Лист	Листов
Р		1

ЦНИИПРОМЗДАНИЙ

400541 25

Инв. N подл. | Подпись и дата | Взам. инв. N

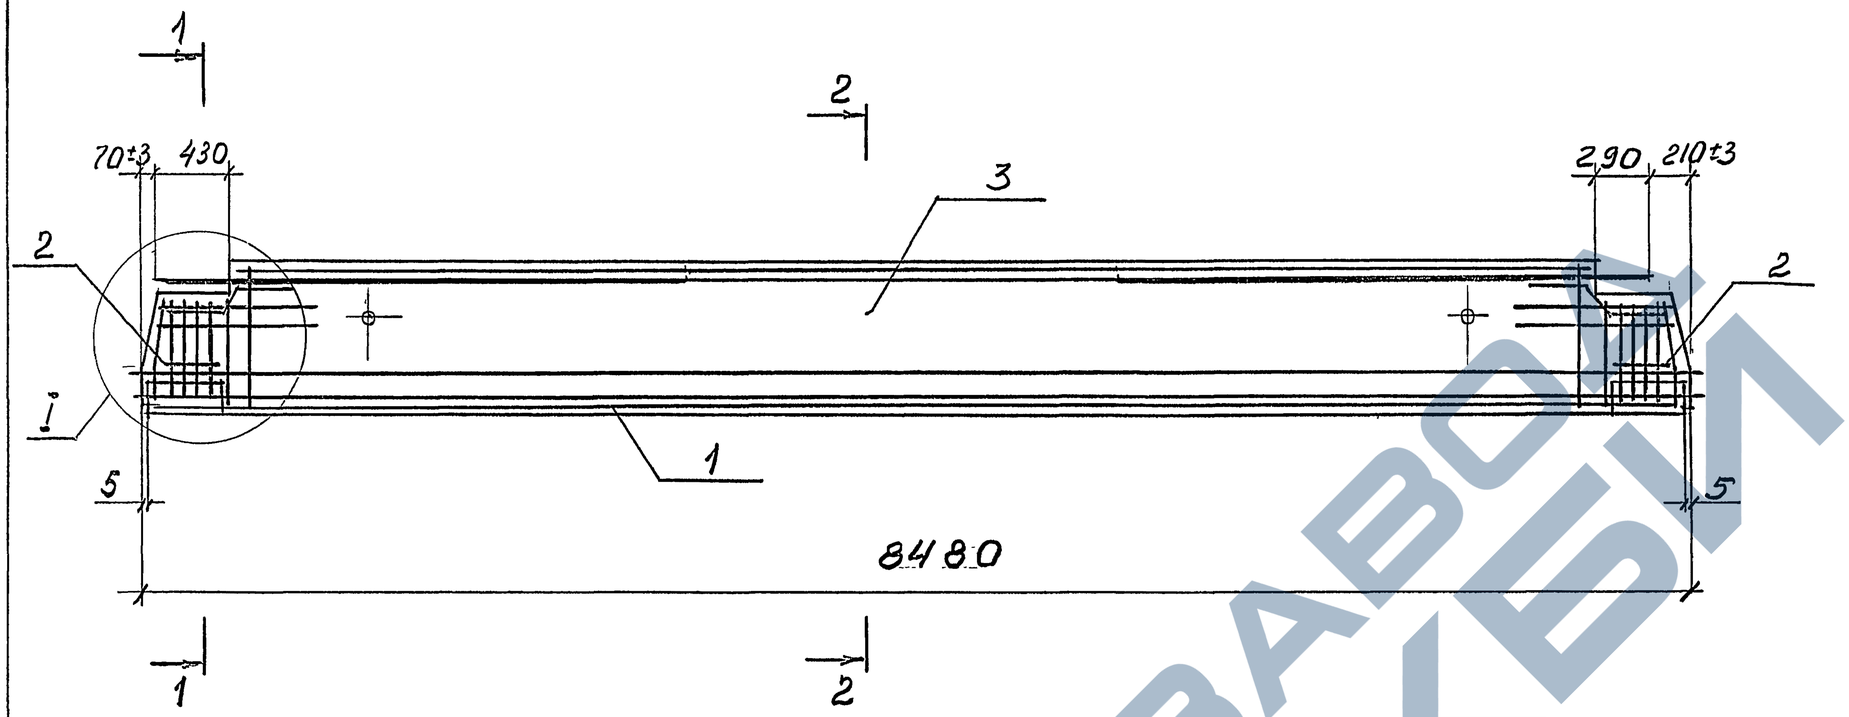

1-1

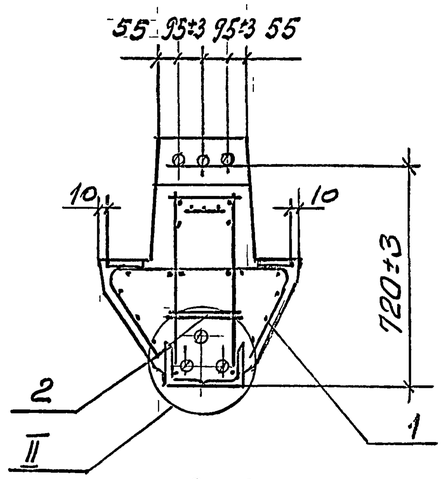

2-2

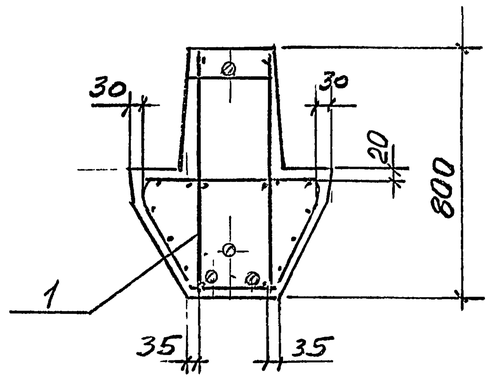

Марка ригеля	Поз.	Наименование	Кол.	Обозначение документа
ИБ6-1АIV	1	Каркас КП 13	1	1.420-35.95.2-2-13
	2	Сетка С 10	4	1.420-35.95.2-3-5
	3	Бетон класса В25, м³	2,76	
ИБ6-3АIV	1	Каркас КП 14	1	1.420-35.95.2-2-13
	2	Сетка С 10	4	1.420-35.95.2-3-5
	3	Бетон класса В30, м³	2,76	
ИБ6-15АIV	1	Каркас КП 15	1	1.420-35.95.2-2-13
	2	Сетка С 10	4	1.420-35.95.2-3-5
	3	Бетон класса В30, м³	2,76	
ИБ6-17АIV	1	Каркас КП 16	1	1.420-35.95.2-2-13
	2	Сетка С 10	4	1.420-35.95.2-3-5
	3	Бетон класса В30, м³	2,76	

Узел I, II см. 1.420-35.95.2-2-30

Изм.	Кол.	Лист	N док.	Подпись	Дата
Разраб.		Ловович			
Рассч.		Галесников			
Пров.		Галесников			
Н. контр.		Ловович			

1.420-35.95.2-2-12

Ригель ИБ6-1АIV, ИБ6-3АIV ИБ6-15АIV, ИБ6-17АIV. Армирование

Стадия	Лист	Листов
Р		1

ЦНИИПРОМЗДАНИЙ

400541 26

Инв. N подл. | Подпись и дата | Взам. инв. N

КП 13 ... КП 15

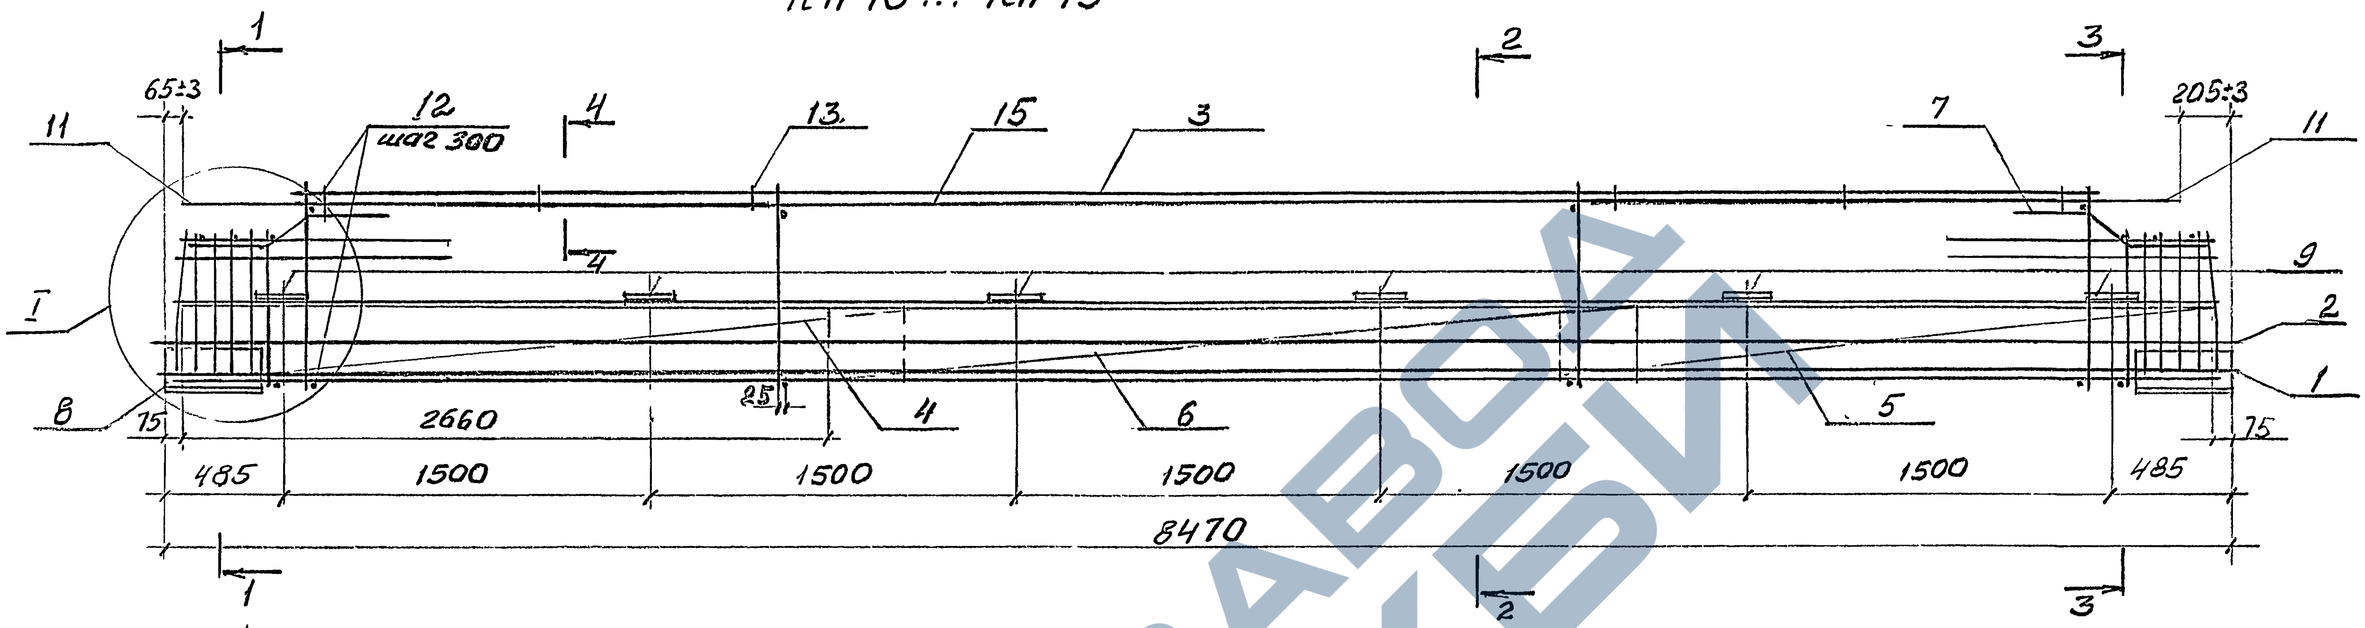

1-1
КП 13

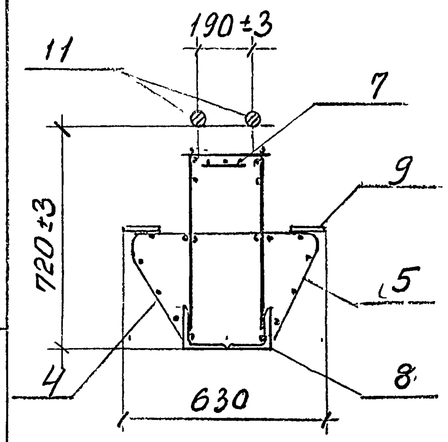

1-1
КП 14, КП 15

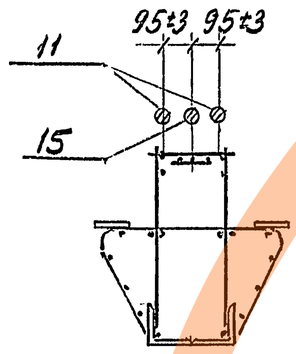

2-2

15 для КП 14, КП 15

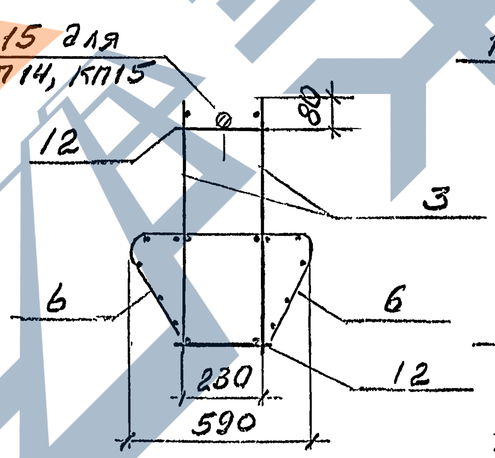

3-3
КП 13

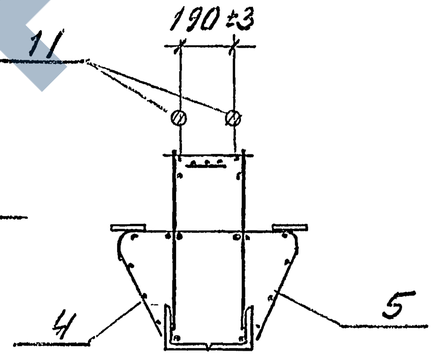

3-3
КП 14, КП 15

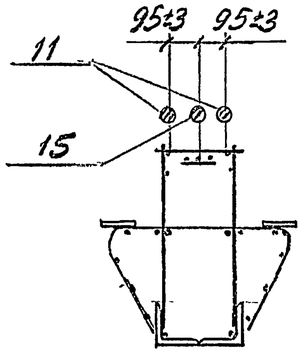

4-4

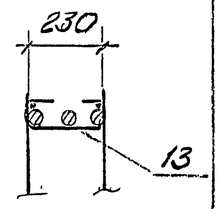

Схематичный план расположения арматурных выпусков

КП 13

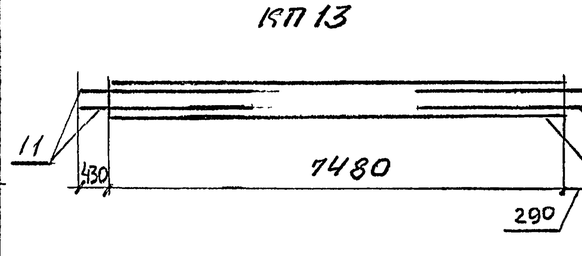

КП 14, КП 15

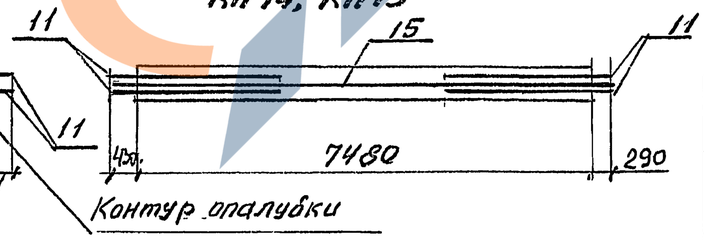

1. Спецификацию см. лист 3
2. Узел I см. 1.420-35.95.2-2-31
3. В сечениях напрягаемая арматура условно не показана, расположение ее см. 1.420-35.95.2-2-30

Изм.	Кол.	Лист	N док.	Подпись	Дата
Разраб.		Лобович			
Рассчит.		Гапеенков			
Пров.		Гапеенков			
Н. контр.		Лобович			

1.420-35.95.2-2-13

Каркас пространственный КП 13...КП 16

Стадия	Лист	Листов
Р	1	3

ЦНИИПРОМЗДАНИЙ

Ц00541 27

Инв. N подл. | Подпись и дата | Взам. инв. N

КП 16

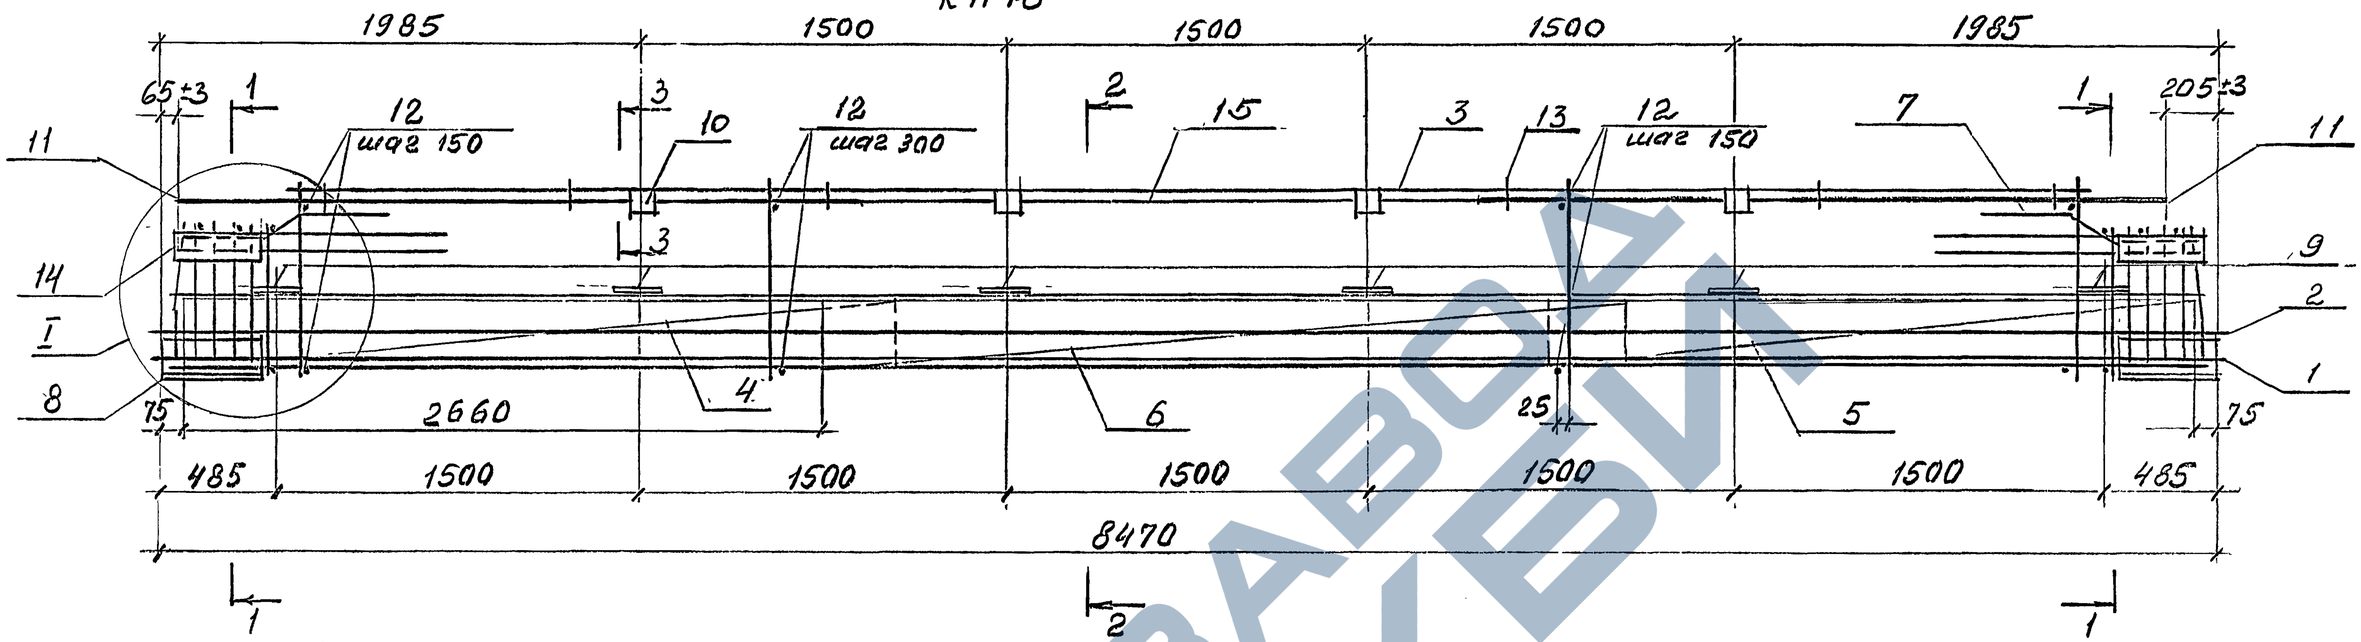

1-1

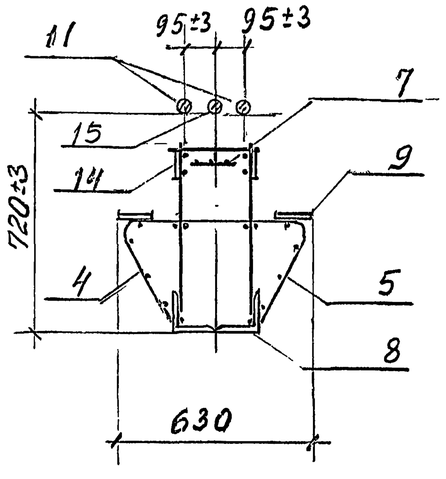

2-2

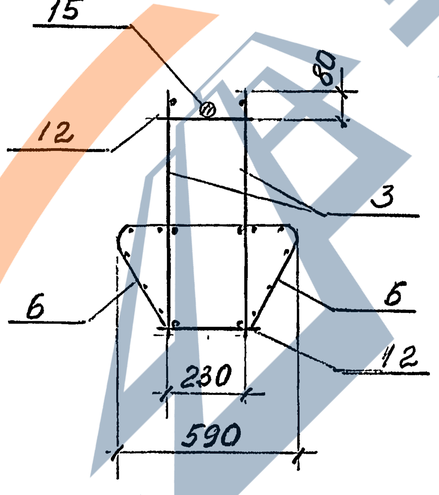

3-3

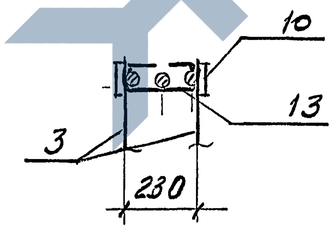

Схематичный план расположения арматурных выпусков

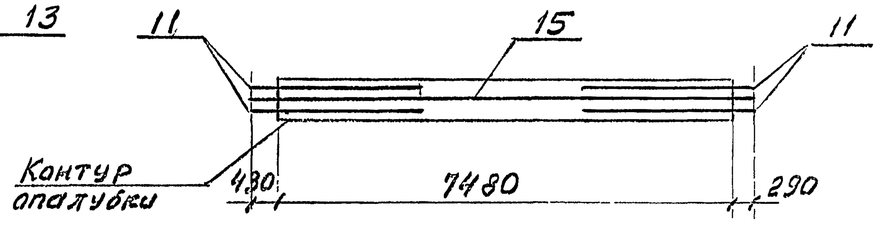

Инв.№ подл. | Подпись и дата | Взам. инв.№

Изм.	Кол.	Лист	№док.	Подпись	Дата

1.420-35.95.2-2-13

Лист 2

Ц00541 28

Марка каркаса	Поз.	Наименование	Кол	Обозначение документа	Масса каркаса, кг
КП13	1.	Напрягаемая армат.			362,1
		28-А-IV; ℓ=8500; 41,1кг	2	1.420-35.95.2-3-7	
	3	Каркас Кр 50	2	-3	
	4	Сетка С 14	2	-5	
	5	С 14а	2	-5	
	6	С 13	2	-5	
	7	С 15	2	-5	
	8	Изделие закладное М9	2	-9	
	9	М3	12	-8	
	11	36-А-III; ℓ=2400; 19,2кг	4	без черт.	
	12	8-А-III; ℓ=280; 0,11кг	56	без черт.	
	13	Скоба	6	1.420-35.95.2-3-4	
КП14		Напрягаемая армат.			562,4
	1	32-А-IV; ℓ=8500; 53,6кг	2	1.420-35.95.2-3-7	
	2	28-А-IV; ℓ=8500; 41,1кг	1	без черт.	
	3	Каркас Кр 53	2	1.420-35.95.2-3-3	
	4	Сетка С 14	2	-5	
	5	С 14а	2	-5	
	6	С 13	2	-5	
	7	С 15	2	-5	
	8	Изделие закладное М9	2	-9	
	9	М3	12	-8	
	11	36А-III; ℓ=2800; 22,4кг	4	без черт.	
	12	8-А-III; ℓ=280; 0,11кг	56	без черт.	
	13	Скоба	6	1.420-35.95.2-3-4	
	15	36-А-III; ℓ=8200; 65,5кг	1	без черт.	

Марка каркаса	Поз.	Наименование	Кол	Обозначение документа	Масса каркаса, кг
КП15		Напрягаемая армат.			500,2
	1	28-А-IV; ℓ=8500; 41,1кг	2	1.420-35.95.2-3-7	
	2	25-А-IV; ℓ=8500; 32,6кг	1	без черт.	
	3	Каркас Кр 51	2	1.420-35.95.2-3-3	
	4	Сетка С 14	2	-5	
	5	С 14а	2	-5	
	6	С 13	2	-5	
	7	С 15	2	-5	
	8	Изделие закладное М9	2	-9	
	9	М3	12	-8	
	11	36-А-III; ℓ=2800; 22,4кг	4	без черт.	
	12	8-А-III; ℓ=280; 0,11кг	56	без черт	
	13	Скоба	6	1.420-35.95.2-3-4	
	15	36-А-III; ℓ=8200; 65,5кг	1	без черт.	
КП16		Напрягаемая армат.			525,8
	1	28-А-IV; ℓ=8500; 41,1кг	2	1.420-35.95.2-3-7	
	2	25-А-IV; ℓ=8500; 32,6кг	1	без черт.	
	3	Каркас Кр 52	2	1.420-35.95.2-3-3	
	4	Сетка С 14	2	-5	
	5	С 14а	2	-5	
	6	С 13	2	-5	
	7	С 15	2	-5	
	8	Изделие закладное М9	2	-9	
	9	М3	12	-8	
	10	М5	4	-8	
	11	32-А-III; ℓ=2800; 17,7кг	4	без черт.	
	12	14-А-III; ℓ=280; 0,3кг	86	без черт.	
	13	Скоба	6	1.420-35.95.2-3-4	
	14	-100×10; ℓ=320; 2,5кг	4	без черт.	
	15	32-А-III; ℓ=8200; 51,7кг	1	без черт.	

1. АРМАТУРА КЛАССА А-III и А-IV ПО ГОСТ 5781-82.
2. ПОЛОСА ПО ГОСТ 103-76, СТАЛЬ МАРКИ Ст3пс5-1 ПО ГОСТ 535-88

Инв.№ подл. | Подпись и дата | Взам.инв.№

Изм	Кол	Лист	№док.	Подпись	Дата

1.420-35.95.2-2-13

Лист 3

Ц00541 29

ИБ 24 лев.-1АIIIв, ИБ 24 лев.-2АIIIв

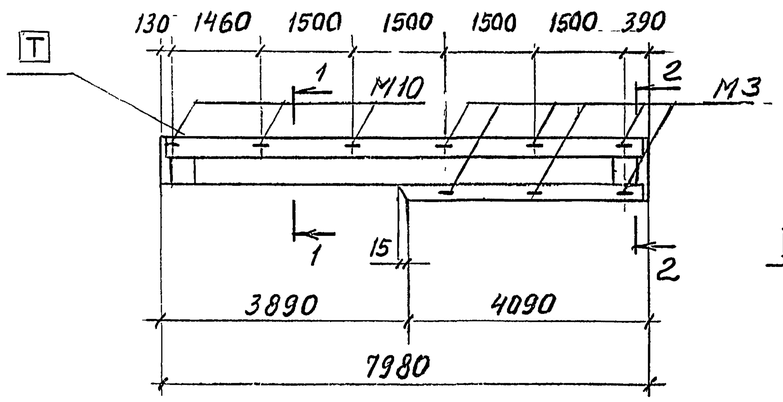

ИБ 25пр.-1АIIIв, ИБ 25пр.-2АIIIв

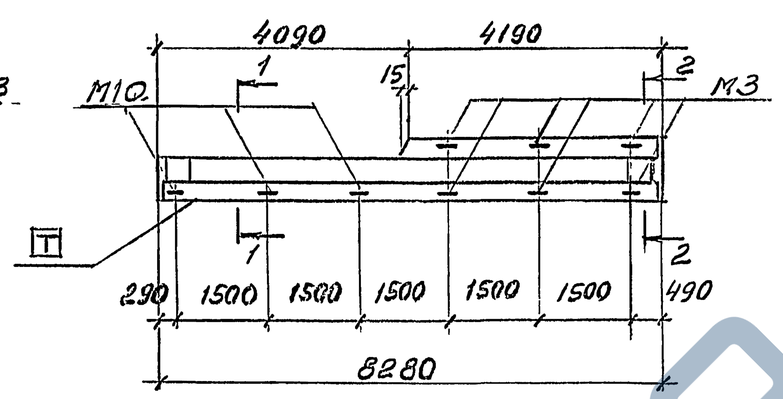

ИБ 27 лев.-1АIIIв, ИБ 27 лев.-2АIIIв

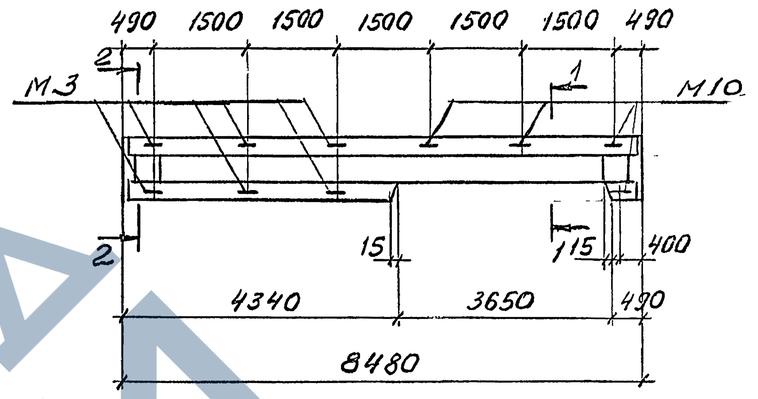

ИБ 24пр.-1АIIIв, ИБ 24пр.-2АIIIв

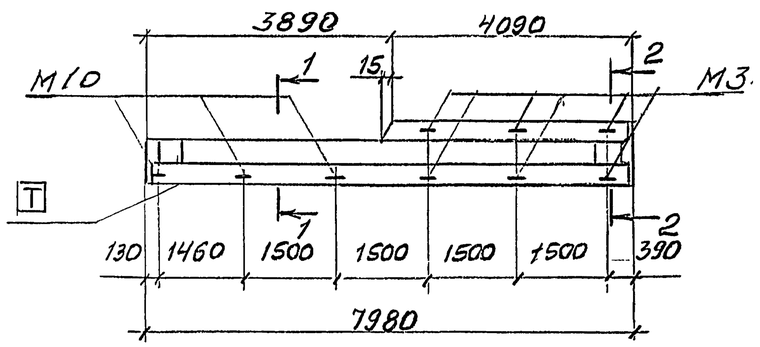

ИБ 26 лев.-1АIIIв, ИБ 26 лев.-2АIIIв

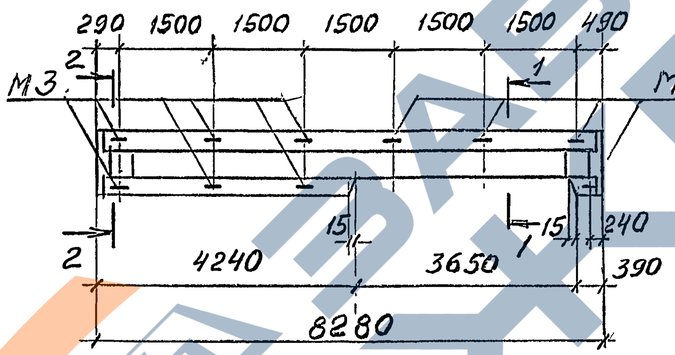

ИБ 27пр.-1АIIIв, ИБ 27пр.-2АIIIв

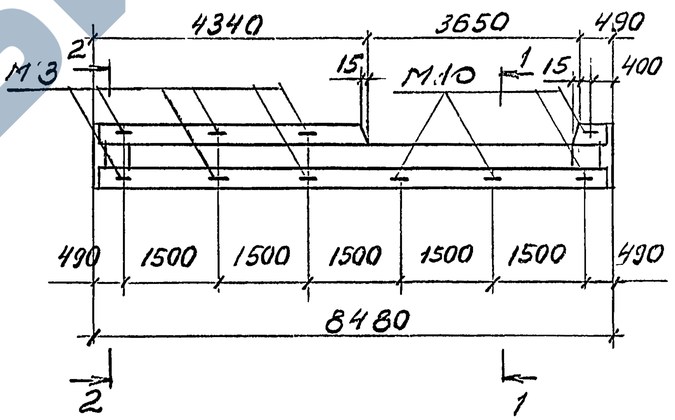

ИБ 25 лев.-1АIIIв, ИБ 25 лев.-2АIIIв

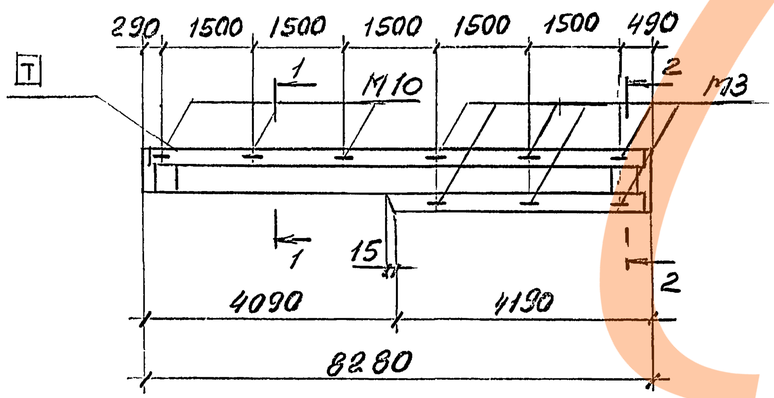

ИБ 26пр.-1АIIIв, ИБ 26пр.-2АIIIв

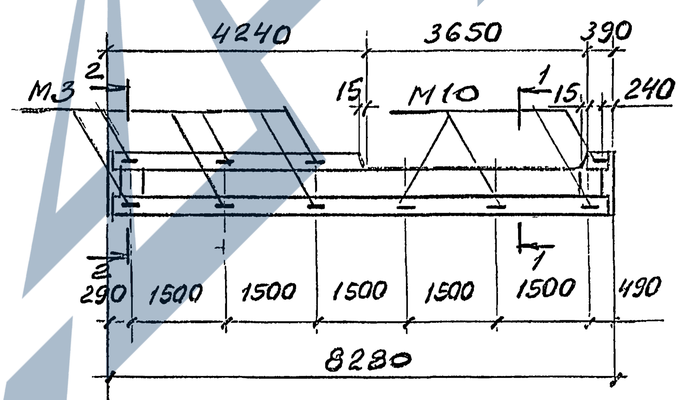

1. Технические требования см. 1.420-35.95.2-2-1п
2. Сечения 1-1 и 2-2 см. лист 2

Изм.	Кол.	Лист	N док.	Подпись	Дата
Разраб.		Лобович			
Рассч.		Гапесников			
Пров.		Гапесников			
Н.контр.		Лобович			

1.420-35.95.2-2-14

Ригель
ИБ 24 $^{лев.}_{пр.}$-1АIIIв ... ИБ 27 $^{лев.}_{пр.}$-1АIIIв,
ИБ 24 $^{лев}_{пр}$-2АIIIв ... ИБ 27 $^{лев}_{пр}$-2АIIIв

Стадия	Лист	Листов
Р	1	2

ЦНИИПРОМЗДАНИЙ

Ц00541 30

Инв.N подл. | Подпись и дата | Взам.инв.N

1 – 1

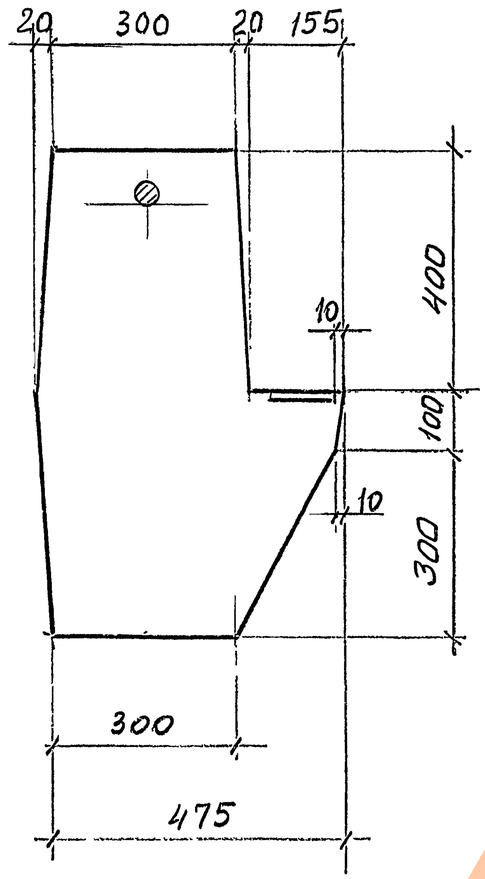

2 – 2

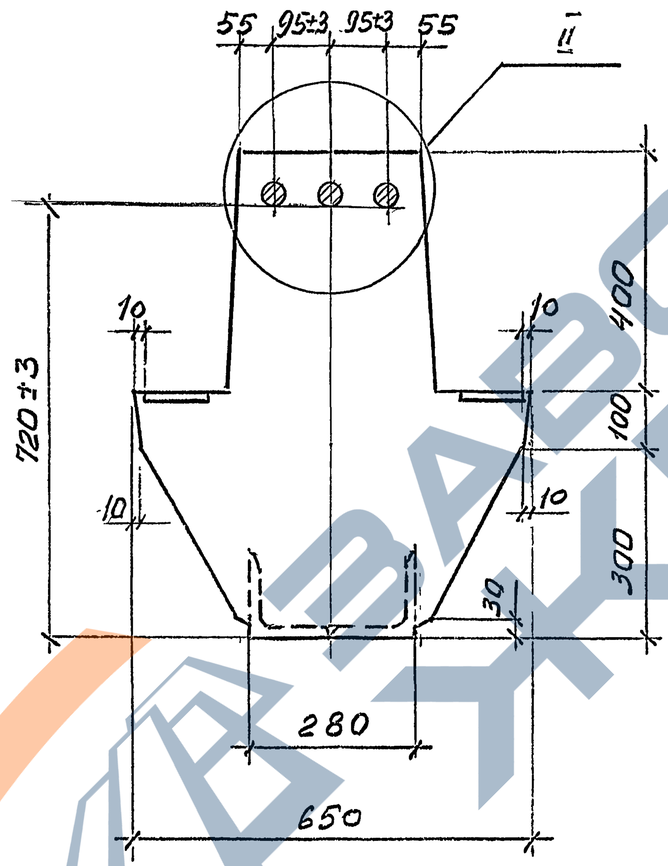

Марка ригеля	Соответствующий типоразмер	Масса ригеля, т
ИБ 24 лев. – 1АIV ИБ 24 лев. – 2АIV ИБ 24 пр. – 1АIV ИБ 24 пр. – 2АIV	ИБ 4	6,13
ИБ 25 лев – 1АIV ИБ 25 лев. – 2АIV ИБ 25 пр. – 1АIV ИБ 25 пр. – 2АIV ИБ 26 лев. – 1АIV ИБ 26 лев. – 2АIV ИБ 26 пр. – 1АIV ИБ 26 пр. – 2АIV	ИБ 5	6,23
ИБ 27 лев – 1АIV ИБ 27 лев. – 2АIV ИБ 27 пр. – 1АIV ИБ 27 пр. – 2АIV	ИБ 6	6,55

Узел II см. 1.420-35.95. 2-2 – 29

Инв. N подл. | Подпись и дата | Взам. инв. N

Изм.	Кол.	Лист	N док.	Подпись	Дата

1.420-35. 95 2-2 – 14

Лист 2

Ц00541 31

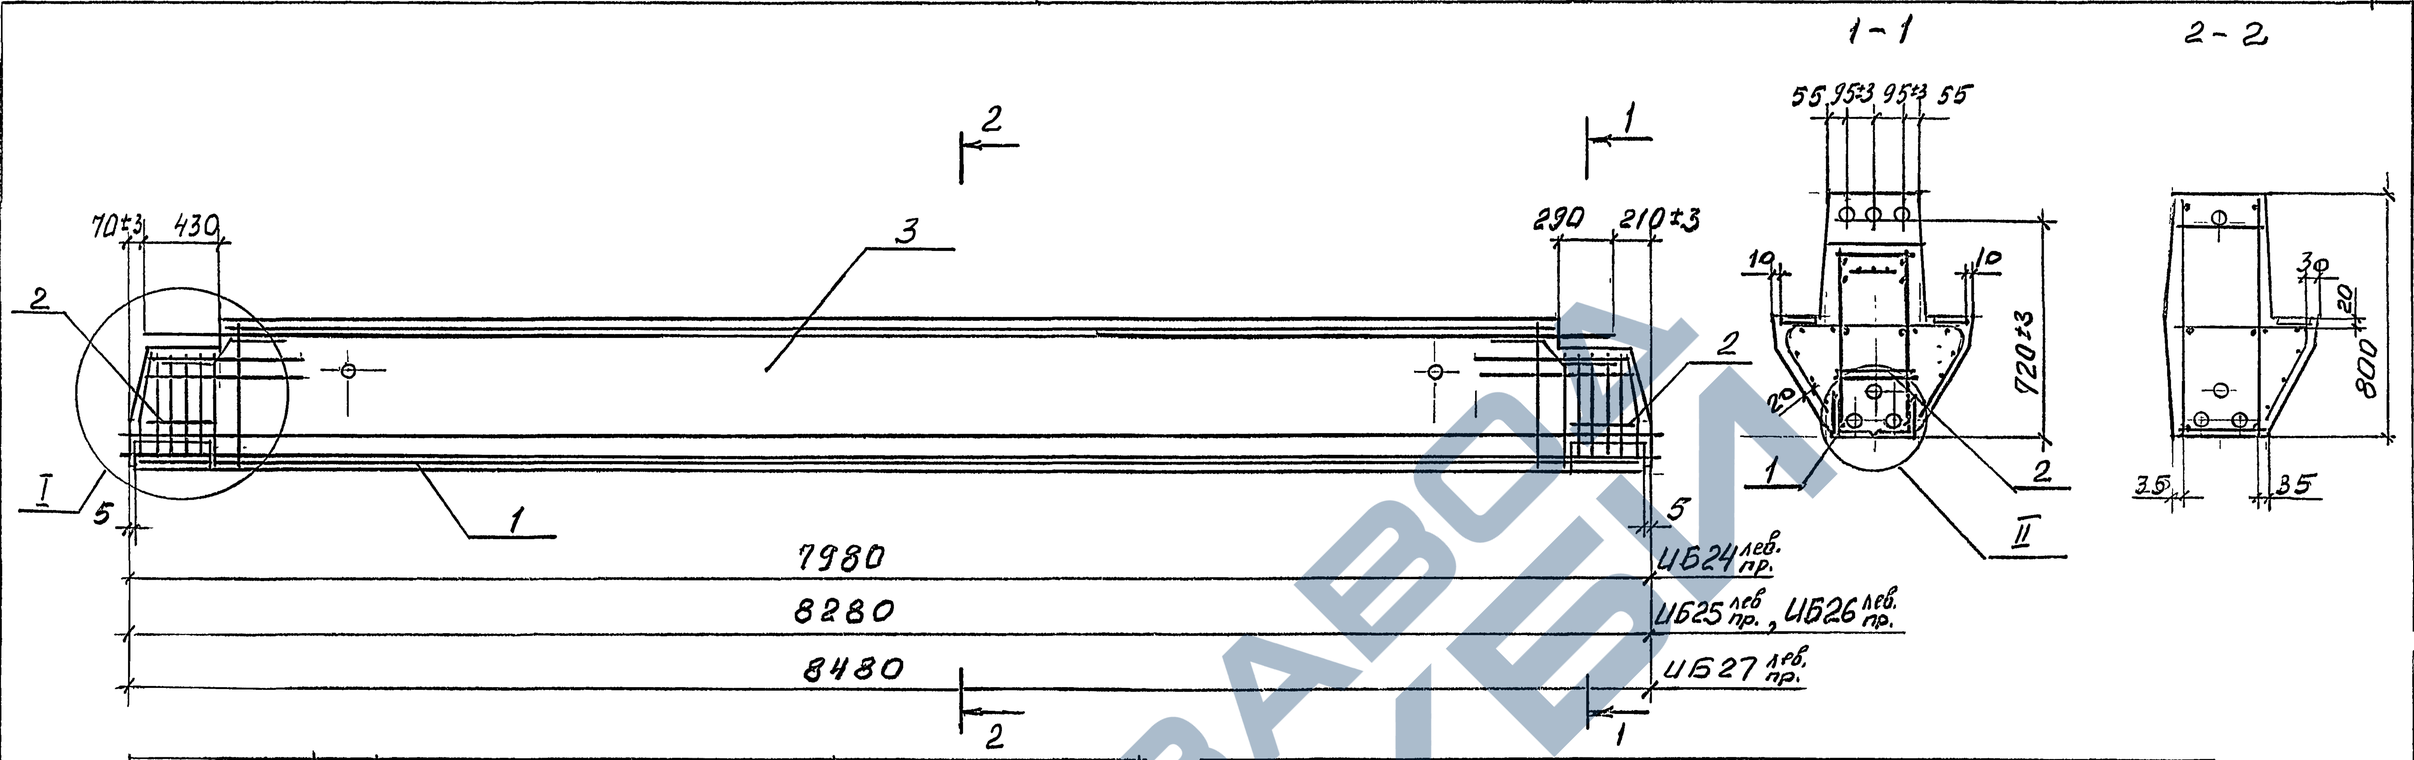

Марка ригеля	Поз.	Наименование	Кол.	Обозначение документа
ИБ24 лев. пр.-1АIV	1	Каркас КП17 лев. пр.	1	1.420-35.95.2-2-16
	2	Сетка С10	4	1.420-35.95.2-3-5
	3	Бетон класса В30, м³	2,45	
ИБ24 лев. пр.-2АIV	1	Каркас КП18 лев. пр.	1	1.420-35.95.2-2-16
	2	Сетка С10	4	1.420-35.95.2-3-5
	3	Бетон класса В30, м³	2,45	
ИБ25 лев. пр.-1АIV	1	Каркас КП19 лев. пр.	1	1.420-35.95.2-2-16
	2	Сетка С10	4	1.420-35.95.2-3-5
	3	Бетон класса В30, м³	2,53	
ИБ25 лев. пр.-2АIV	1	Каркас КП20 лев. пр.	1	1.420-35.95.2-2-16
	2	Сетка С10	4	1.420-35.95.2-3-5
	3	Бетон класса В30, м³	2,53	
ИБ26 лев. пр.-1АIV	1	Каркас КП21 лев. пр.	1	1.420-35.95.2-2-16
	2	Сетка С10	4	1.420-35.95.2-3-5
	3	Бетон класса В30, м³	2,53	

Марка ригеля	Поз.	Наименование	Кол.	Обозначение документа
ИБ26 лев. пр.-2АIV	1	Каркас КП22 лев. пр.	1	1.420-35.95.2-2-16
	2	Сетка С10	4	1.420-35.95.2-3-5
	3	Бетон класса В30, м³	2,53	
ИБ27 лев. пр.-1АIV	1	Каркас КП23 лев. пр.	1	1.420-35.95.2-2-16
	2	Сетка С10	4	1.420-35.95.2-3-5
	3	Бетон класса В30, м³	2,62	
ИБ27 лев. пр.-2АIV	1	Каркас КП24 лев. пр.	1	1.420-35.95.2-2-16
	2	Сетка С10	4	1.420-35.95.2-3-5
	3	Бетон класса В30, м³	2,62	

Узел I, II см. 1.420-35.95 2-2-30

Изм.	Кол	Лист	N док	Подпись	Дата
Разраб.		Лабовичу			
Рассч.		Галеенков			
Пров.		Галеенков			
Н.контр.		Лабовичу			

1.420-35.95 2-2-15

Ригель ИБ24 лев. пр.-1АIV ... ИБ27 лев. пр.-1АIV. ИБ24 лев. пр.-2АIV ... ИБ27 лев. пр.-2АIV. Армирование

Стадия	Лист	Листов
Р		1

ЦНИИПРОМЗДАНИЙ

Инв.N подл. | Подпись и дата | Взам.инв.N

КП 17лев, КП 17пр (зеркально); КП 18лев, КП 18пр (зеркально)

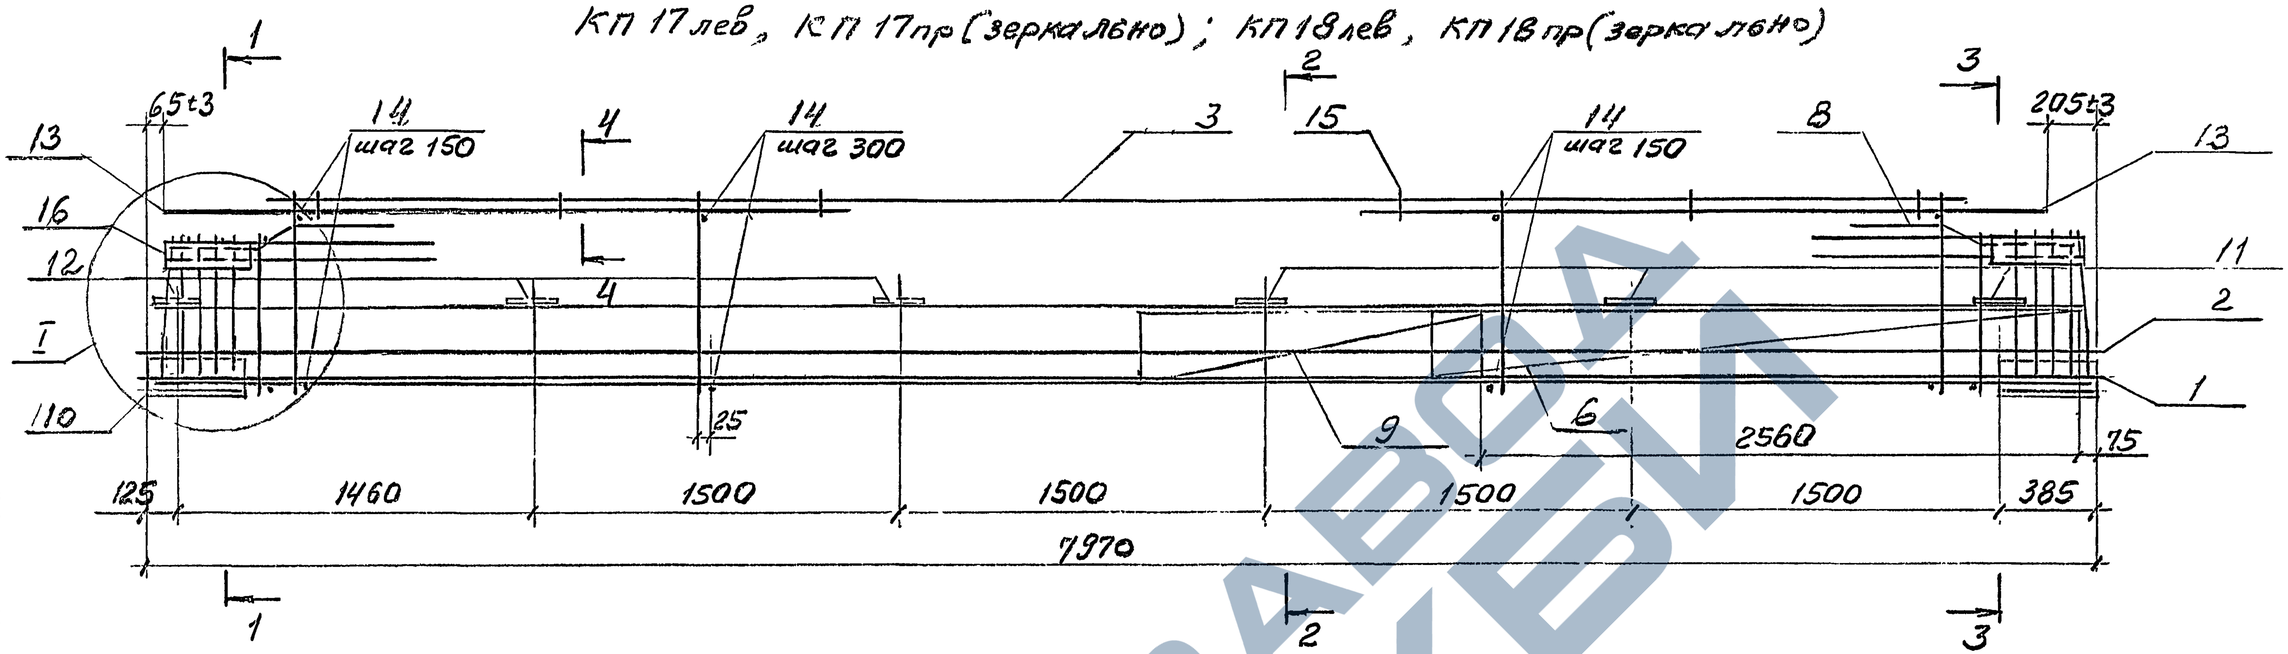

1-1 2-2 3-3 4-4

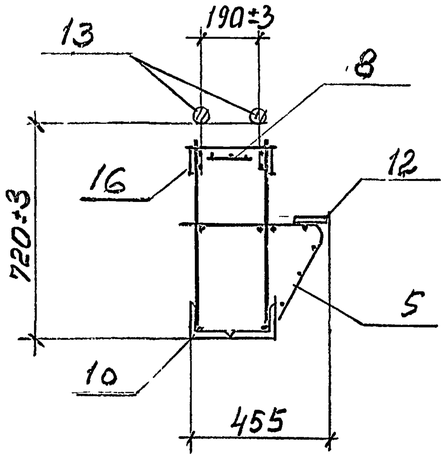

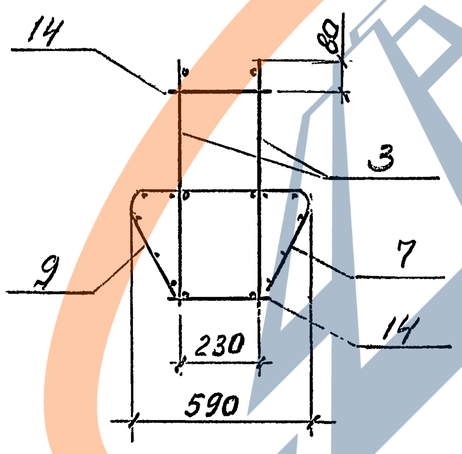

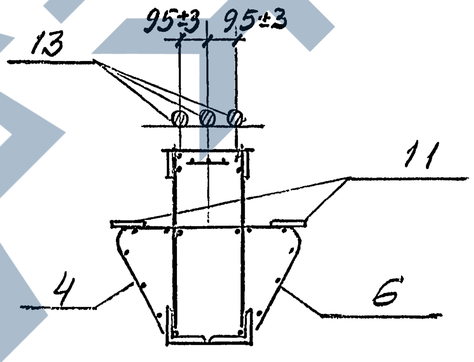

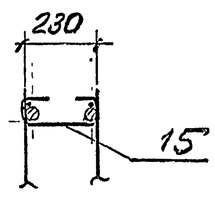

Схематичный план расположения арматурных выпусков

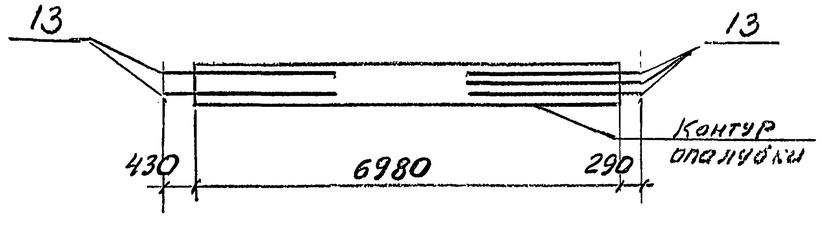

1. Спецификация см. листы 2, 4, 6, 8.
2. Узел I см. 1.420-35.95, 2-2-31.
3. В сечениях напрягаемая арматура условно не показана, расположение ее см. 1.420-35.95, 2-2-30

Изм.	Кол.	Лист	№ док.	Подпись
Разраб.		Лобович		
Рассч.		Гапеенков		
Пров.		Гапеенков		
Н. контр.		Лобович		

1.420-35.95, 2-2-16

Каркас пространственный КП17лев... КП24лев, КП17пр... КП24пр.

Стадия	Лист	Листов
Р	1	8

ЦНИИПРОМЗДАНИЙ

Ц00541 33

Инв. № подл. | Подпись и дата | Взам. инв. №

Марка каркаса	Поз.	Наименование	Кол.	Обозначение документа	Масса каркаса, кг
КП 17 лев.		Напрягаемая армат.			495,6
	1	32-AIV; ℓ=8000; 50,5кг	2	1.420-35.95.2-3-7	
	2	32-AIV; ℓ=8000; 50,5кг	1	без черт.	
	3	Каркас Кр45	2	1.420-35.95.2-3-3	
	4	Сетка С11	1	-5	
	5	С11а	1	-5	
	6	С12а	1	-5	
	7	С13	1	-5	
	8	С15	2	-5	
	9	С16а	1	-5	
	10	Изделие закладное М9	2	-9	
	11	М3	6	-8	
	12	М10	3	-9	
	13	32-AIII; ℓ=2800; 17,7кг	5	без черт.	
	14	14-AIII; ℓ=280; 0,3кг	78	без черт.	
	15	Скоба	6	1.420-35.95 2-3-4	
	16	-100×10; ℓ=320; 2,5кг	4	без черт.	
КП 17 пр.		Поз. 1... 5, 7, 8, 10... 16 по КП 17 лев.			495,6
	6	Сетка С 12	1	1.420-35.95.2-3-5	
	9	С16	1	-5	

Марка каркаса	Поз.	Наименование	Кол.	Обозначение документа	Масса каркаса, кг
КП 18 лев.		Поз. 1, 3... 16 по КП 17 лев.			546,1
	2	Напрягаемая армат			
		32-AIV; ℓ=8000; 50,5кг	2	без черт.	
КП 18 пр.		Поз. 1, 3... 5, 7, 8, 10... 16 по КП 17 лев.			546,1
	2	Напрягаемая армат			
		32-AIV; ℓ=8000; 50,5кг	2	без черт.	
	6	Сетка С 12	1	1.420-35.95.2-3-5	
	9	С16	1	-5	

1. АРМАТУРА КЛАССА A-III И A-IV ПО ГОСТ 5781-82.
2. ПОЛОСА ПО ГОСТ 103-76, СТАЛЬ МАРКИ Ст3пс5-1 ПО ГОСТ 535-88

Инв. № подл. | Подпись и дата | Взам. инв. №

Изм.	Кол.	Лист	№ док.	Подпись	Дата

1.420-35.95.2-2-16

Лист 2

КП 19 лев., КП 19пр(зеркально), КП 20лев, КП 20пр.(зеркально)

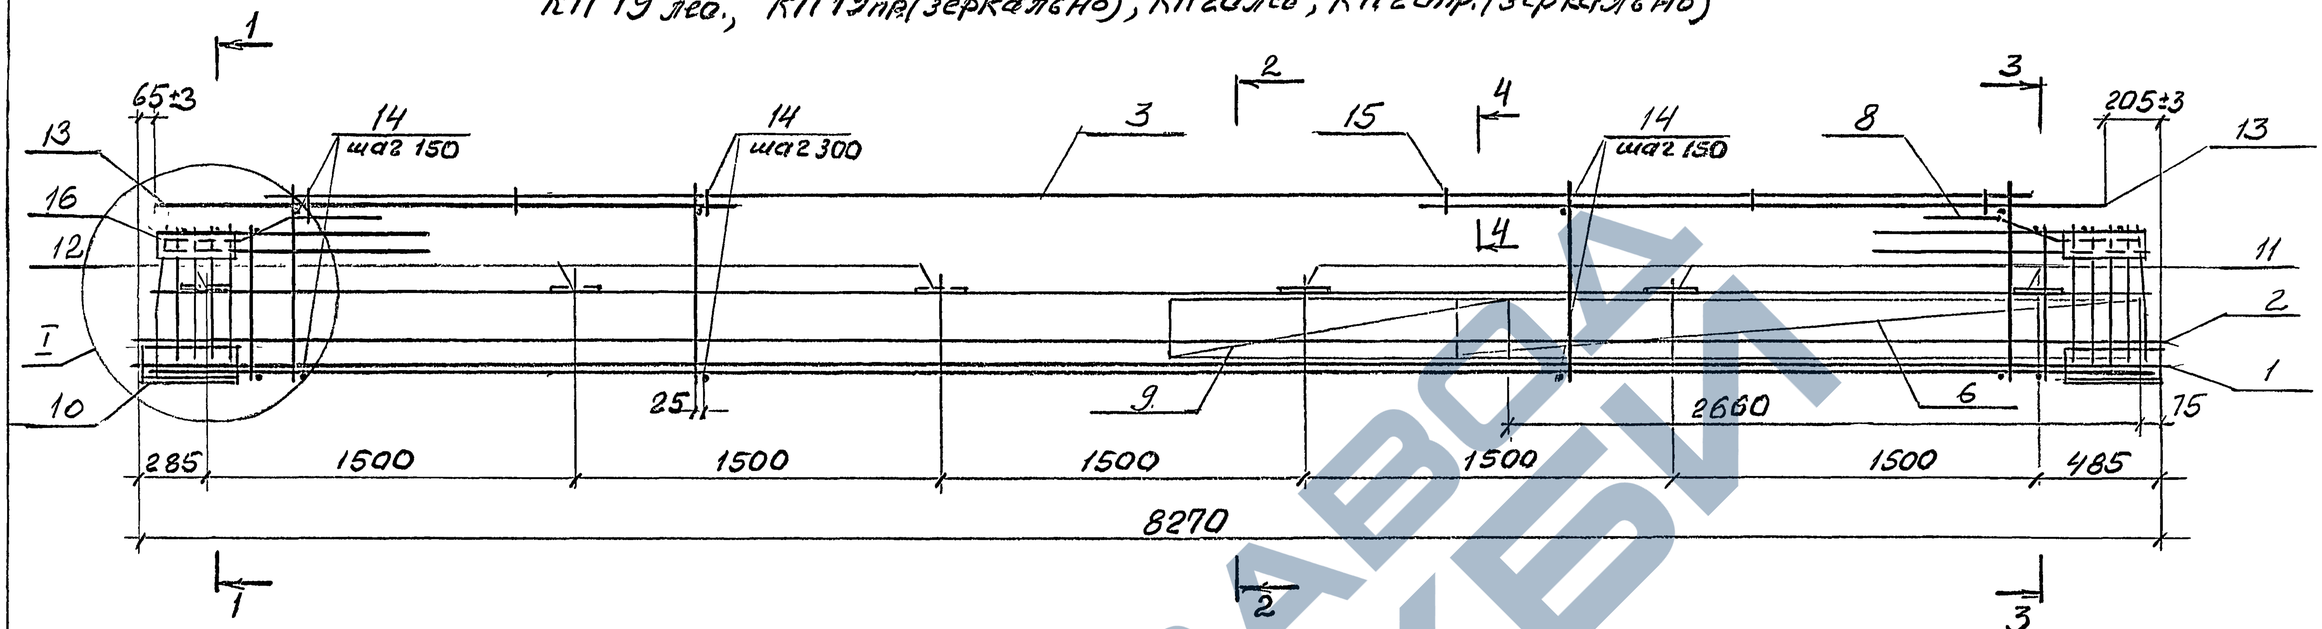

1-1 2-2 3-3 4-4

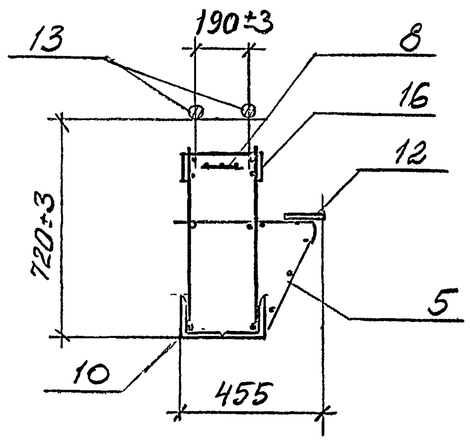

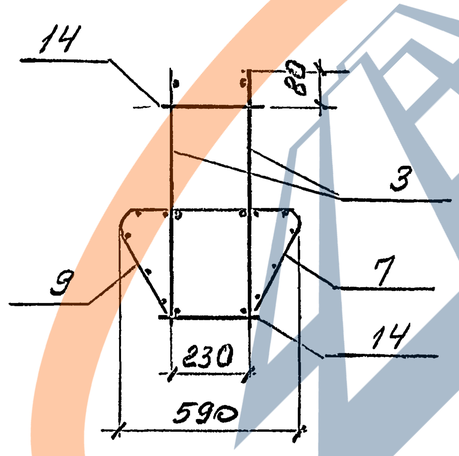

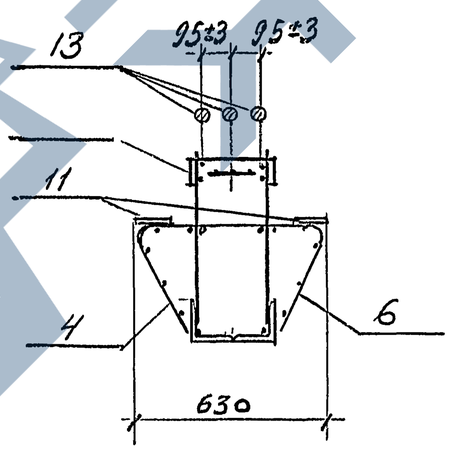

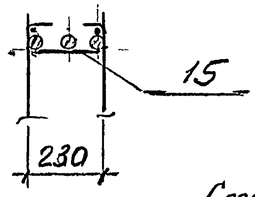

Схематичный план расположения арматурных выпусков

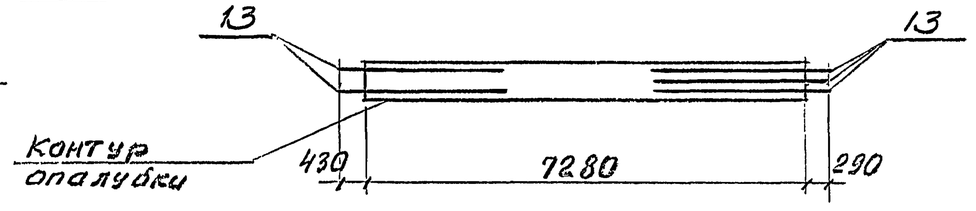

Инв.№ подл. | Подпись и дата | Взам. инв.№

Изм	Кол	Лист	№док	Подпись	Дата

1.420-35.95.2-2-16

Лист 3

Марка каркаса	Поз.	Наименование	Кол.	Обозначение документа	Масса каркаса, кг
КП19лев.		Напрягаемая арм-ат			507,2
	1	32-А-IV; ℓ=8300; 52,4кг	2	1.420-35.95.2-3-7	
	2	32-А-IV; ℓ=8300; 52,4кг	1	без черт.	
	3	Каркас Кр 49	2	1.420-35.95.2-3-3	
	4	Сетка С 12	1	-5	
	5	С 12а	1	-5	
	6	С 13	1	-5	
	7	С 14а	1	-5	
	8	С 15	2	-5	
	9	С 16а	1	-5	
	10	Изделие закладное М 9	2	-9	
	11	М3	6	-8	
	12	М10	3	-9	
	13	32-А-III; ℓ=2800; 17,7кг	5	без черт.	
	14	14-А-III; ℓ=280; 0,3кг	80	без черт.	
	15	-100×10; ℓ=320; 2,5кг	4	без черт.	
	16	Скоба	6	1.420-35.95.2-3-4	
КП19пр.		поз. 1... 6, 8, 10... 16 по КП 19лев			507,2
	7	Сетка С 14	1	1.420-35.95.2-3-5	
	9	С 16	1	-5	

Марка каркаса	Поз.	Наименование	Кол.	Обозначение документа	Масса каркаса, кг
КП20лев		поз. 1, 3... 16 по КП 19лев			559,6
	2	Напрягаемая арм-ат 32-А-IV; ℓ=8300; 52,4кг	2	без черт.	
КП20пр.		поз. 1, 3...6, 8, 10... 16 по КП19лев.			559,6
	2	Напрягаемая арм-ат. 32-А-IV; ℓ=8300; 52,4кг	2	без черт.	
	7	Сетка С 14	1	1.420-35.95.2-3-5	
	9	С 16	1	-5	

1. АРМАТУРА КЛАССА А-III И А-IV ПО ГОСТ 5781-82.
2. ПОЛОСА ПО ГОСТ 103-76, СТАЛЬ МАРКИ Ст3пс5-1 ПО ГОСТ 535-88

Инв. № подл. | Подпись и дата | Взам. инв. №

Изм.	Кол.	Лист	№ док.	Подпись	Дата

1.420-35.95.2-2-16

Лист 4

КП 21 лев, КП 21 пр (зеркально), КП 22 лев., КП 22 пр (зеркально)

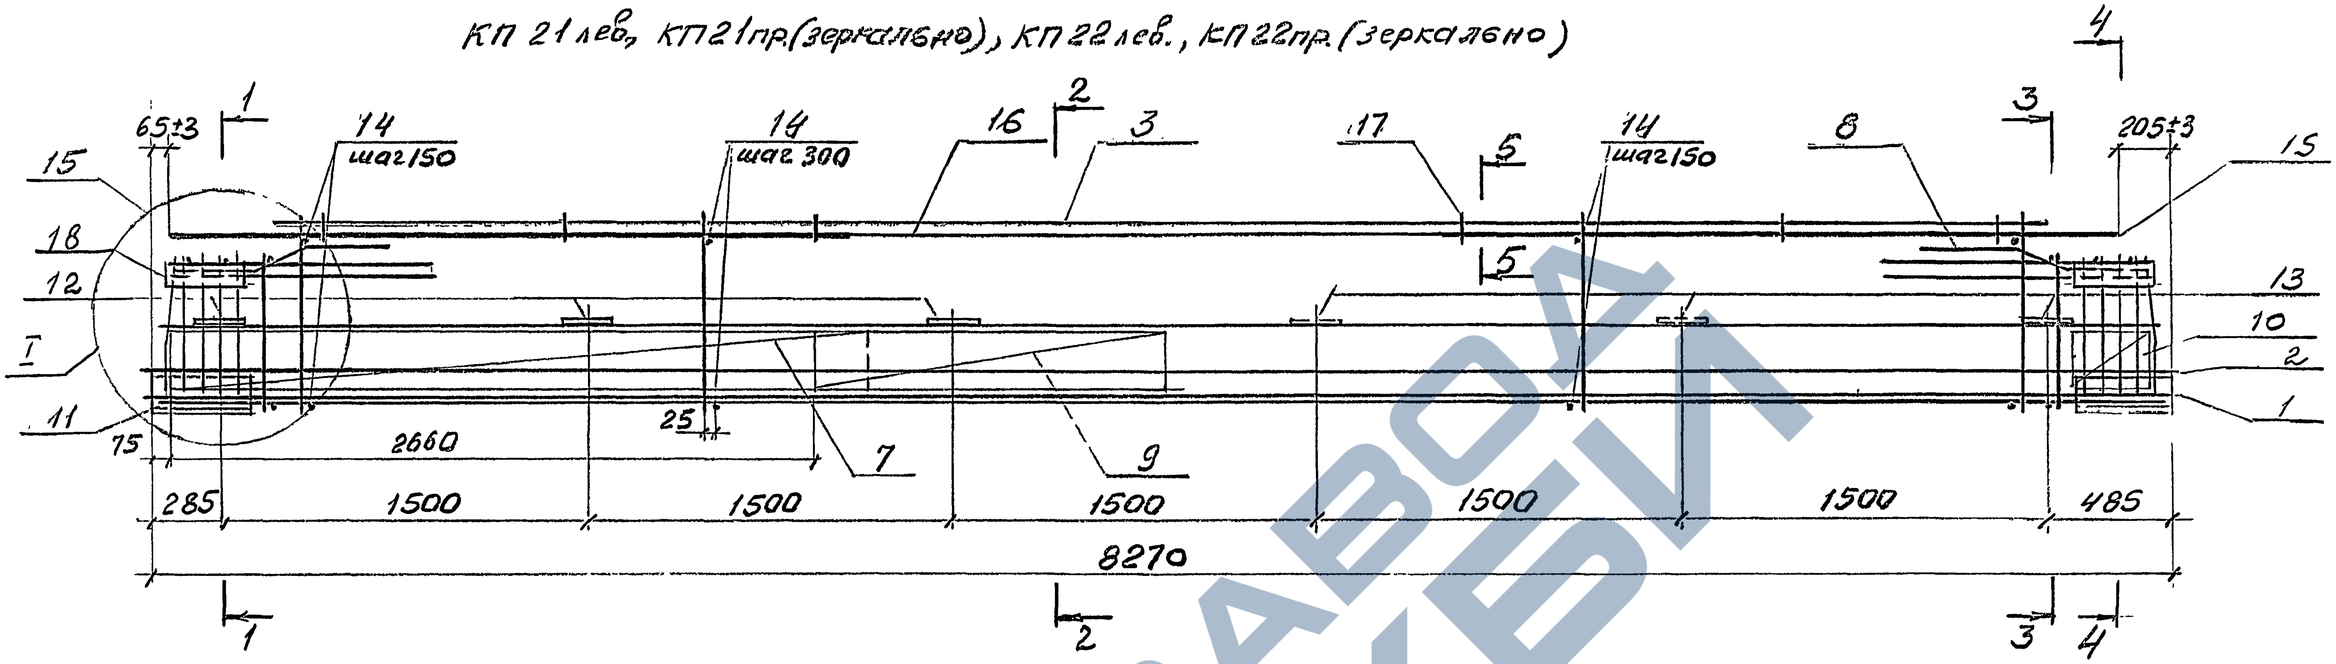

1-1 2-2 3-3 4-4

5-5

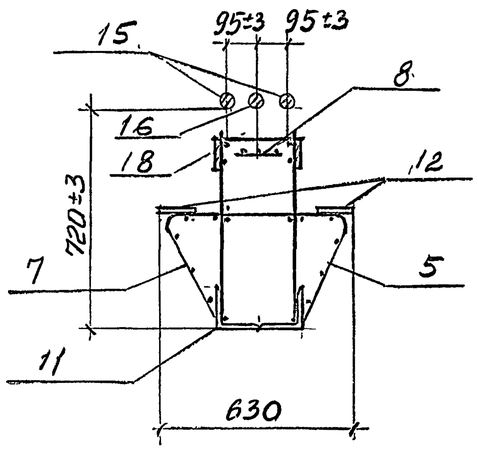

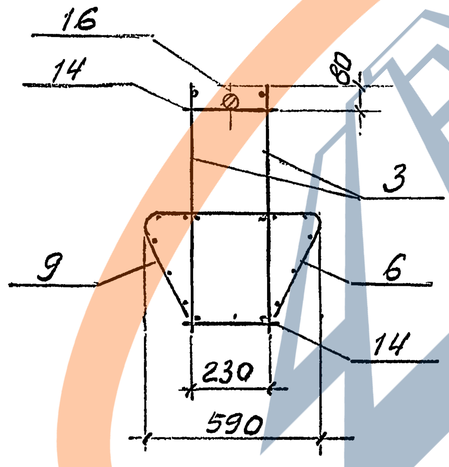

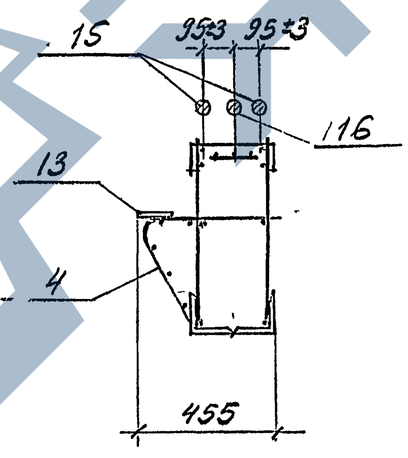

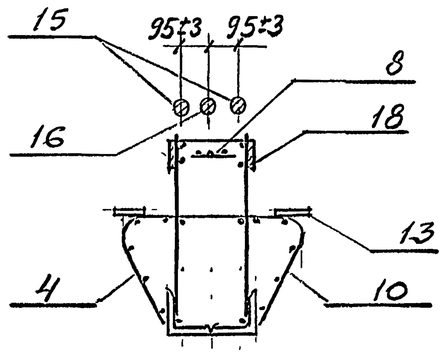

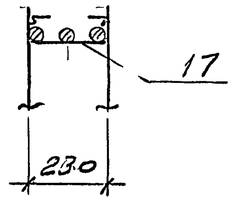

Схематичный план расположения арматурных выпусков

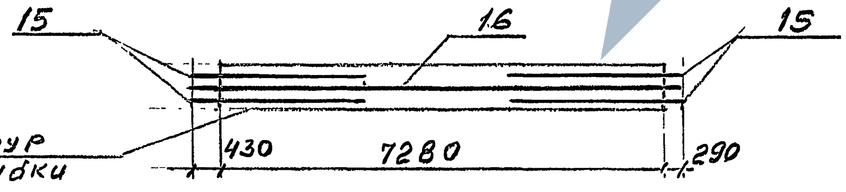

Инв.№ подл. | Подпись и дата | Взам. инв.№

Марка каркаса	Поз.	Наименование	Кол.	Обозначение документа	Масса каркаса, кг
КП 21 лев		Напрягаемая армат			497,8
	1	28-AIV; ℓ=8300; 40,1кг	2	1.420-35.95.2-3-7	
	2	25-AIV; ℓ=8300; 31,9кг	1	без черт.	
	3	Каркас Кр 49	2	1.420-35.95.2-3-3	
	4	Сетка С12	1	-5	
	5	С12а	1	-5	
	6	С13	1	-5	
	7	С14	1	-5	
	8	С15	2	-5	
	9	С17	1	-5	
	10	С18	1	-5	
	11	Изделие закладное М9	2	-9	
	12	М3	6	-8	
	13	М10	4	-9	
	14	14-AIII; ℓ=280; 0,3кг	80	без черт.	
	15	32-AIII; ℓ=2800; 17,7кг	4	без черт	
	16	32-AIII; ℓ=8000; 50,5кг	1	без черт.	
	17	Скоба	6	1.420-35.95.2-3-4	
	18	-100×10; ℓ=320; 2,5кг	4	без черт.	
КП 21 пр.		поз. 1... 8, 10... 18 по КП 21 лев.			497,8
	9	Сетка С17а	1	1.420-35.95.2-3-5	

Марка каркаса	Поз.	Наименование	Кол.	Обозначение документа	Масса каркаса, кг
КП 22 лев.		поз. 3... 18 по КП 21 лев.			530,6
		Напрягаемая армат			
	1	32-AIV; ℓ=8300; 52,4кг	2	1.420-35.95.2-3-7	
	2	28-AIV; ℓ=8300; 40,1кг	1	без черт.	
КП 22 пр.		поз. 3... 8, 10... 18 по КП 21 лев.			530,6
		Напрягаемая армат.			
	1	32-AIV; ℓ=8300; 52,4кг	2	1.420-35.95.2-3-7	
	2	28-AIV; ℓ=8300; 40,1кг	1	без черт.	
	9	Сетка С17а	1	1.420-35.95.2-3-5	

1. АРМАТУРА КЛАССА A-III И A-IV ПО ГОСТ 5781-82.
2. ПОЛОСА ПО ГОСТ 103-76, СТАЛЬ МАРКИ Ст3пс5-1 ПО ГОСТ 535-88

Инв. № подл. | Подпись и дата | Взам. инв. №

Изм.	Кол.	Лист	№док.	Подпись	Дата	1.420-35.95.2-2-16	Лист 6

КП 23 лев, КП 23 пр. (зеркально), КП 24 лев., КП 24 пр. (зеркально)

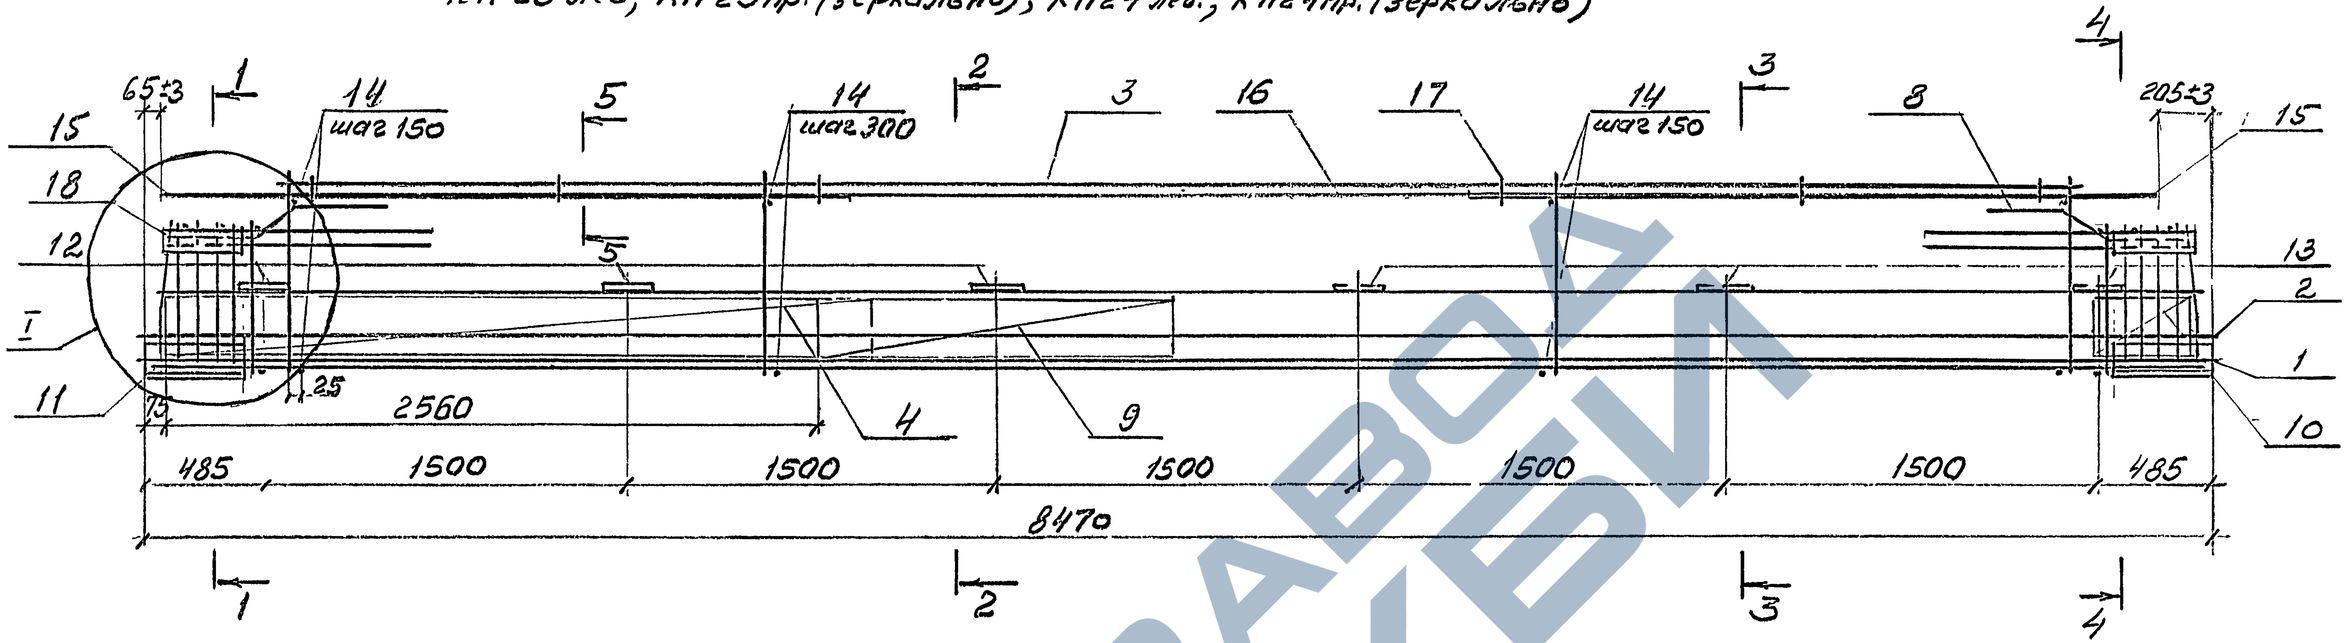

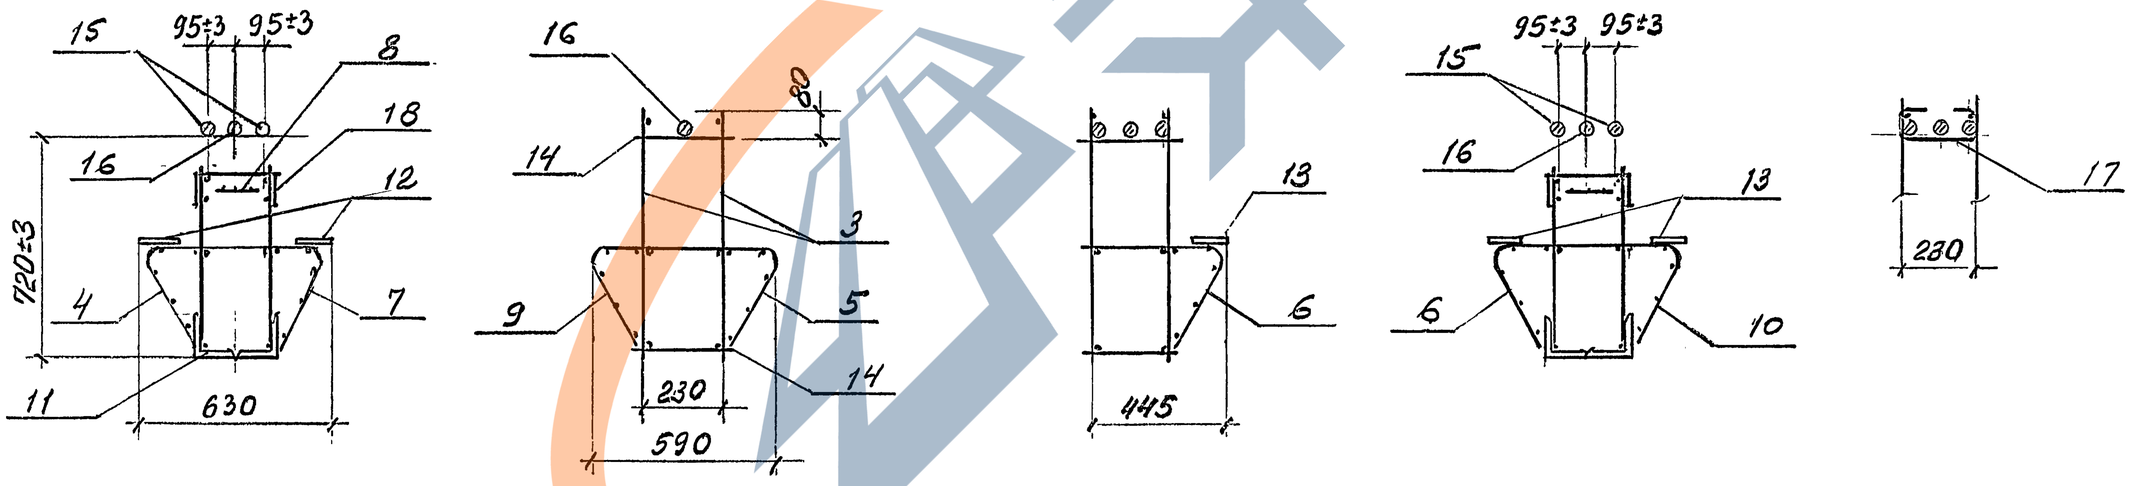

Схематичный план расположения арматурных выпусков

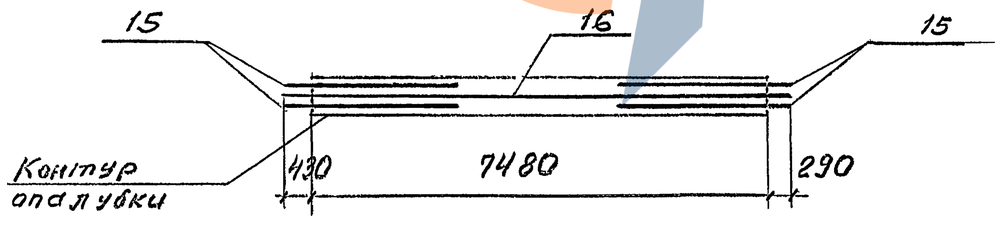

Инв.№ подл. | Подпись и дата | Взам.инв.№

Марка каркаса	Поз.	Наименование	Кол.	Обозначение документа	Масса каркаса, кг
КП23лев.		Напрягаемая армат			510,3
	1	28-А-IV; ℓ=8500; 41,1кг	2	1.420-35.95.2-3-7	
	2	25-А-IV; ℓ=8500; 32,6кг	1	без черт.	
	3	Каркас Кр 52	2	1.420-35.95.2-3-3	
	4	сетка С 12	1	-5	
	5	С13	1	-5	
	6	С14	1	-5	
	7	С14а	1	-5	
	8	С15	2	-5	
	9	С17	1	-5	
	10	С19	1	-5	
	11	Изделие закладное М9	2	-9	
	12	М3	6	-8	
	13	М10	4	-9	
	14	14-А-III; ℓ=280; 0,3кг	86	без черт.	
	15	32-А-III; ℓ=2800; 17,7кг	4	без черт.	
	16	32-А-III; ℓ=8200; 51,7кг	1	без черт.	
	17	Скоба	6	1.420-35.95.2-3-4	
	18	-100х10; ℓ=320; 2,5кг	4	без черт	
КП23пр.		поз. 1... 3, 5... 8, 10... 18 по КП23лев.			510,3
	4	Сетка С 12а	1	1.420-35.95.2-3-5	
	9	С17а	1	-5	

Марка каркаса	Поз.	Наименование	Кол.	Обозначение документа	Масса каркаса, кг
КП24лев.		поз. 3... 18 по КП23лев.			543,8
		Напрягаемая армат			
	1	32-А-IV; ℓ=8500; 53,6кг	2	1.420-35.95.2-3-7	
	2	28-А-IV; ℓ=8500; 41,1кг	1	без черт.	
КП24пр.		поз. 3, 5... 8, 10... 18 по КП23лев.			543,8
		Напрягаемая армат.			
	1	32-А-IV; ℓ=8500; 53,6кг	2	1.420-35.95.2-3-7	
	2	28-А-IV; ℓ=8500; 41,1кг	1	без черт.	
	4	Сетка С 12а	1	1.420-35.95.2-3-5	
	9	С17а	1	-5	

1. Арматура класса А-III и А-IV по ГОСТ 5781-82.
2. Полоса по ГОСТ 103-76, марка стали по ГОСТ 535-88

Инв. № подл. | Подпись и дата | Взам. инв. №

Изм.	Кол.	Лист	№док.	Подпись	Дата	1.420-35.95.2-2-16	Лист 8

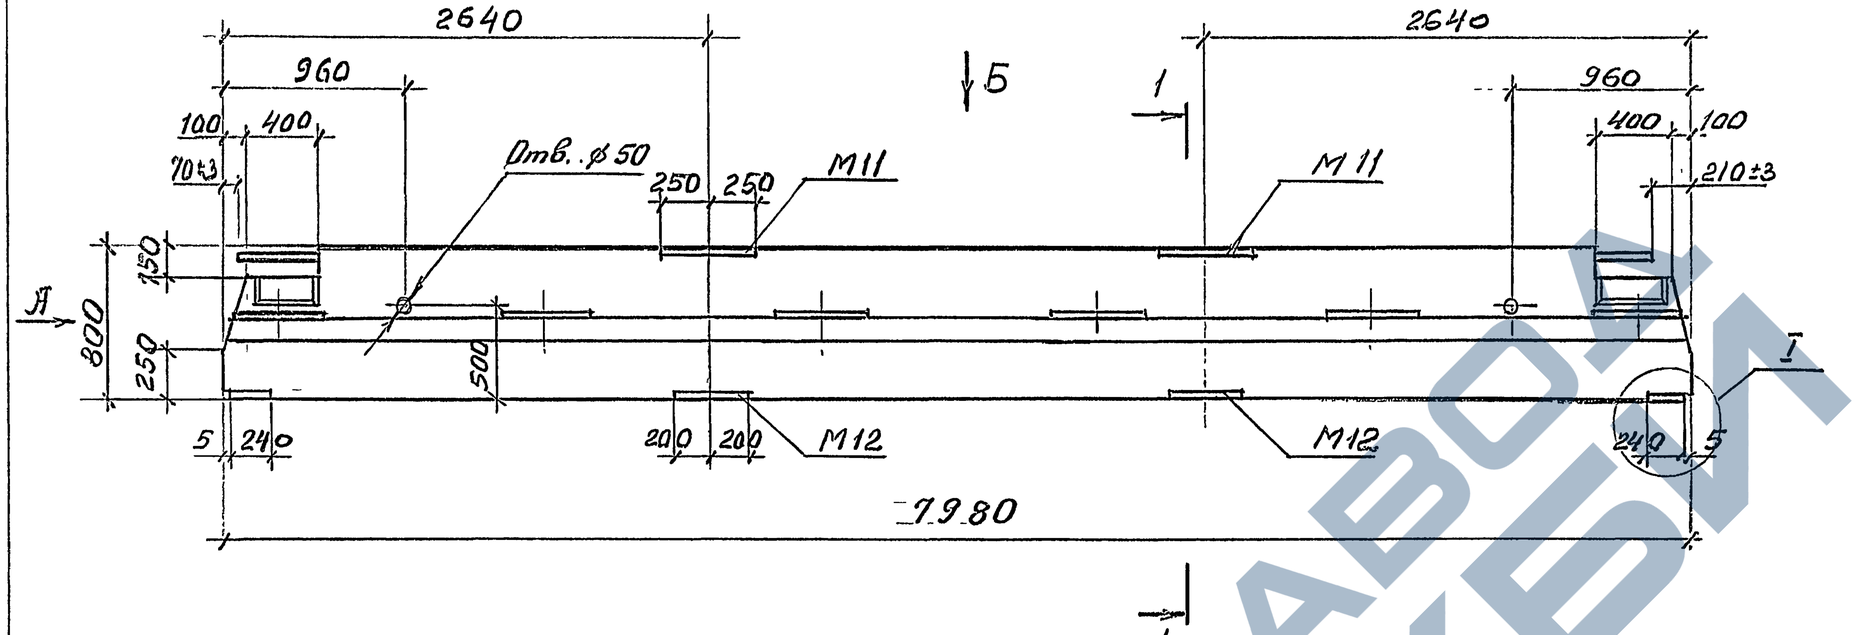

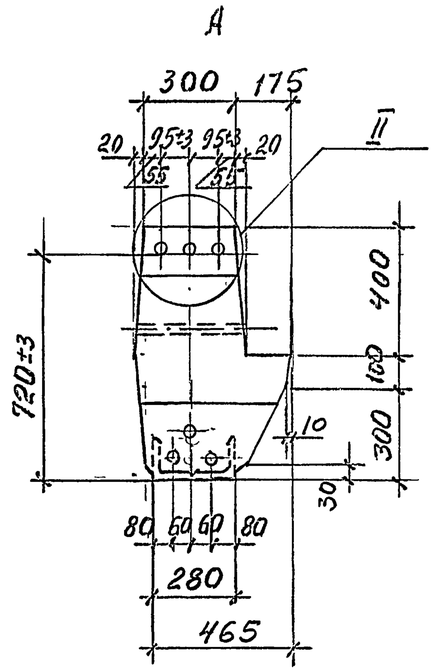

1 - 1

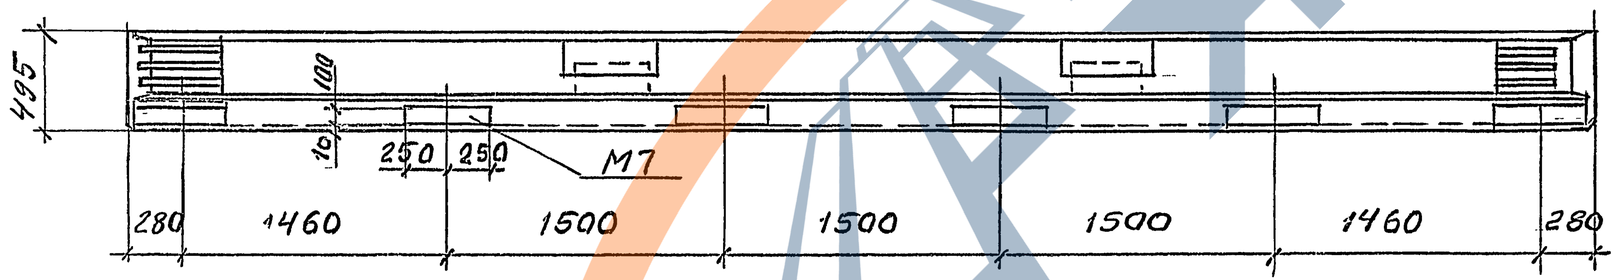

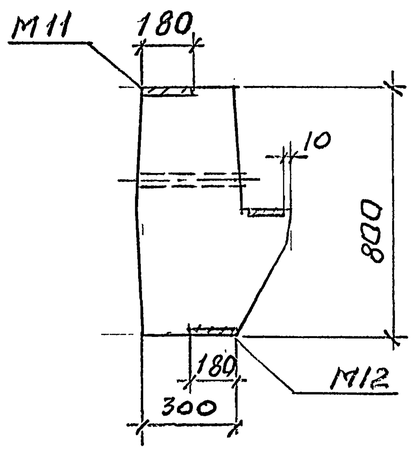

1. Технические требования см. 1.420-35.95. 2-2- 1ТТ
2. Масса ригеля 5,75 т.
3. Узел I, II см. 1.420-35. 95. 2-2 - 29

Изм.	Кол.	Лист	Nдок.	Подпись	Дата
Разраб.		Лабовичу		Лабов	
Рассч.		Гапеенков		Гапеенк.	
Пров.		Гапеенков		Гапеенк.	
Н.контр		Лабовичу		Лабов	

1.420-35.95. 2-2-17

Ригель
5 42-1АIV

Стадия	Лист	Листов
Р		1

ЦНИИПРОМЗДАНИЙ

Инв.N подл. | Подпись и дата | Взам. инв.N

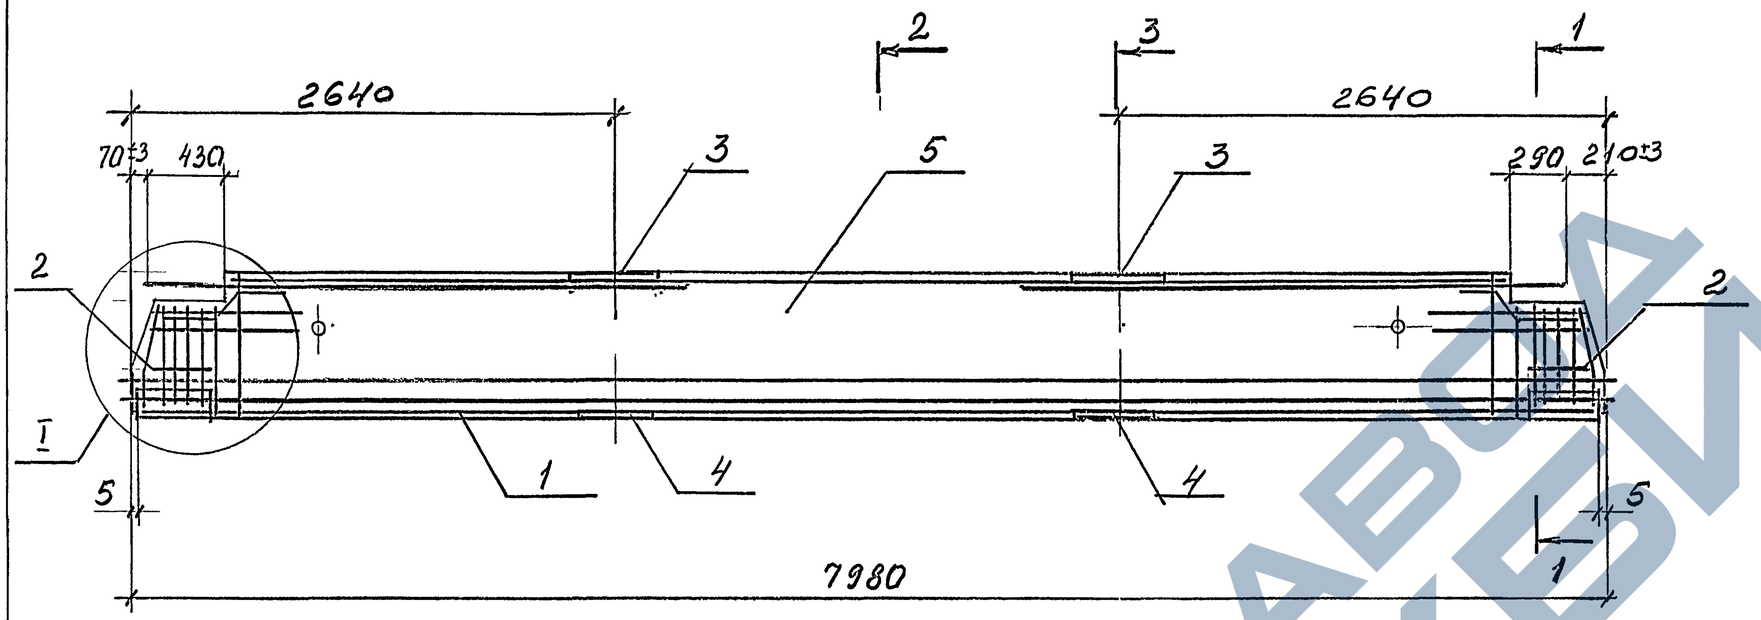

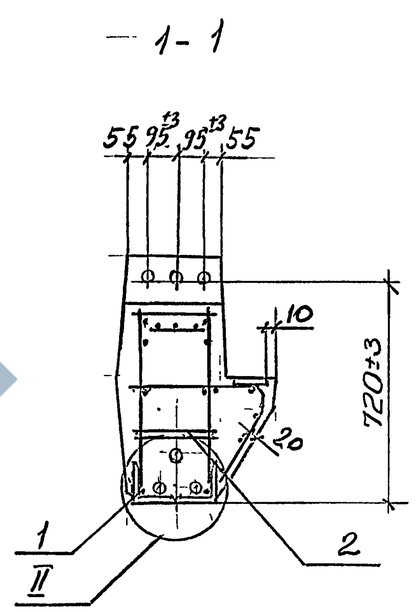

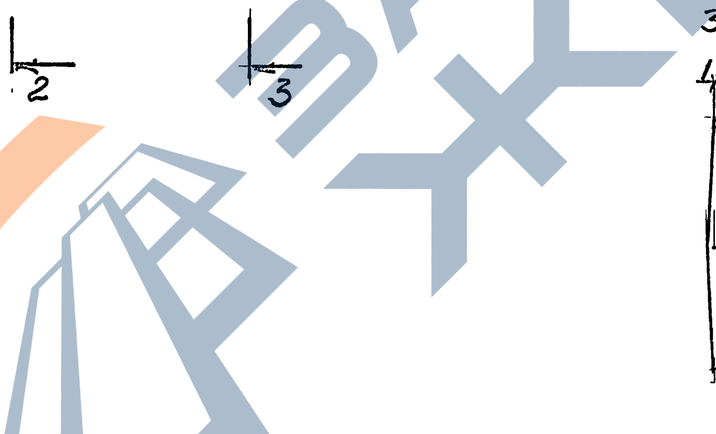

Марка ригеля	Поз.	Наименование	Кол	Обозначение документа
5Б42-1АIIIв	1	Каркас КП 25	1	1.420-35.95.2-2-19
	2	Сетка С10	4	1.420-35.95.2-3-5
	3	Изделие закладное М11	2	-9
	4	М12	2	-9
	5	Бетон класса В30, м³	2,30	

Узел I, II см. 1.420-35.95.2-2-30

Изм.	Кол.	Лист	№док.	Подпись	Дата
Разраб.		Лобович			
Рассч.		Гапеенков			
Пров		Гапеенков			
Н.контр.		Лобович			

1.420-35.95.2-2-18

Ригель 5Б42-1АIIIв. Армирование

Стадия	Лист	Листов
Р		1

ЦНИИПРОМЗДАНИЙ

400541 42

Инв.№ подл. | Подпись и дата | Взам.инв.№

ЗАВОД ЖБИ

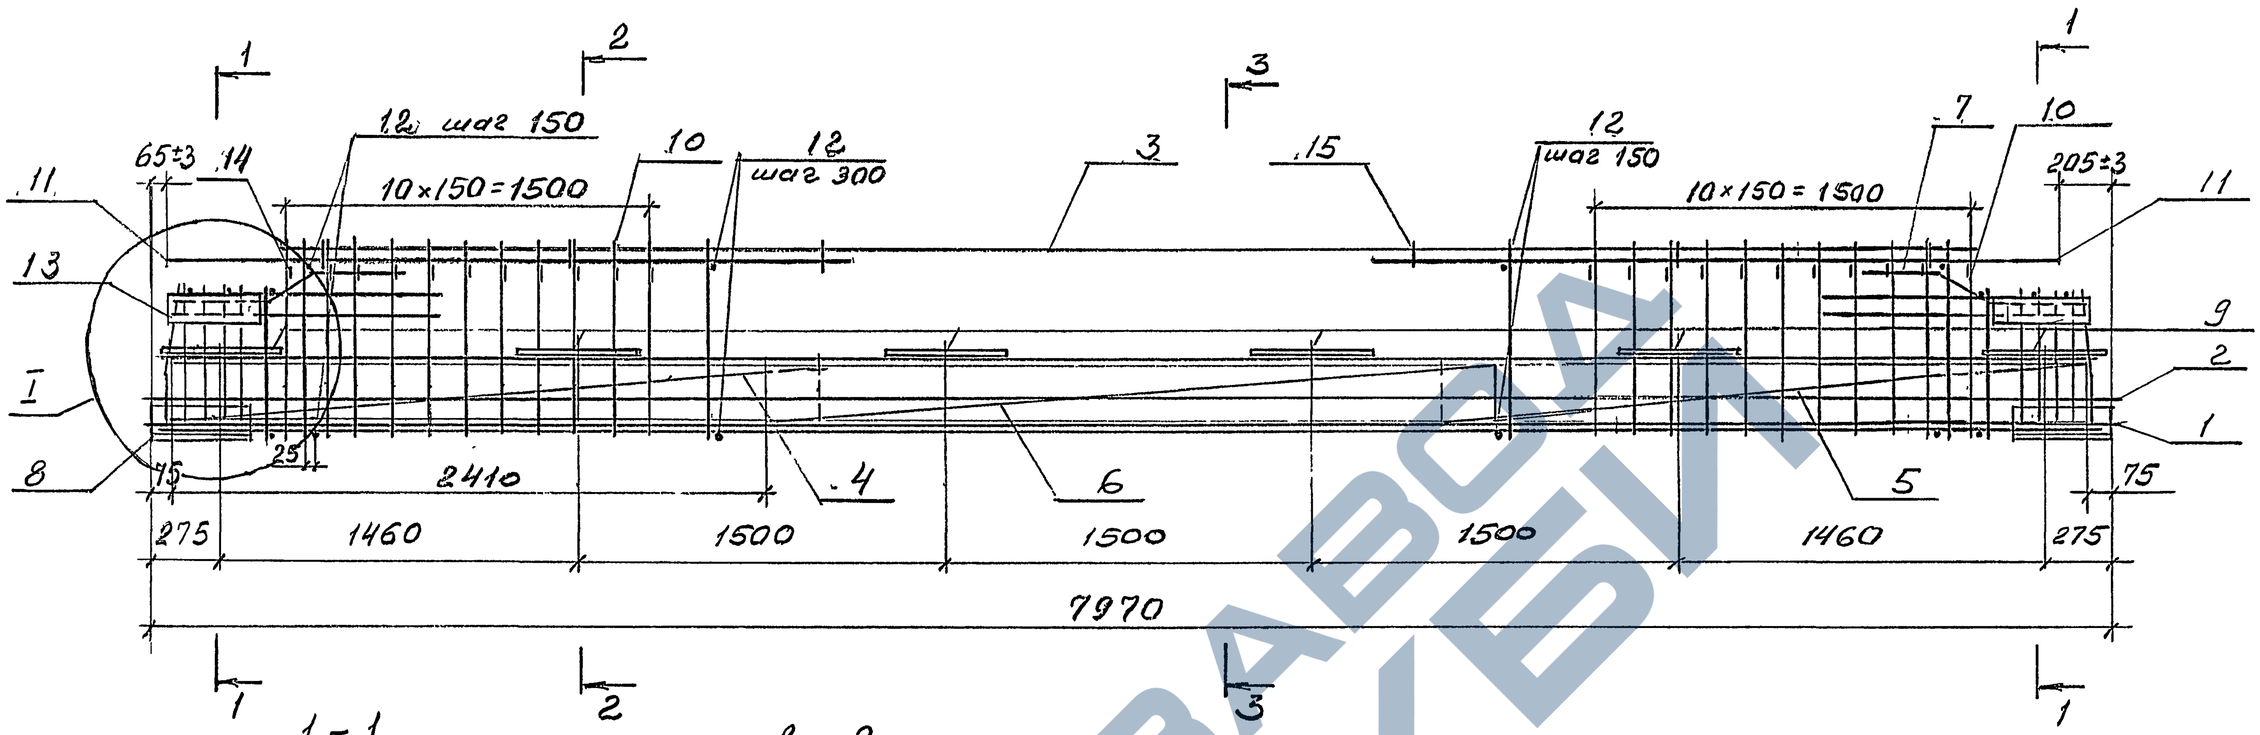

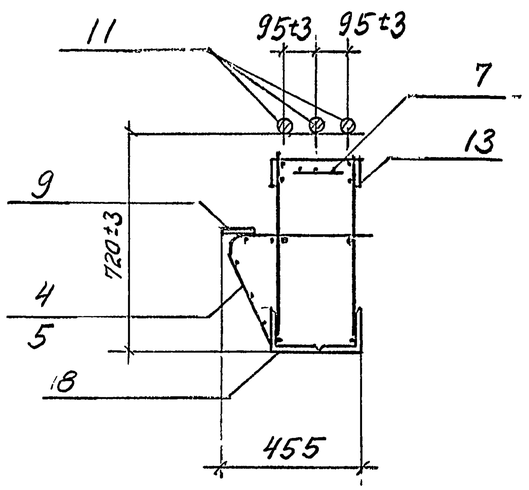

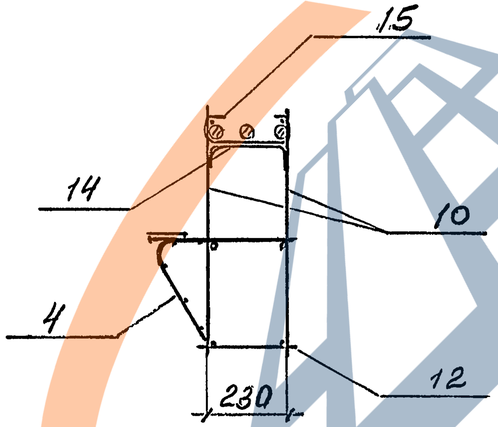

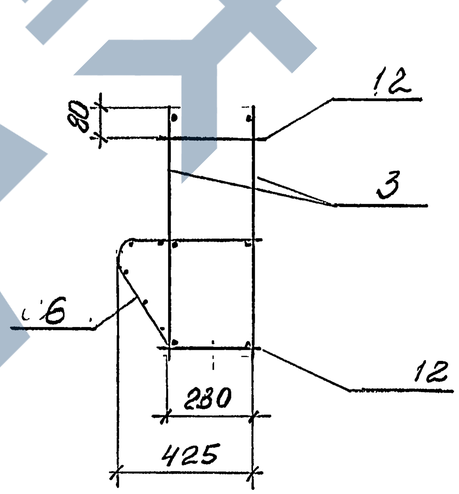

Схематичный план расположения арматурных выпусков

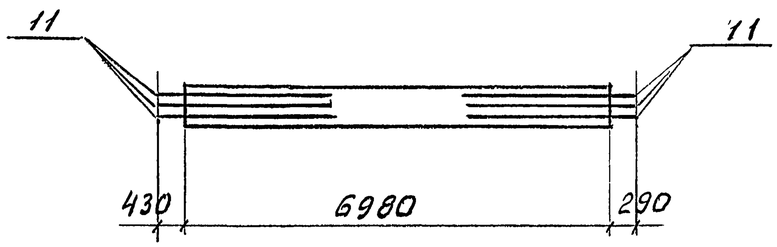

1. Спецификацию см. лист 2.
2. Узел I см. 1.420-35.95.2-2-31.
3. В сечениях напрягаемая арматура условно не показана, расположение ее см. 1.420-35.95.2-2-30

Изм.	Кол	Лист	№док	Подпись	Дата
Разраб.		Лабович			
Рассч.		Гапеенков			
Пров.		Гапеенко			
Н.контр.		Лабович			

1.420-35.95.2-2-19

Каркас пространственный КП25

Стадия	Лист	Листов
Р	1	2

ЦНИИПРОМЗДАНИЙ

400541 43

Инв.№ подл. | Подпись и дата | Взам.инв.№

Марка каркаса	Поз.	Наименование	Кол.	Обозначение документа	Масса каркаса, кг
		Напрягаемая армат.			
	1.	32-IV; ℓ=8000; 50,5кг	2	1.420-35.95.2-3-7	
	2	32-IV; ℓ=8000; 50,5кг	1	без черт.	
	3	Каркас Кр 45	2	1.420-35.95.2-3-3	
	4	Сетка С 11	1	-5	
	5	С 11а	1	-5	
	6	С 13	1	-5	
	7	С 15	2	-5	
КП 25	8	Изделие закладное М9	2	-9	568,8
	9	М7	6	-8	
	10	14-III; ℓ=780; 0,9кг	44	без черт.	
	11	32-III; ℓ=2800; 17,7кг	6	без черт.	
	12	14-III; ℓ=280; 0,3кг	78	без черт.	
	13	-100х10; ℓ=400; 3,1кг	4	без черт.	
	14	14-III; ℓ=440; 0,5кг	22	1.420-35.95.2-3-4	
	15	Скоба	6	-4	

Марка каркаса	Поз.	Наименование	Кол.	Обозначение документа	Масса каркаса, кг

1. Арматура класса А-III и А-IV по ГОСТ 5781-82.
2. Полоса по ГОСТ 103-76, сталь марки Ст3пс5-1 по ГОСТ 535-88

Инв.№ подл. | Подпись и дата | Взам.инв.№

Изм.	Кол.	Лист	№док.	Подпись	Дата

1.420-35.95.2-2-19

Лист 2

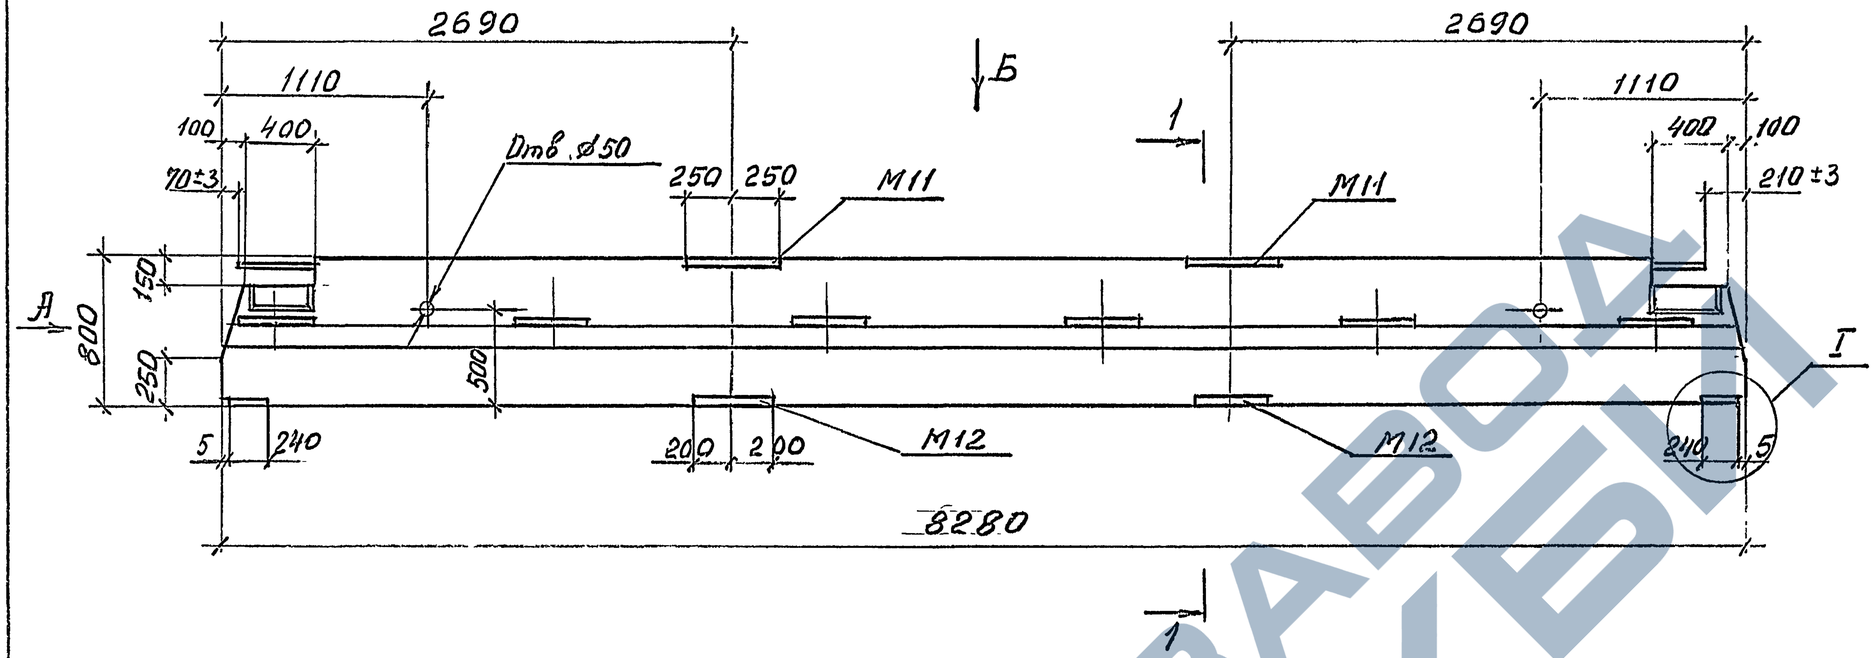

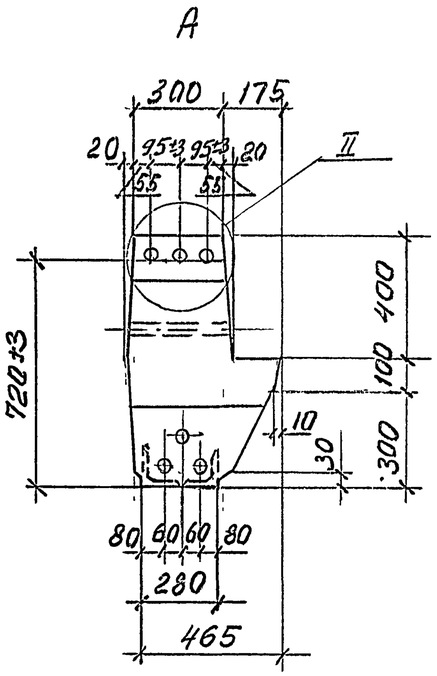

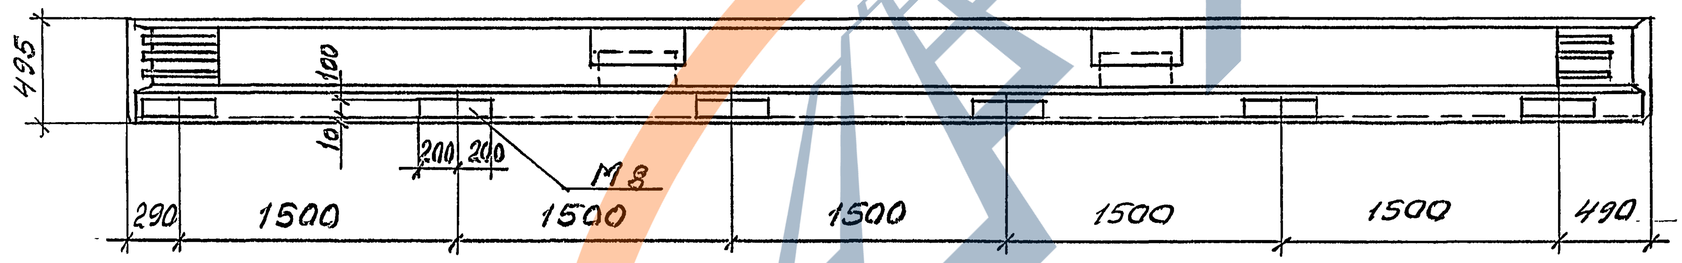

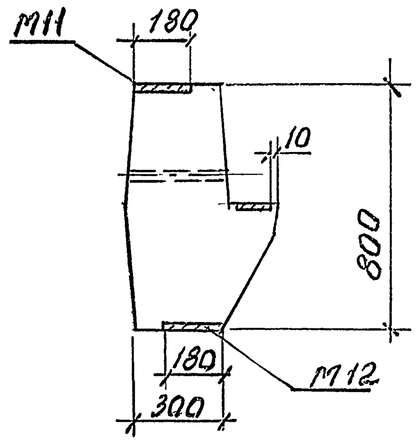

1. Технические требования см. 1.420-35.95.2-2-1ТТ.
2. Масса ригеля 5,95 т.
3. Узел I, II см. 1.420-35.95.2-2-29

Изм.	Кол	Лист	№док.	Подпись	Дата
Разраб.		Лобовиц			
Рассч.		Гапеенков			
Пров.		Гапеенков			
Н. контр		Лобовиц			

1.420-35.95.2-2-20

Ригель
Б 43-1АIV

Стадия	Лист	Листов
Р		1

ЦНИИПРОМЗДАНИЙ

Инв. № подл. | Подпись и дата | Взам. инв. №

400541 45

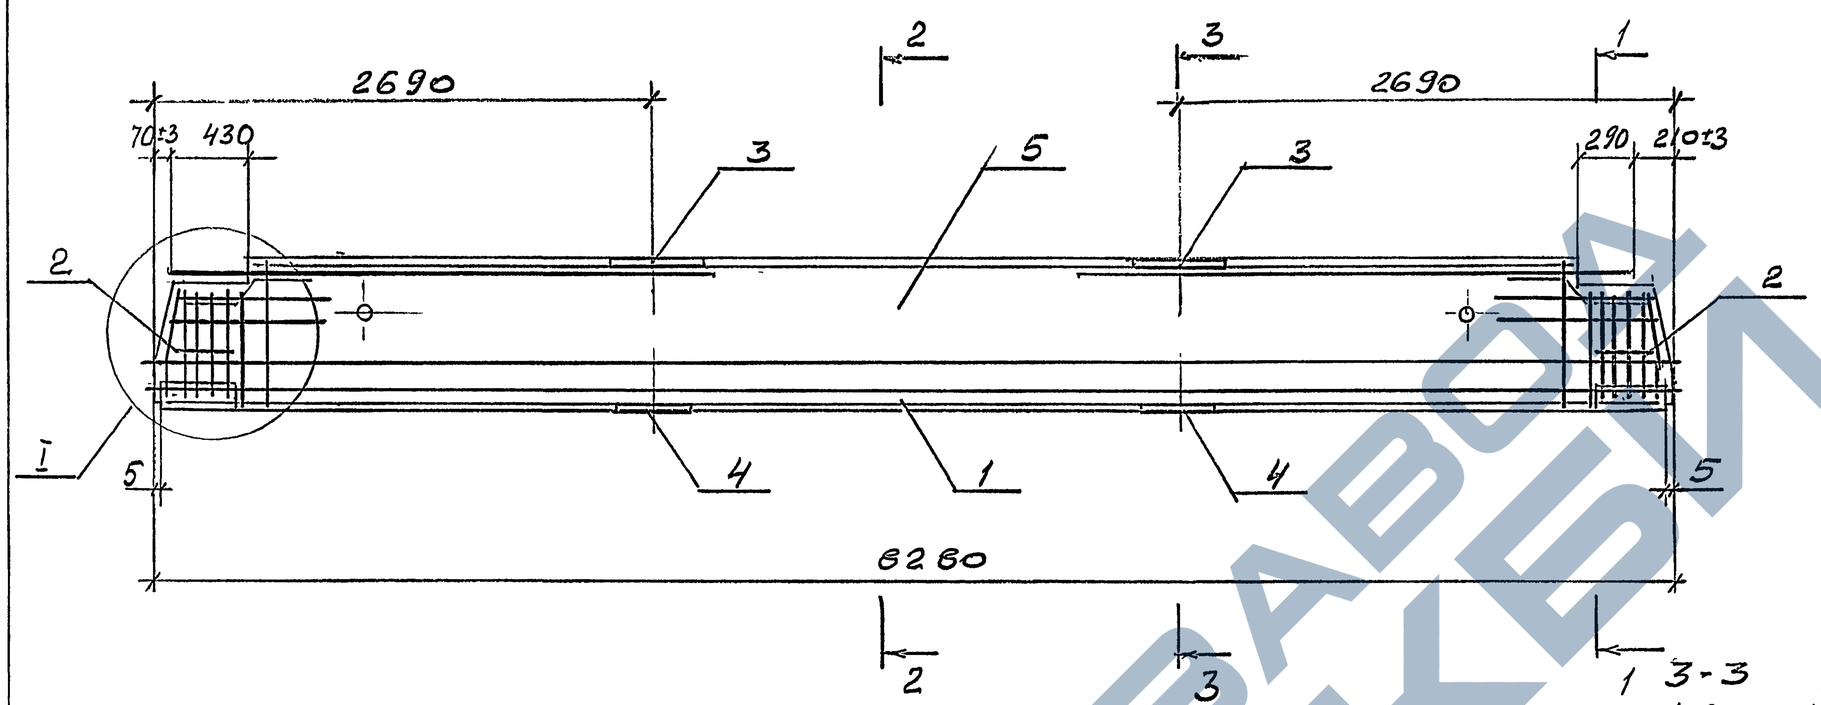

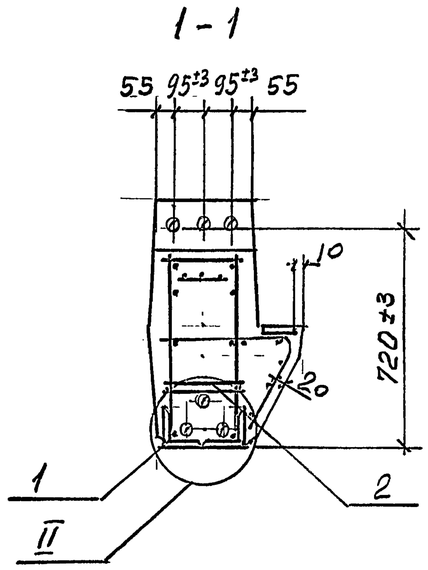

2-2

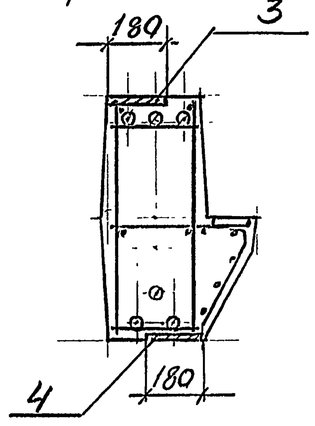

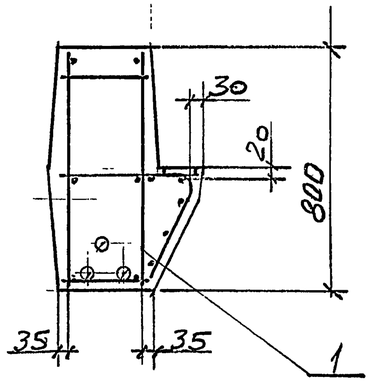

Марка ригеля	Поз.	Наименование	Кол.	Обозначение документа
Б43-1АIV	1	Каркас КП 26	1	1.420-35.95.2-2-22
	2	Сетка С10	4	1.420-35.95.2-3-5
	3	Изделие закладное М11	2	-9
	4	М12	2	-9
	5	Бетон класса В30, м3	2,38	

Узел I, II см. 1.420-35.95.2-2-30

Изм.	Кол.	Лист	N док.	Подпись	Дата
Разраб.		Лабович			
Рассч.		Галеенков			
Пров.		Галеенков			
Н. контр.		Лабович			

1.420-35.95.2-2-21

Ригель Б43-1АIV. Армирование

Стадия	Лист	Листов
Р		1

ЦНИИПРОМЗДАНИЙ

Инв. N подл. | Подпись и дата | Взам. инв. N

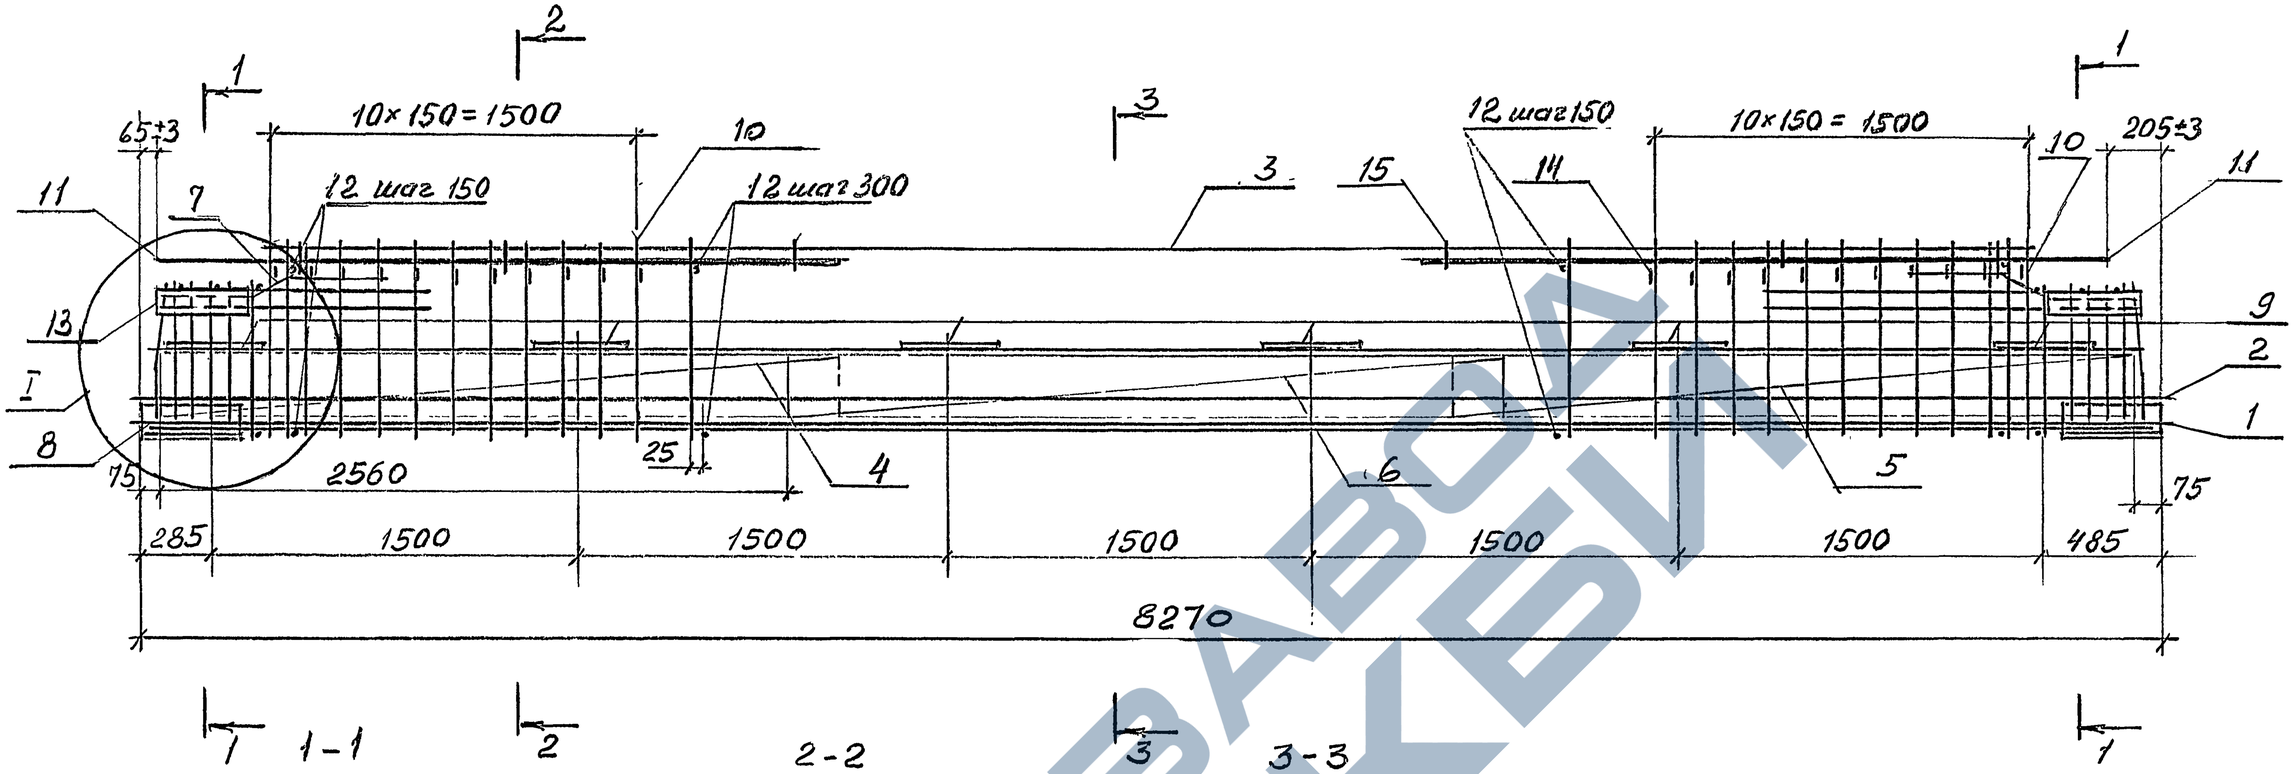

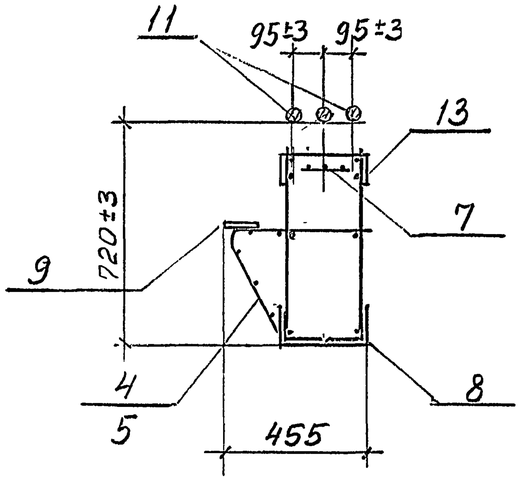

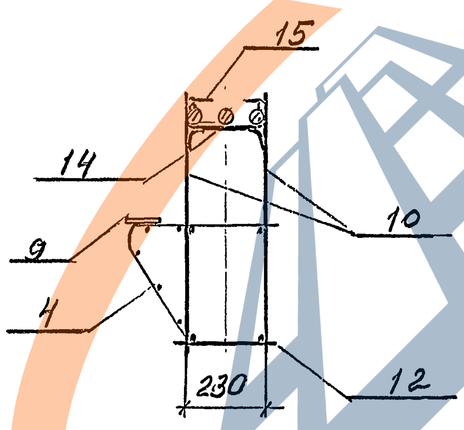

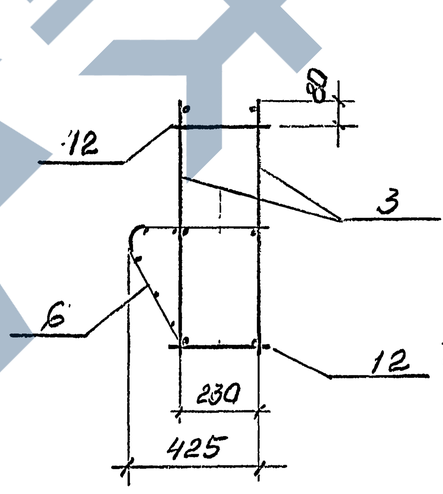

Схематичный план расположения арматурных выпусков

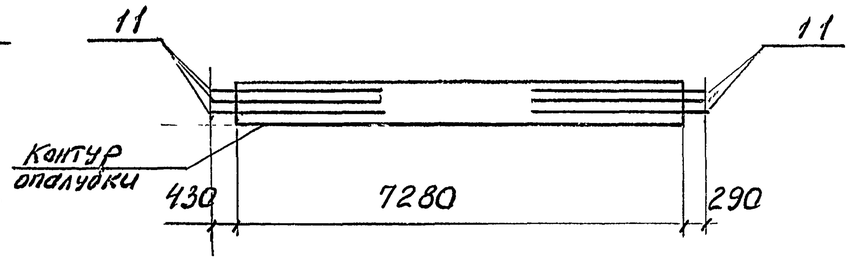

1. Спецификацию см. лист 2
2. Узел I см. 1.420-35.95.2-2-31
3. В сечениях напрягаемая арматура условно не показана, расположение ее см. 1.420-35.95.2-2-30

Изм.	Кол.	Лист	N док.	Подпись	Дата
Разраб.		Лобович			
Рассч.		Гапеенков			
Пров.		Гапеенков			
Н.контр.		Лобович			

1.420-35.95.2-2-22

Каркас пространственный КП 26

Стадия	Лист	Листов
Р	1	2

ЦНИИПРОМЗДАНИЙ

400541 47

Инв.№подл. | Подпись и дата | Взам.инв.№

Марка каркаса	Поз.	Наименование	Кол.	Обозначение документа	Масса каркаса, кг
		Напрягаемая армат.			
	1	32-АIV; ℓ=8300; 52,4кг	2	1.420-35.95.2-3-7	
	2	32-АIV; ℓ=8300; 52,4кг	1	без черт.	
	3	Каркас Кр 49	2	1.420-35.95.2-3-3	
	4	Сетка С 12	1	-5	
	5	С 12а	1	-5	
	6	С 13	1	-5	
	7	С 15	2	-5	
КП 26	8	Изделие закладное М9	2	-9	576,7
	9	М8	6	-8	
	10	14АIII; ℓ=780; 0,9кг	44	без черт.	
	11	32АIII; ℓ=2800; 17,7кг	6	без черт.	
	12	14АIII; ℓ=280; 0,3кг	80	без черт.	
	13	-100×10; ℓ=400; 3,1кг	4	без черт.	
	14	Отделение стержня	22	1.420-35.95.2-3-4	
	15	Скоба.	6	-4	

Марка каркаса	Поз.	Наименование	Кол.	Обозначение документа	Масса каркаса, кг

1. АРМАТУРА КЛАССА А-III И А-IV ПО ГОСТ 5781-82.
2. ПОЛОСА ПО ГОСТ 103-76, СТАЛЬ МАРКИ Ст3пс5-1 ПО ГОСТ 535-88

Изм.	Кол	Лист	N док.	Подпись	Дата	1.420-35.95.2-2-22	Лист 2

Инв. N подл. | Подпись и дата | Взам. инв. N

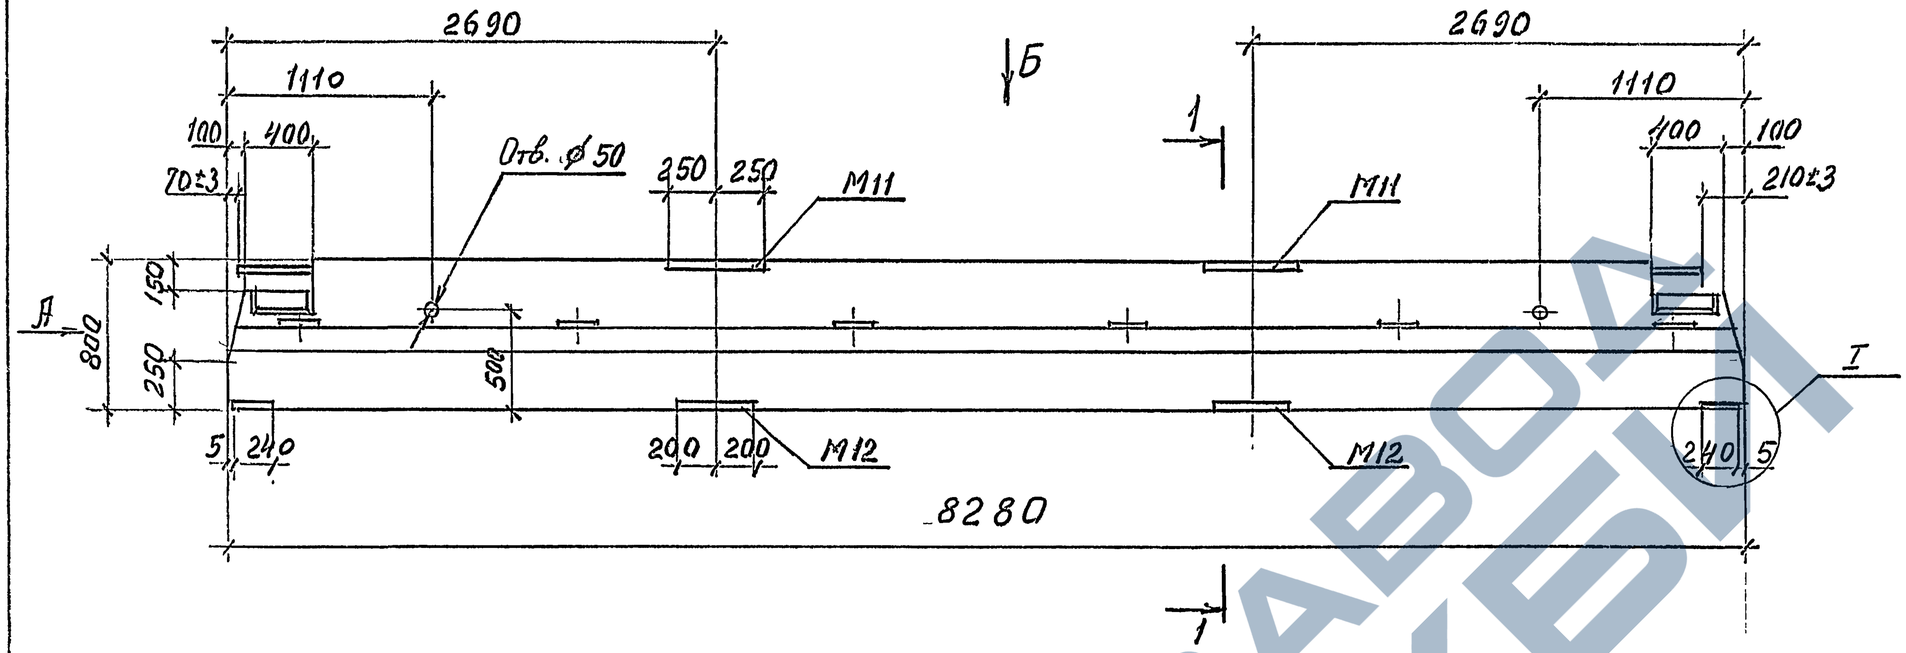

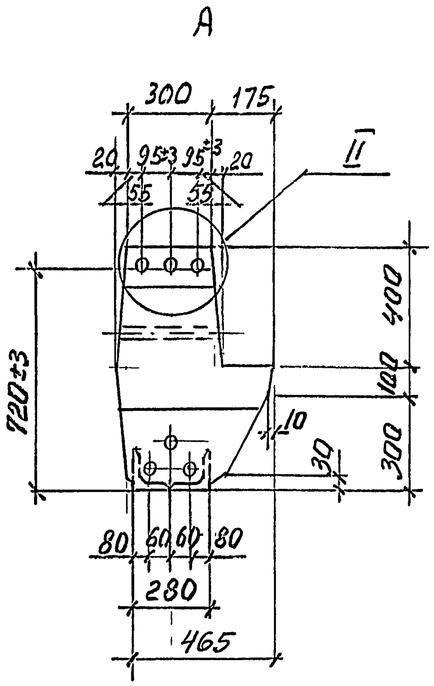

1-1

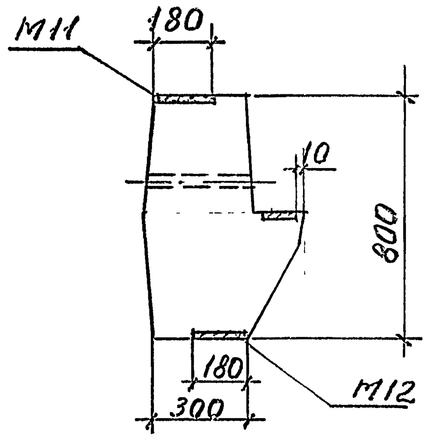

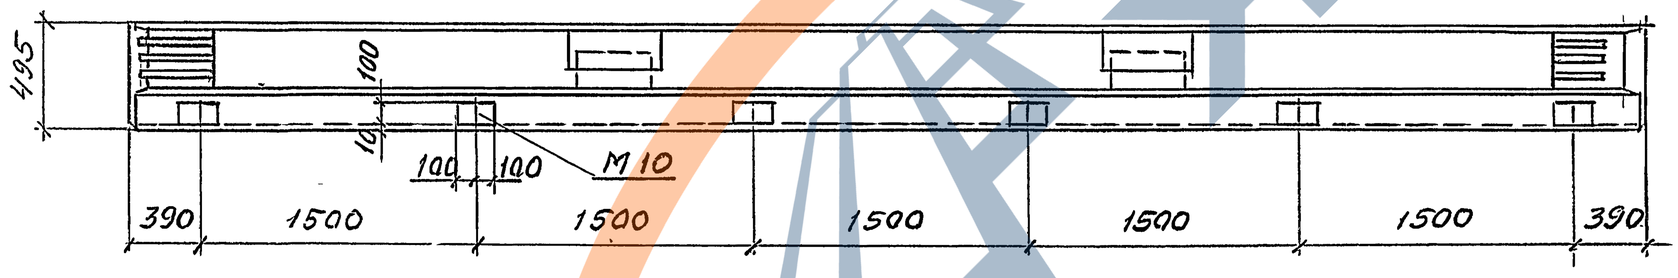

1. Технические требования см. 1.420-35.95.2-2-1ТТ.
2. Масса ригеля 5,95 т.
3. Узел I, II см. 1.420-35.95.2-2-29

Изм.	Кол.	Лист	№ док.	Подпись	Дата
Разраб.	Лабович				
Рассч.	Гапеенков				
Пров.	Гапеенков				
Н. контр.	Лабович				

1.420-35.95.2-2-23

Ригель Б43-2АТ

Стадия	Лист	Листов
Р		1

ЦНИИПРОМЗДАНИЙ

400541 49

Инв. № подл. | Подпись и дата | Взам. инв. №

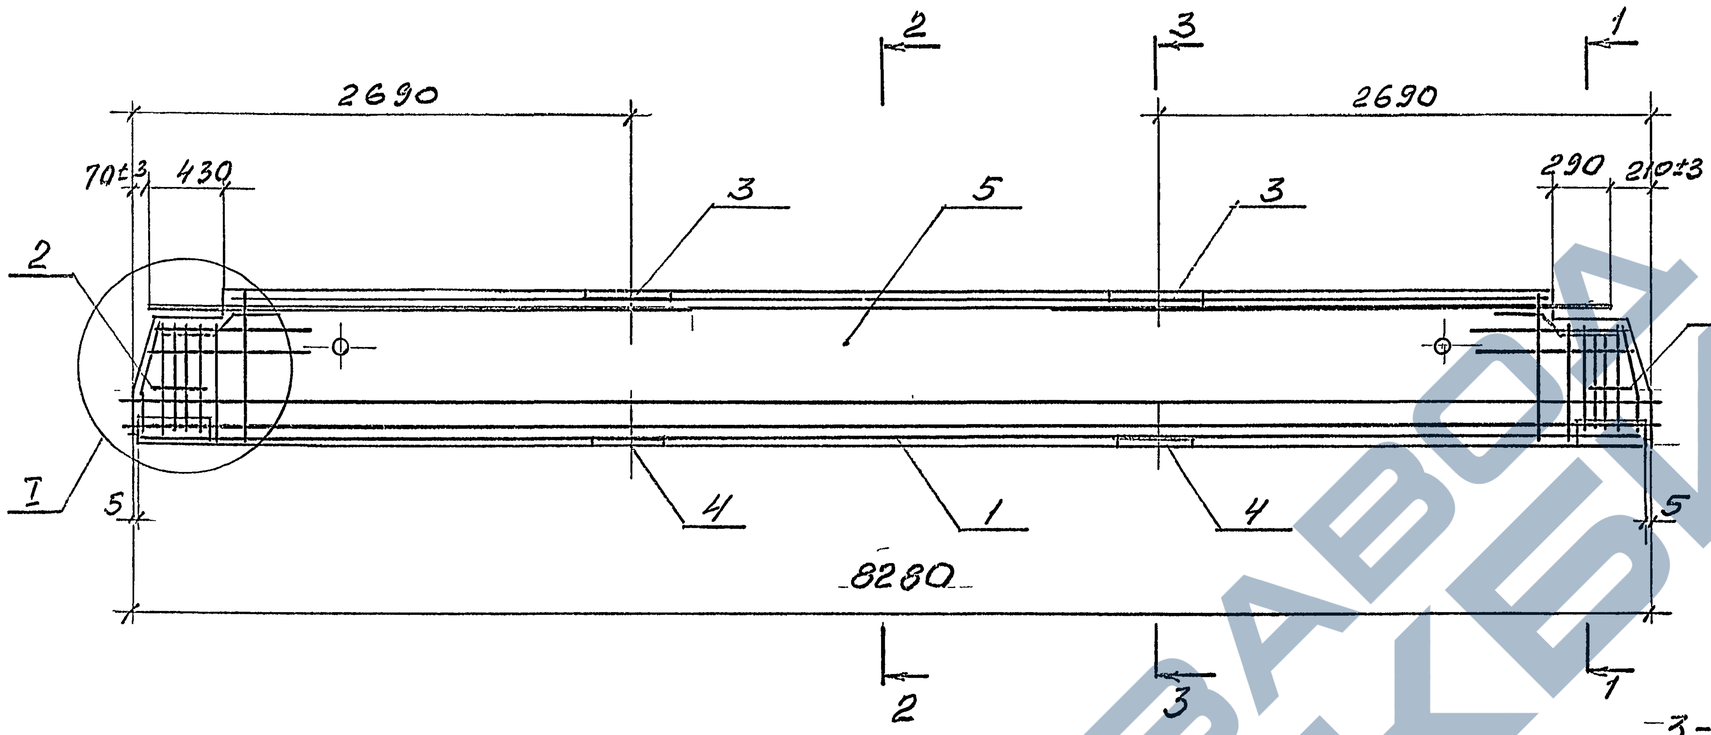

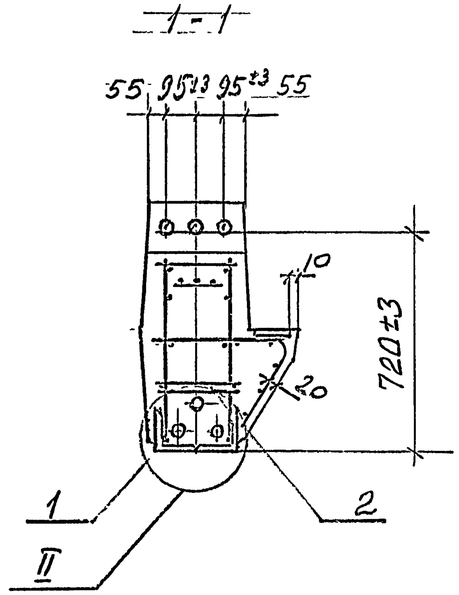

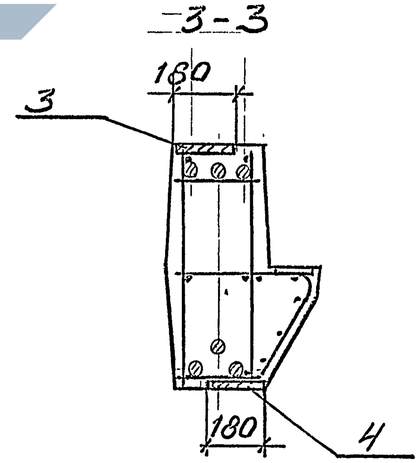

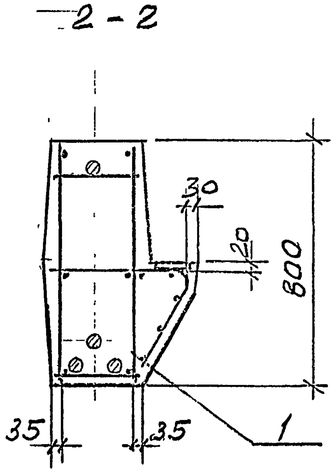

Узел I, II см. 1.420-35.95.2-2-30

Марка ригеля	Поз.	Наименование	Кол.	Обозначение документа
Б43-2АIV	1	Каркас КП 27	1	1.420-35.95.2-2-25
	2	Сетка С10	4	1.420-35.95.2-3-5
	3	Изделие закладное М11	2	-9
	4	М12	2	-9
	5	Бетон класса В30, м³	2,38	

Изм.	Кол.	Лист	N док.	Подпись	Дата
Разраб.		Лобович			
Рассч.		Гапеенков			
Пров.		Гапеенков			
Н. контр.		Лобович			

1.420-35.95.2-2-24

Ригель Б43-2АIV. Армирование

Стадия	Лист	Листов
Р		1

ЦНИИПРОМЗДАНИЙ

400541 50

Инв. N подл. | Подпись и дата | Взам. инв. N

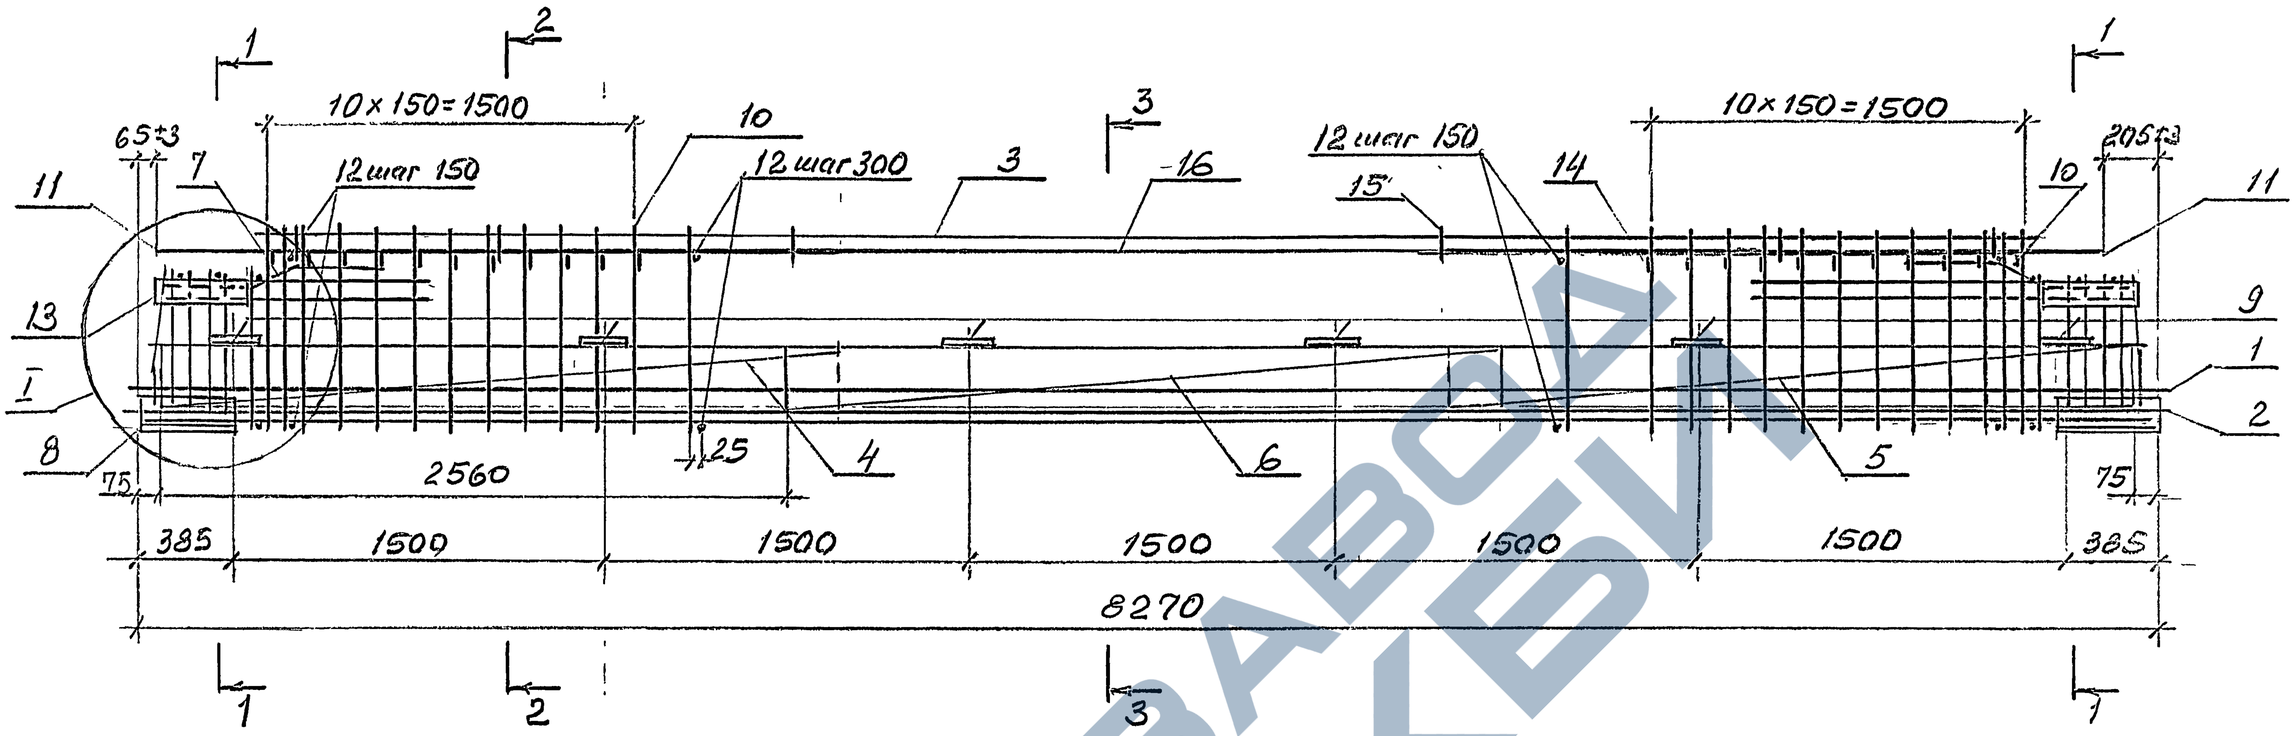

1-1

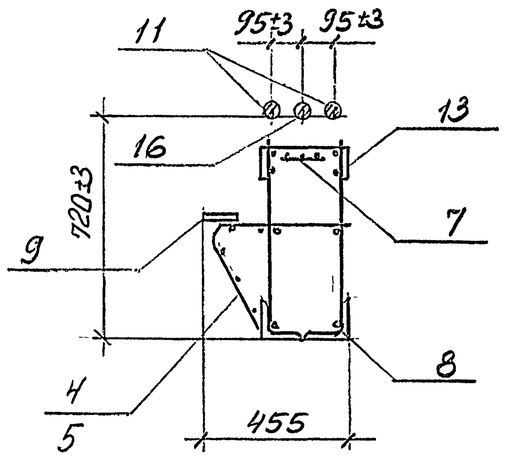

2-2

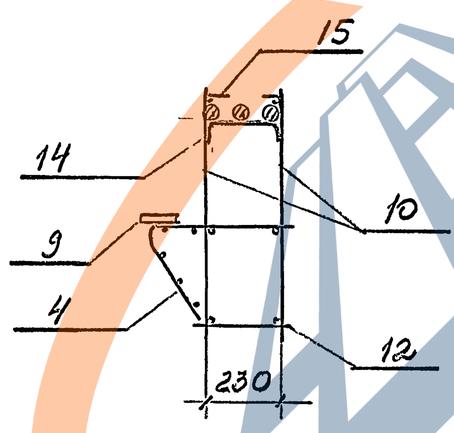

3-3

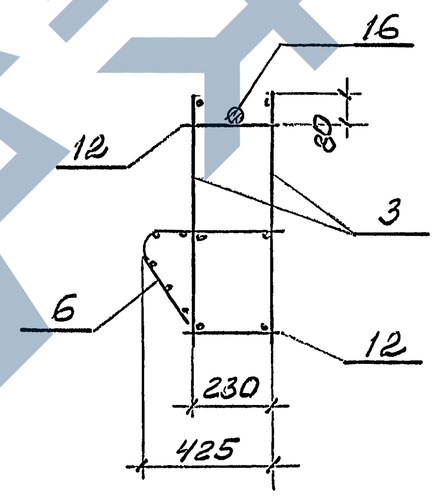

Схематичный план расположения арматурных выпусков

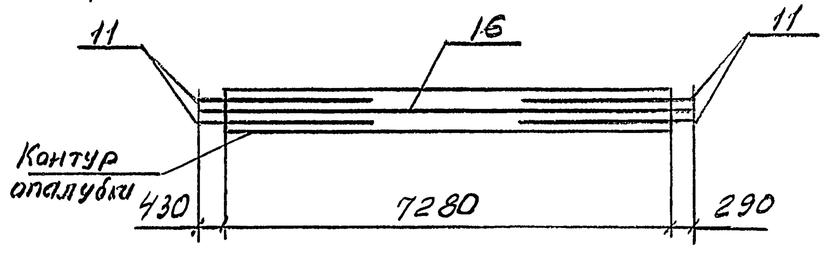

1. Спецификацию см. лист 2
2. Узел I см. 1.420-35.95.2-2-31
3. В сечениях напрягаемая арматура условно не показана, расположение ее см. 1.420-35.95.2-2-30

Изм.	Кол.	Лист	№ док.	Подпись	Дата
Разраб.		Лобович			
Рассч.		Галеенков			
Пров.		Галеенков			
Н. контр.		Лобович			

1.420-35.95.2-2-25

Каркас пространственный КП27

Стадия	Лист	Листов
Р	1	2

ЦНИИПРОМЗДАНИЙ

Ц00541 5Т

Инв. № подл. | Подпись и дата | Взам. инв. №

Марка каркаса	Поз.	Наименование	Кол.	Обозначение документа	Масса каркаса, кг
		Напрягаемая армат.			
	1	28-AIV; ℓ=6300; 40,1кг	2	1.420-35.95.2-3-7	
	2	25-AIV; ℓ=8300; 31,9кг	1	без черт.	
	3	Каркас Кр 49	2	1.420-35.95.2-3-3	
	4	Сетка С 12	1	-5	
	5	С 12а	1	-5	
	6	С 13	1	-5	
	7	С 15	2	-5	
КП 27	8	Изделие закладное М9	2	-9	535,9
	9	М10	6	-9	
	10	14-AIII; ℓ=780; 0,9кг	44	без черт.	
	11	32-AIII; ℓ=2800; 17,7кг	4	без черт.	
	12	14-AIII; ℓ=280; 0,3кг	80	без черт.	
	13	-100×10, ℓ=400; 3,1кг	4	без черт.	
	14	Отдельный стержень	22	1.420-35.95.2-3-4	
	15	Скобы	6	-4	
	16	32-AIV; ℓ=8000; 50,5кг	1	без черт.	

Марка каркаса	Поз.	Наименование	Кол.	Обозначение документа	Масса каркаса, кг

1. АРМАТУРА КЛАССА A-III И A-IV ПО ГОСТ 5781-82.
2. ПОЛОСА ПО ГОСТ 103-76, СТАЛЬ МАРКИ Ст3пс5-1 ПО ГОСТ 535-88

Инв. № подл. | Подпись и дата | Взам. инв. №

Изм.	Кол.	Лист	№ док.	Подпись	Дата	1.420-35.95.2-2-25	Лист 2

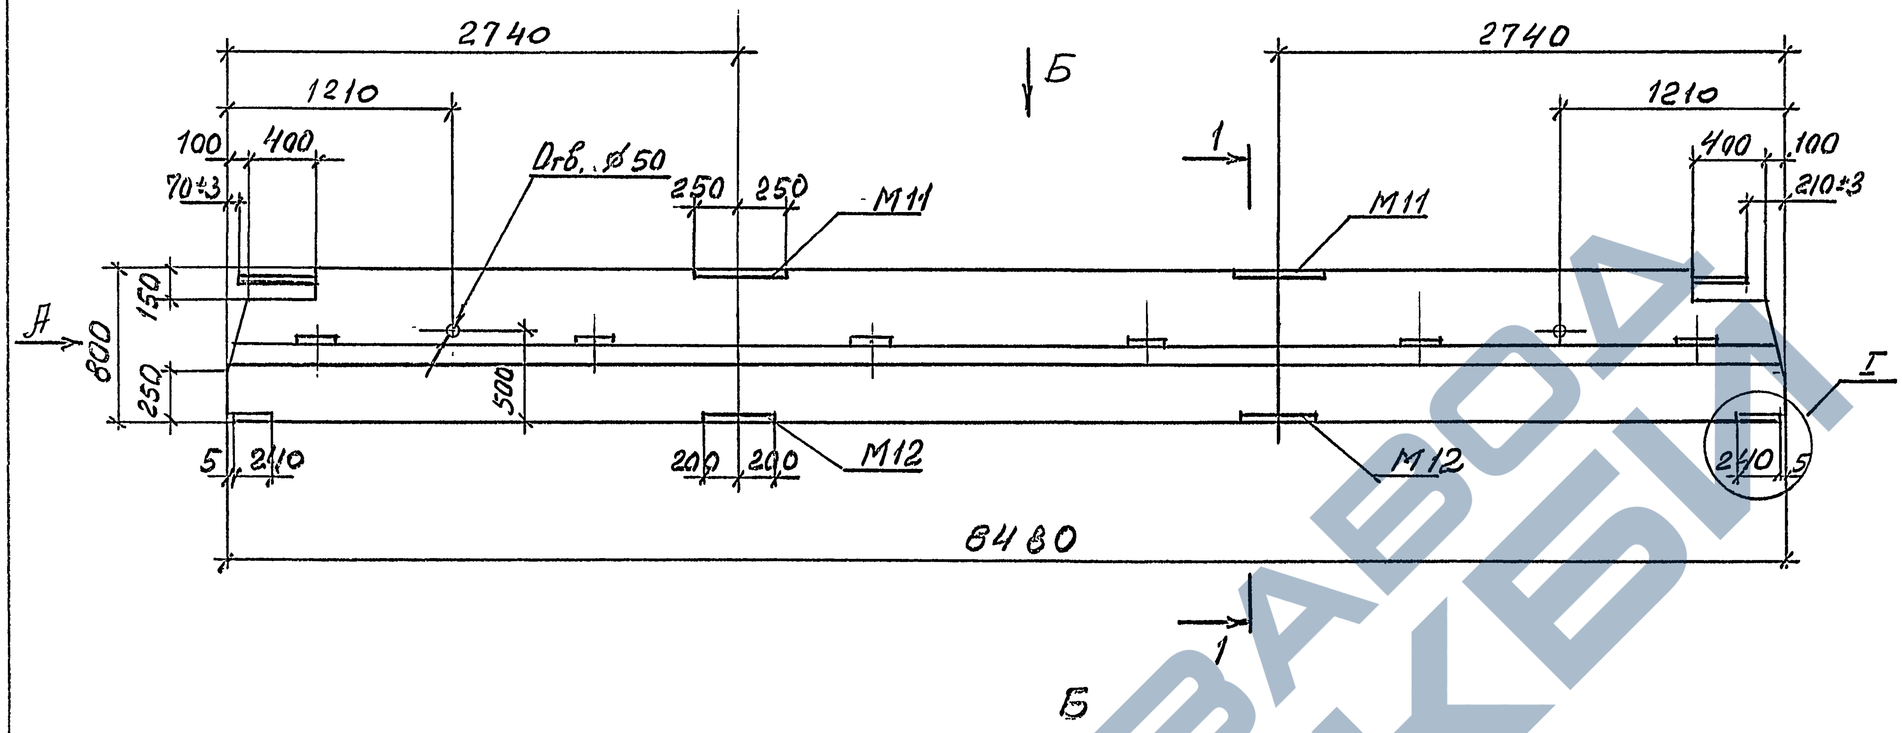

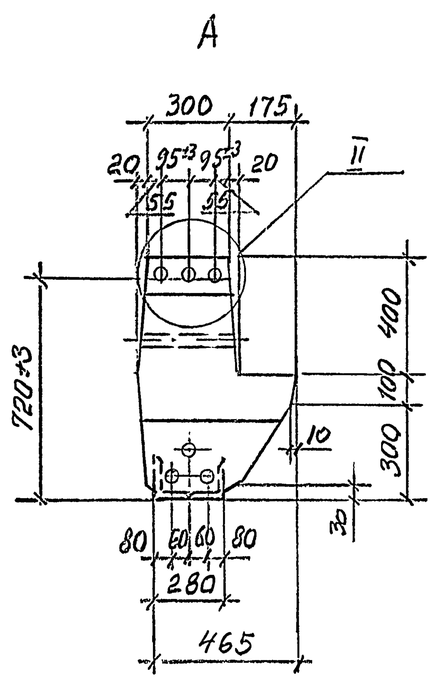

1–1

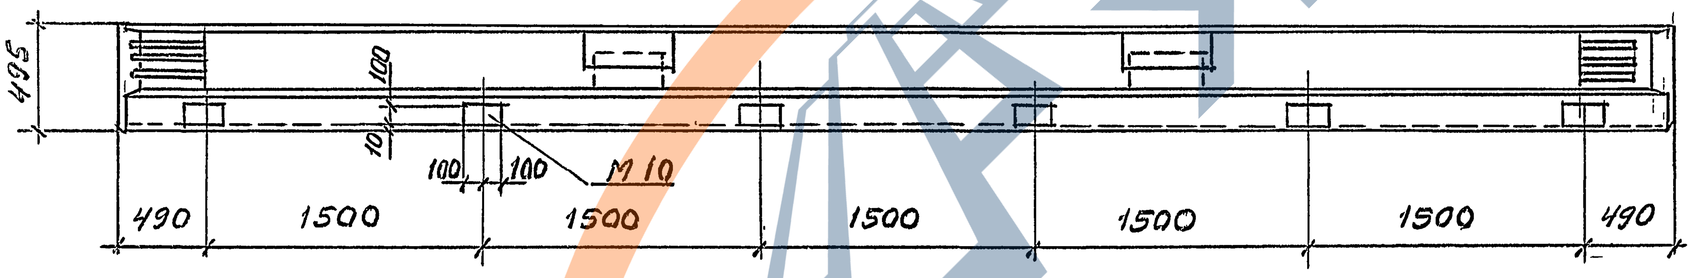

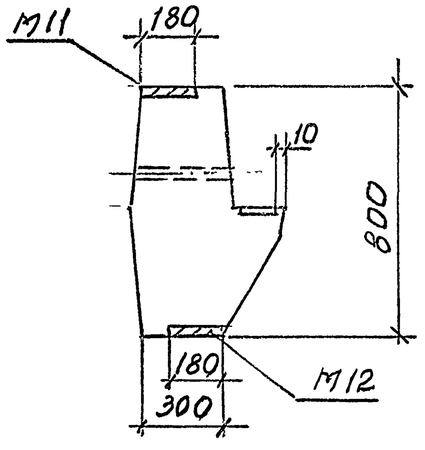

1. Технические требования см. 1.420-35.95, 2-2-1ТТ.
2. Масса ригеля 6,10т.
3. Узел I, II см. 1.420-35.95. 2-2-29

Изм.	Кол.	Лист	N док.	Подпись	Дата
Разраб.	Лобовик				
Рассч.	Гапеенков				
Пров.	Гапеенков				
Н. контр.	Лобовик				

1.420-35.95.2-2-26.

Ригель
Б 44-1АIV

Стадия	Лист	Листов
Р		1

ЦНИИПРОМЗДАНИЙ

Ц00541 53

Инв. N подл. | Подпись и дата | Взам. инв. N

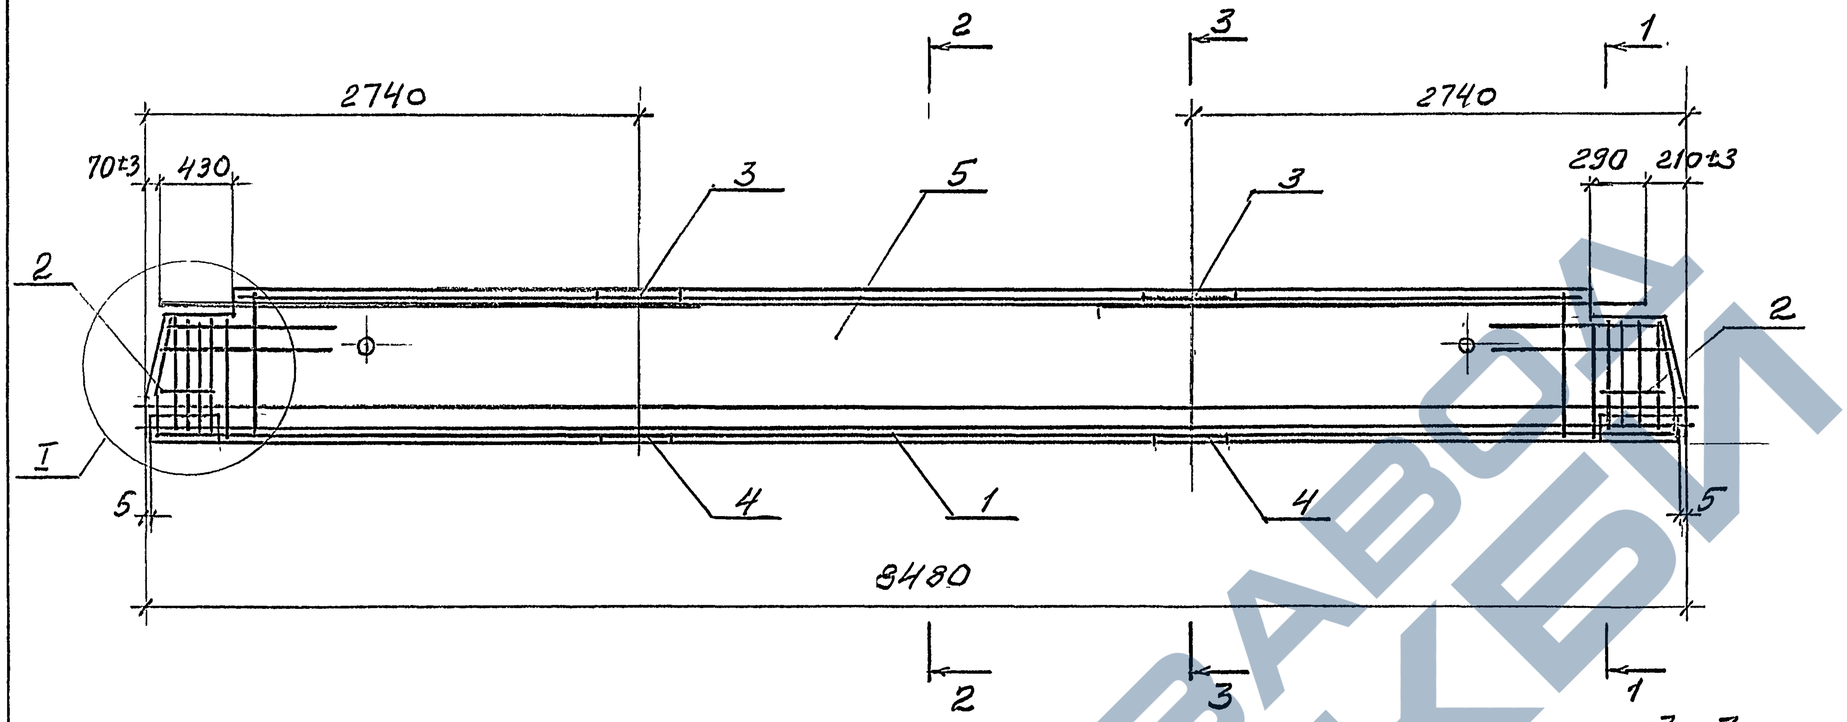

1-1

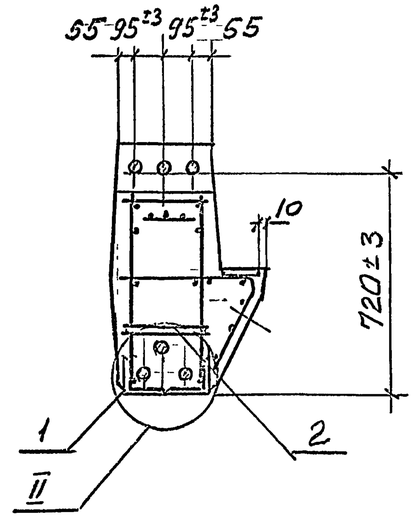

2-2

3-3

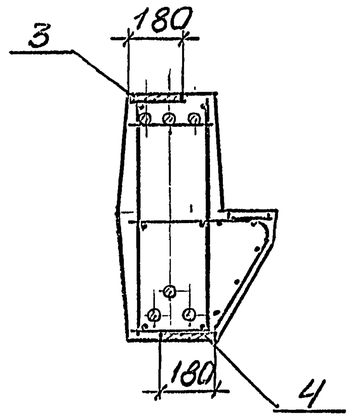

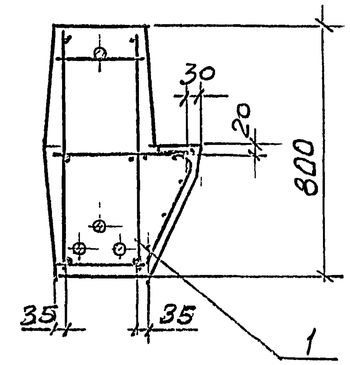

Марка ригеля	Поз.	Наименование	Кол.	Обозначение документа
Б44-1АIV	1	Каркас КП 28	1	1.420-35.95.2-2-28
	2	Сетка С10	4	1.420-35.95.2-3-5
	3	Изделие закладное М11	2	-9
	4	М12	2	-9
	5	Бетон класса В30, м³	2,44	

Узел I, II см. 1.420-35.95.2-2-30

Изм.	Кол.	Лист	N док.	Подпись	Дата
Разраб.		Лабовичч			
Рассч		Гапсенков			
Пров.		Гапеенка			
Н. контр		Лобовичч			

1.420-35.95.2-2-27

Ригель Б44-1АIV. Армирование

Стадия	Лист	Листов
Р		1

ЦНИИПРОМЗДАНИЙ

Инв. N подл. | Подпись и дата | Взам. инв. N

Ц00541 54

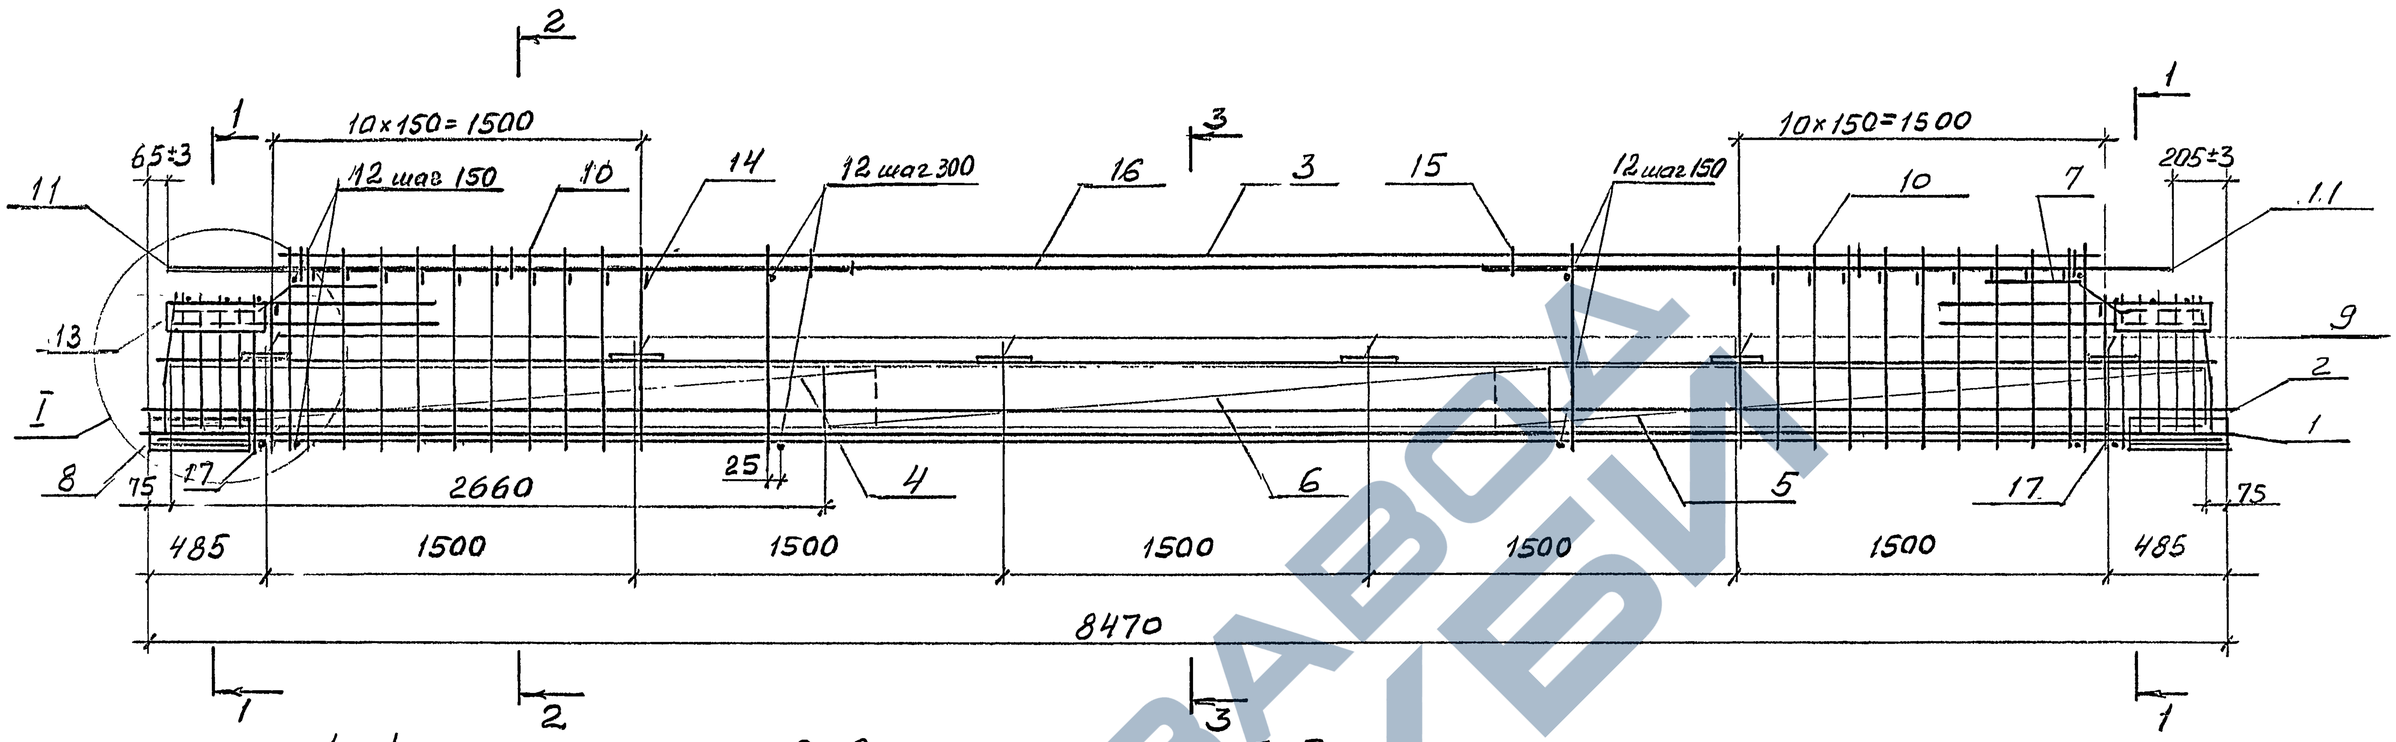

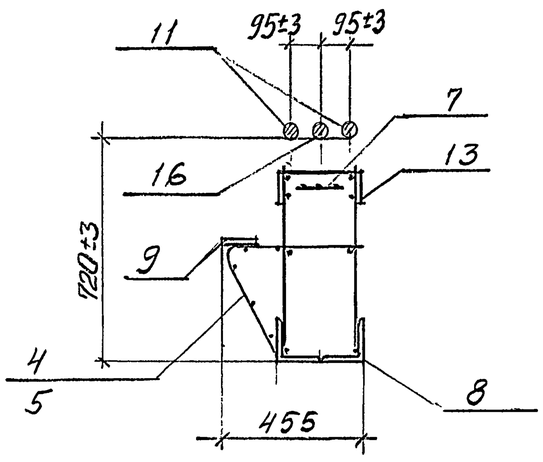

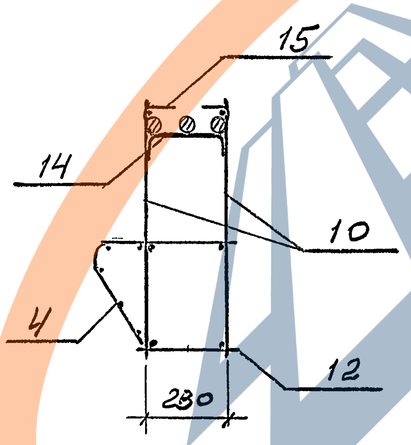

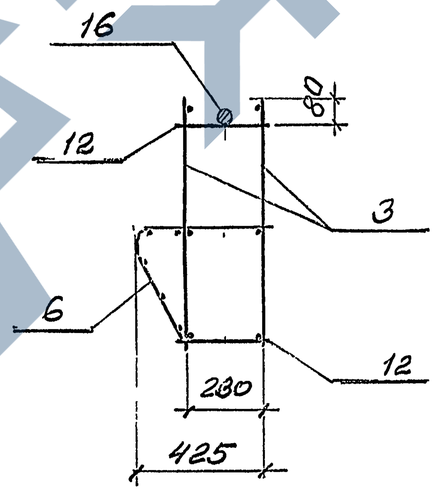

Схематичный план расположения арматурных выпусков

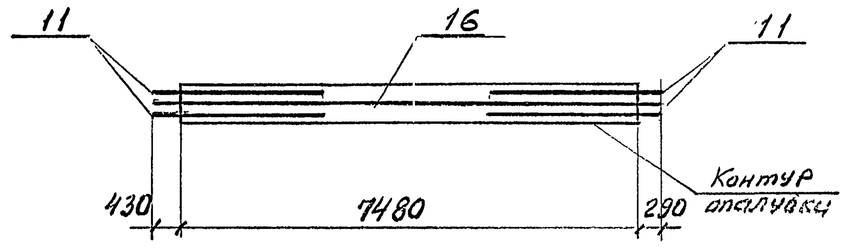

1 Спецификацию см. лист 2.
2 Узел I см. 1.420-35.95.2-2-31.
3. В сечениях напрягаемая арматура условно не показана, расположение ее см. 1.420-35.95.2-2-30

Изм.	Кол.	Лист	№док.	Подпись	Дата
Разраб.		Лабович		Лабов	
Рассч.		Галеенков		Галеенков	
Пров.		Галеенков		Галеенков	
Н. контр.		Лабовичч		Лабов	

1.420-35.95.2-2-28

Каркас пространственный КП28

Задия	Лист	Листов
Р	1	2

ЦНИИПромзданий

Ц00541 55

Инв. № подл. | Подпись и дата | Взам. инв. №

Марка каркаса	Поз.	Наименование	Кол.	Обозначение документа	Масса каркаса, кг
		Напрягаемая армат.			
	1	28-AIV; ℓ=8500; 41,1кг	2	1.420-35.95, 2-3-7	
	2	25-AIV; ℓ=8500; 32,6кг	1	без черт.	
	3	Каркас Кр 52	2	1.420-35.95.2-3-3	
	4	Сетка С 14	1	-5	
	5	С 14а	1	-5	
	6	С 13	1	-5	
	7	С 15	2	-5	
КП 28	8	Изделие закладное М9	2	-9	548,6
	9	М10	6	-9	
	10	14-AIII; ℓ=780; 0,9кг	40	без черт.	
	11	32-AIII; ℓ=2800; 17,7кг	4	без черт.	
	12	14-AIII; ℓ=280; 0,3кг	86	без черт.	
	13	-100×10; ℓ=400; 3,1кг	4	без черт.	
	14	Отдельный стержень	22	1.420-35.95.2-3-4	
	15	Скоба	6	-4	
	16	32-AIII; ℓ=8200; 51,7кг	1	без черт.	
	17	14-AIII; ℓ=630; 0,8кг	4	без черт.	

Марка каркаса	Поз.	Наименование	Кол.	Обозначение документа	Масса каркаса, кг

1. АРМАТУРА КЛАССА A-III И A-IV ПО ГОСТ 5781-82.
2. ПОЛОСА ПО ГОСТ 103-76, СТАЛЬ МАРКИ Ст3пс5-1 ПО ГОСТ 535-88

Инв. № подл. | Подпись и дата | Взам. инв. №

Изм.	Кол.	Лист	№ док.	Подпись	Дата

1.420-35.95.2-2-28

Лист 2

I

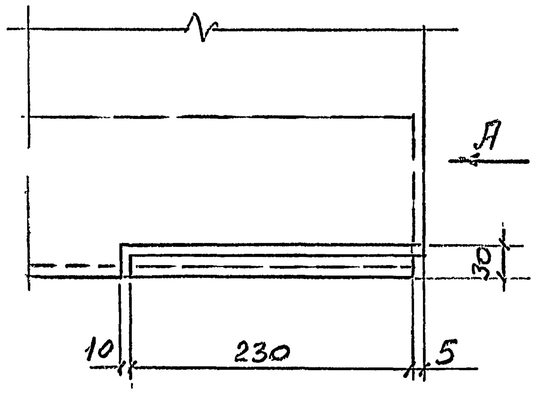

II

Вариант 1

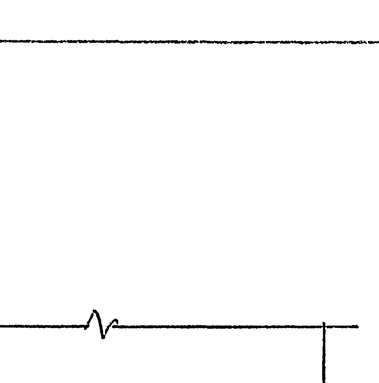

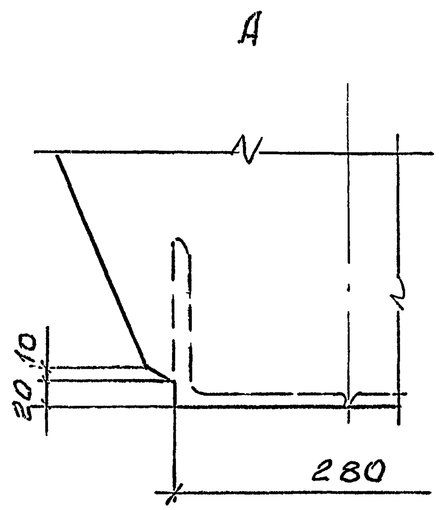

Вариант 2

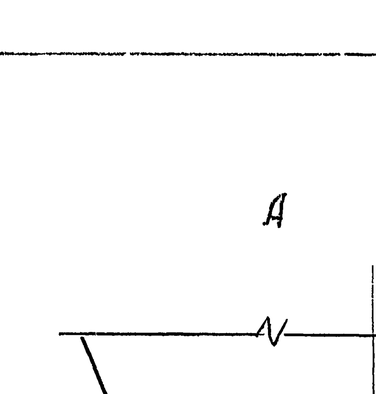

Марка ригеля	N варианта узла II	
	для левой опоры	для правой опоры
ИБ4-1АIV	1	1
ИБ4-2АIV	1	2
ИБ4-3АIV	1	2
ИБ4-4АIV	1	2
ИБ5-1АIV	1	1
ИБ5-2АIV	1	2
ИБ5-3АIV	1	2
ИБ5-4АIV	1	1
ИБ5-6АIV	2	2
ИБ5-7АIV	1	2
ИБ5-28АIV	2	2
ИБ5-30АIV	2	2
ИБ6-1АIV	1	1
ИБ6-3АIV	2	2

Марка ригеля	N варианта узла II	
	для левой опоры	для правой опоры
ИБ6-15АIV	2	2
ИБ6-17АIV	2	2
ИБ24 лев./пр.-1АIV	1	2
ИБ24 лев./пр.-2АIV	1	2
ИБ25 лев./пр.-1АIV	1	2
ИБ25 лев./пр.-2АIV	1	2
ИБ26 лев./пр.-1АIV	2	2
ИБ26 лев./пр.-2АIV	2	2
ИБ27 лев./пр.-1АIV	2	2
ИБ27 лев./пр.-2АIV	2	2
Б42-1АIV	2	2
Б43-1АIV	2	2
Б43-2АIV	2	2
Б44-1АIV	2	2

Привязка арматурных выпусков дана от низа ригеля до рифов арматуры

Изм.	Кол	Лист	N док.	Подпись	Дата
Разраб.		Лобович			
Рассч.		Гапеенков			
Пров.		Гапеенков			
Н. контр		Лобович			

1.420-35.95.2-2-29

Узел I, II. Опалубочный

Стадия	Лист	Листов
Р		1

ЦНИИПРОМЗДАНИЙ

Инв. N подл. | Подпись и дата | Взам. инв. N

ЦОО541 57

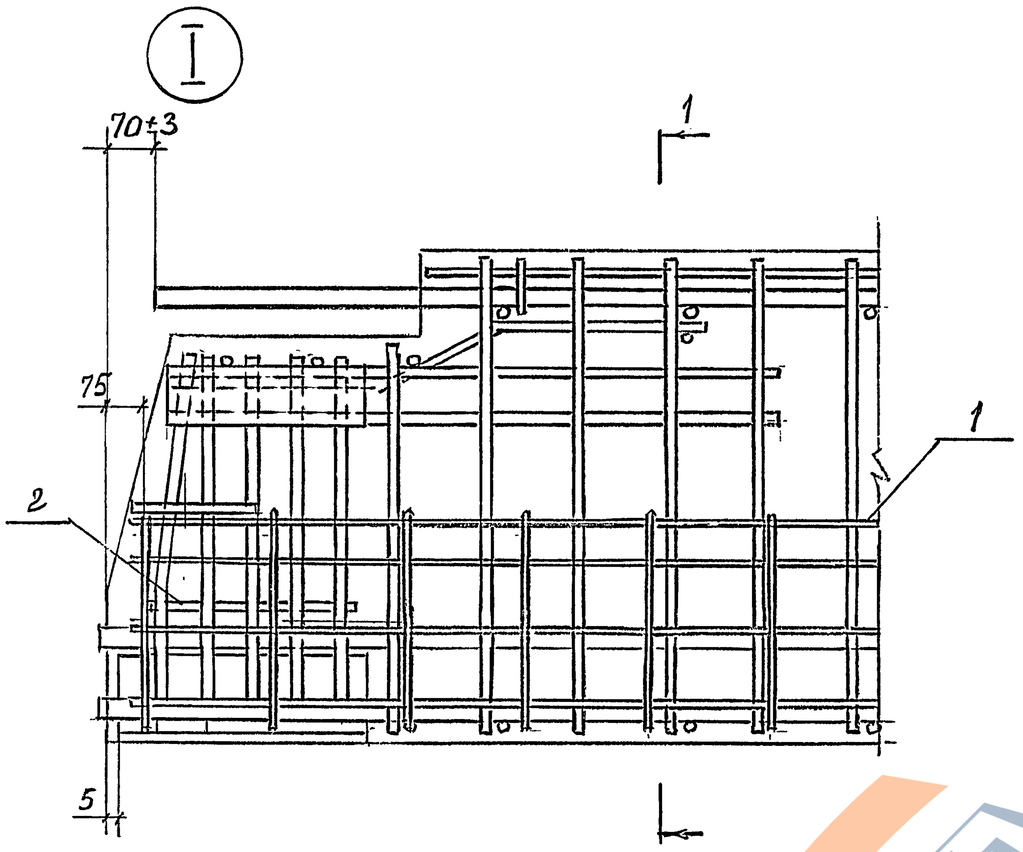

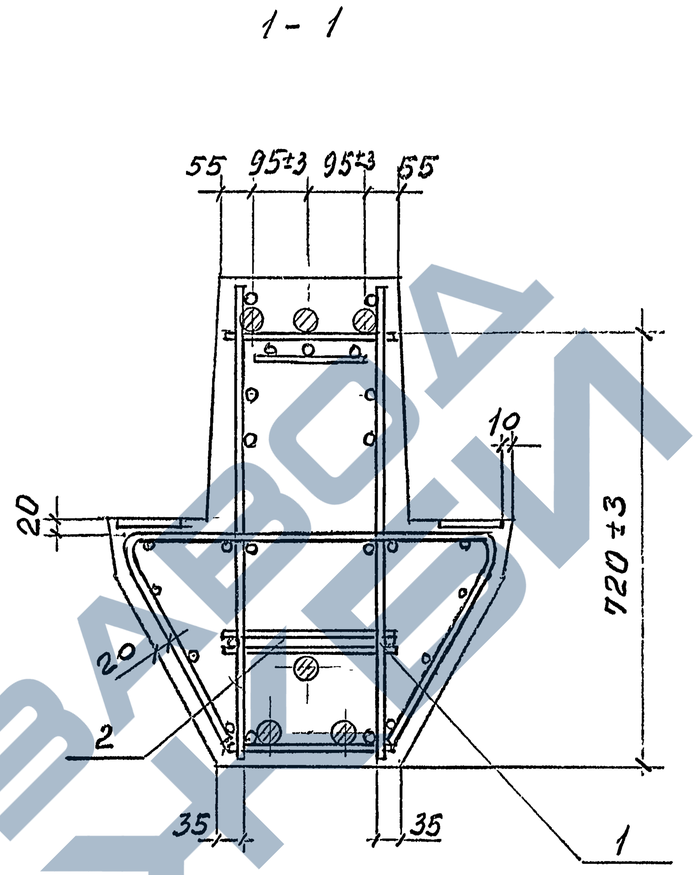

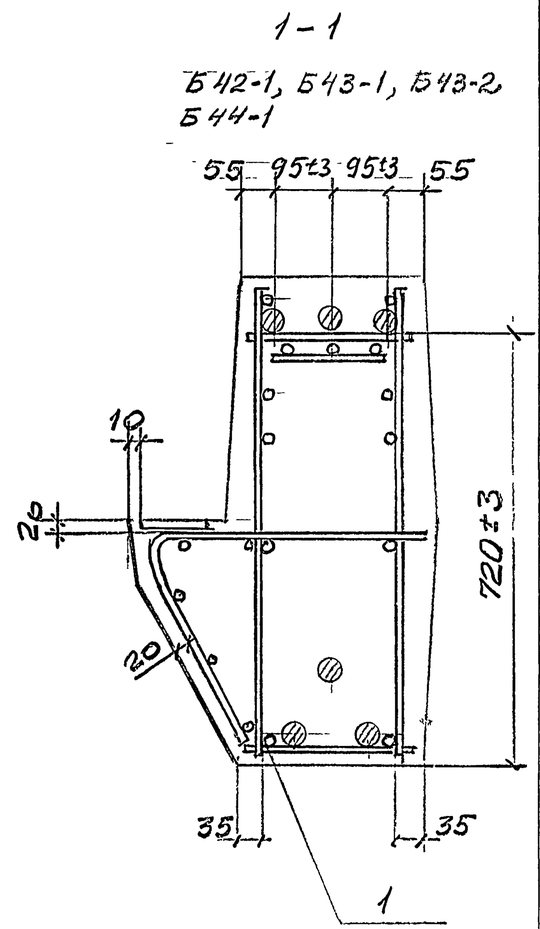

Пример установки закладного изделия М3

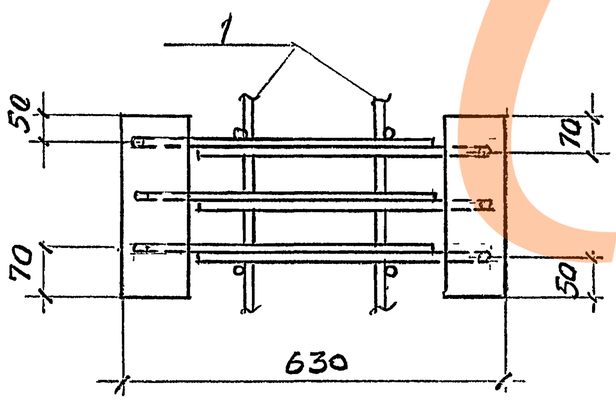

Изм	Кол.	Лист	N док.	Подпись	Дата
Разраб.		Лобович			
Рассч.		Гапеенков			
Пров.		Гапеенков			
Н. контр.		Лобович			

1.420-35, 95. 2-2-30

УЗЕЛ I и II. АРМИРОВАНИЯ. ПРИМЕР УСТАНОВКИ ЗАКЛАДНОГО ИЗДЕЛИЯ М3. РАСПОЛОЖЕНИЕ НАПРЯГАЕМОЙ АРМАТУРЫ

Стадия	Лист	Листов
Р	1	2

ЦНИИПРОМЗДАНИЙ

II

Расположение напрягаемой арматуры

Вариант 1

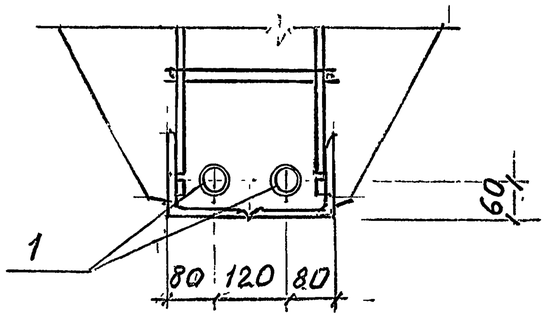

Вариант 2

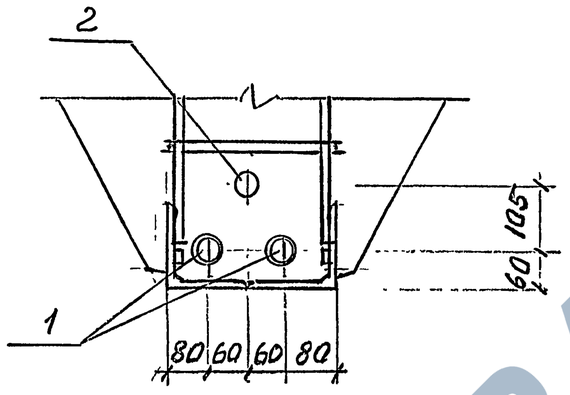

Вариант 3

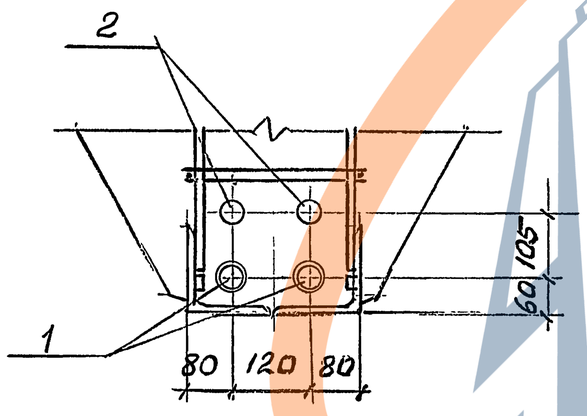

Марка ригеля	N вар. узла II
ИБ4-1АIV	1
ИБ4-2АIV	2
ИБ4-3АIV	3
ИБ4-4АIV	2
ИБ5-1АIV	1
ИБ5-2АIV	2
ИБ5-3АIV	3
ИБ5-4АIV	1
ИБ5-6АIV	2
ИБ5-7АIV	2
ИБ5-28АIV	2
ИБ5-30АIV	2
ИБ6-1АIV	1
ИБ6-3АIV	2

Марка ригеля	N вар. узла II
ИБ6-15АIV	2
ИБ6-17АIV	2
ИБ24 $^{лев.}_{пр}$-1АIV	2
ИБ24 $^{лев}_{пр}$-2АIV	3
ИБ25 $^{лев}_{пр}$-1АIV	2
ИБ25 $^{лев}_{пр}$-2АIV	3
ИБ26 $^{лев}_{пр}$-1АIV	2
ИБ26 $^{лев}_{пр}$-2АIV	2
ИБ27 $^{лев}_{пр}$-1АIV	2
ИБ27 $^{лев}_{пр}$-2АIV	2
Б42-1АIV	2
Б43-1АIV	2
Б43-2АIV	2
Б44-1АIV	2

Инв. N подл. | Подпись и дата | Взам. инв. N

Изм.	Кол.	Лист	N док.	Подпись	Дата

1.420-35.96.2-2-30

Лист 2

I

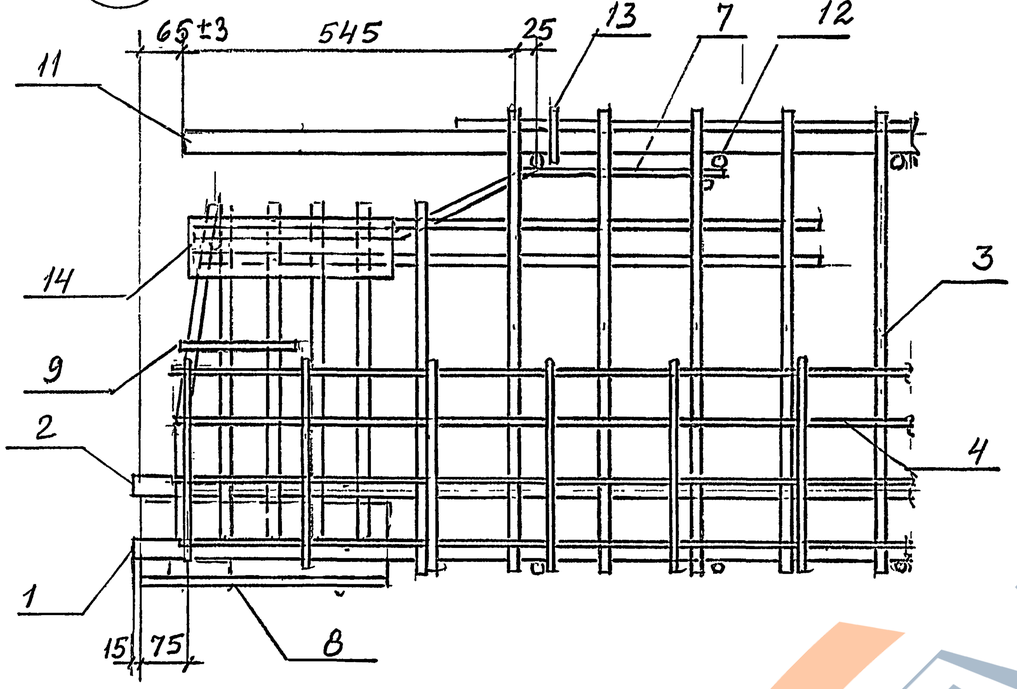

II

Вариант 1

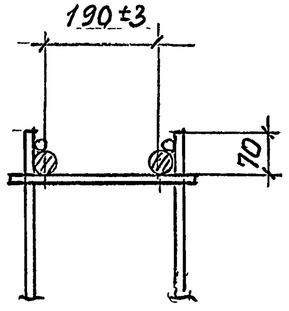

Вариант 2

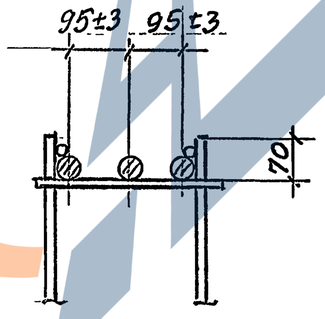

1-1

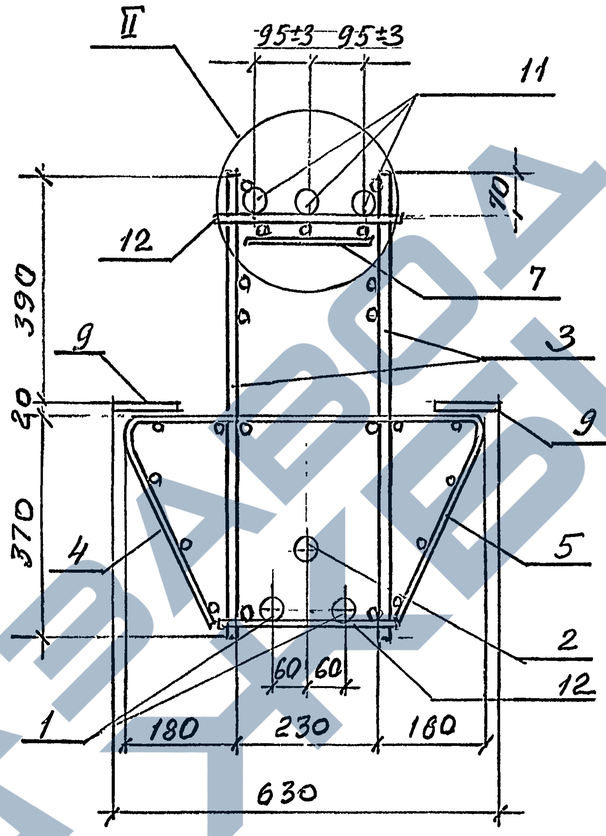

1-1
для КП25...КП28

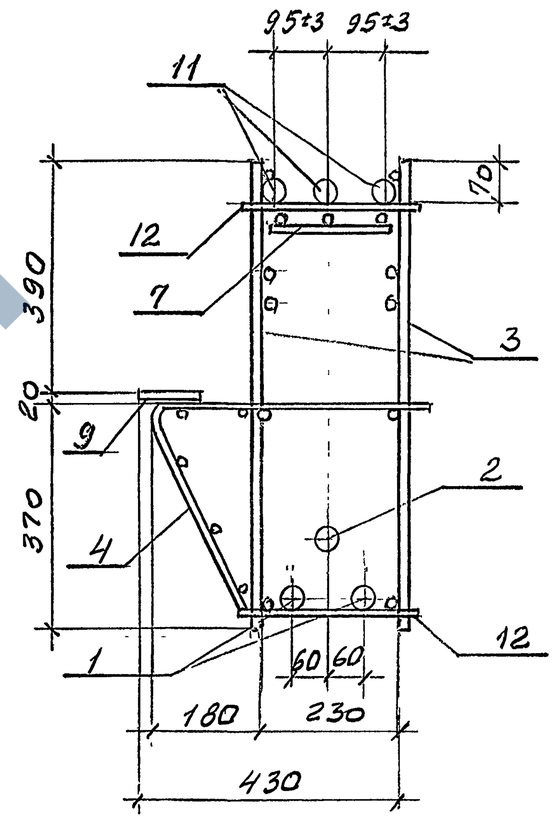

Марка каркаса	N вар. узла II	
	для левой опоры	для правой опоры
КП1, КП5, КП9, КП13	1	1
КП2...КП4, КП6...КП8, КП17...КП20	1	2
КП10...КП12, КП14...КП16, КП21...КП28	2	2

Изм.	Кол.	Лист	N док.	Подпись	Дата
Разраб.		Лобович			
Рассч.		Гапеенков			
Пров.		Гапеенков			
Н. контр.		Лобович			

1.420-35.95.2-2-31

Узел I, II. Пространственных каркасов

Стадия	Лист	Листов
Р		1

ЦНИИПРОМЗДАНИЙ

400541 60

Инв. N подл. | Подпись и дата | Взам. инв. N

ЗАВОД ЖБИ

Изделия арматурные

Марка ригеля	Напрягаемая арматура класса				Арматура класса													Прокат марки					Всего
	A-IV				A-I		A-III											Bp-I			Ст3пс5-1		
	ГОСТ 5781-82																	ГОСТ 6727-80*			ГОСТ 103-76		
	ф25	ф28	ф32	Итого	ф10	Итого	ф6	ф8	ф10	ф12	ф14	ф16	ф18	ф20	ф32	ф36	Итого	ф4	ф5	Итого	δ=10	Итого	
ИБ4-1АIV	—	—	101,0	101,0	1,8	1,8	1,6	5,7	59,0	—	—	22,0	—	—	—	76,8	165,1	7,1	9,8	16,9	—	—	284,8
ИБ4-2АIV	—	—	151,5	151,5	1,8	1,8	1,6	5,7	12,6	65,4	—	—	27,8	—	—	112,0	225,1	7,1	9,8	16,9	—	—	395,3
ИБ4-3АIV	—	—	202,0	202,0	1,8	1,8	1,6	5,7	12,6	—	85,4	—	—	34,2	—	112,0	251,5	7,1	9,8	16,9	—	—	472,2
ИБ4-4АIV	—	—	151,5	151,5	1,8	1,8	1,6	—	12,6	—	108,8	—	27,8	—	86,5	—	239,3	7,1	9,8	16,9	10,0	10,0	419,5
ИБ5-1АIV	—	—	104,8	104,8	1,8	1,8	1,6	5,9	60,8	—	—	22,8	—	—	—	76,8	167,9	9,1	10,2	19,3	—	—	293,8
ИБ5-2АIV	—	—	157,2	157,2	1,8	1,8	1,6	5,9	13,0	67,4	—	—	29,0	—	—	112,0	228,9	9,1	10,2	19,3	—	—	407,2
ИБ5-3АIV	—	—	209,6	209,6	1,8	1,8	1,6	5,9	13,0	—	87,8	—	—	35,8	—	112,0	256,1	9,1	10,2	19,3	—	—	486,8
ИБ5-4АIV	—	80,2	—	80,2	1,8	1,8	1,6	5,9	60,8	—	—	22,8	—	—	—	76,8	167,9	9,1	10,2	19,3	—	—	269,2

Продолжение

Изделия закладные

Арматура класса				Прокат марки									Всего	Общий расход, кг
A-III				Ст3пс5-1										
ГОСТ 5781-82				ГОСТ 8509-93		ГОСТ 19903-74*					ГОСТ 5915-70			
ф10	ф12	ф16	Итого	L140×10	Итого	δ=8	δ=10			Итого	Гайка М16	Итого		
—	20,0	18,0	38,0	34,4	34,4	14,4	1,2			15,6	—		50,0	88,0	372,8
—	20,0	18,0	38,0	34,4	34,4	14,4	1,2			15,6	—		50,0	88,0	483,2
—	20,0	18,0	38,0	34,4	34,4	14,4	1,2			15,6	—		50,0	88,0	560,2
2,0	20,0	18,0	40,0	34,4	34,4	19,2	1,2			20,4	—		54,8	94,8	514,3
—	20,0	18,0	38,0	34,4	34,4	14,4	1,2			15,6	—		50,0	88,0	381,8
—	20,0	18,0	38,0	34,4	34,4	14,4	1,2			15,6	—		50,0	88,0	495,2
—	20,0	18,0	38,0	34,4	34,4	14,4	1,2			15,6	—		50,0	88,0	574,8
—	20,0	18,0	38,0	34,4	34,4	14,4	1,2			15,6	—		50,0	88,0	357,2

Инв.№ подл. | Подпись и дата | Взам.инв.№

Изм	Кол	Лист	№док	Подпись	Дата
Разраб.		Лобович			
Рассч.		Галеенков			
Пров.		Галеенков			
Н.контр.		Лобович			

1.420-35.95.2-2-32РС

Ведомость расхода стали, кг

Стадия	Лист	Листов
Р	1	3

ЦНИИПРОМЗДАНИЙ

Ц00541 61

Изделия арматурные

Марка ригеля	Напрягаемая арматура класса	Арматура класса																Прокат марки					Всего
	А-IV	А-I	А-III															Вр-I			Ст3пс5-1		
	ГОСТ 5781-82																	ГОСТ 6727-80*			ГОСТ 103-76		
	ф25	ф28	ф32	Итого	ф10	Итого	ф6	ф8	ф10	ф12	ф14	ф16	ф18	ф20	ф32	ф36	Итого	ф4	ф5	Итого	δ=10	Итого	
ИБ 5-6 АIV	—	40,1	104,8	144,9	1,8	1,8	1,6	5,9	13,0	—	87,8	—	—	35,8	—	153,5	297,6	9,1	10,2	19,3	—	—	463,6
ИБ 5-7 АIV	—	—	157,2	157,2	1,8	1,8	1,6	—	13,0	—	111,8	—	29,0	—	88,5	—	243,9	9,1	10,2	19,3	10,0	10,0	432,2
ИБ5-28 АIV	31,9	80,2	—	112,1	1,8	1,8	1,6	5,9	13,0	67,4	—	—	29,0	—	—	153,5	270,4	9,1	10,2	19,3	—	—	403,6
ИБ5-30 АIV	31,9	80,2	—	112,1	1,8	1,8	1,6		13,0	—	111,8	—	29,0	—	121,3	—	276,7	9,1	10,2	19,3	10,0	10,0	419,9
ИБ6-1 АIV	—	82,2	—	82,2	1,8	1,8	1,6	6,2	64,2	—	—	23,2	—	—	—	76,8	172,0	9,1	10,6	19,7	—	—	275,7
ИБ6-3 АIV	—	41,4	107,2	148,3	1,8	1,8	1,6	6,2	13,2	—	93,8	—	—	36,4	—	155,1	306,3	9,1	10,6	19,7	—	—	476,1
ИБ6-15 АIV	32,6	82,2	—	114,8	1,8	1,8	1,6	6,2	13,2	72,0	—	—	29,4	—	—	155,1	277,5	9,1	10,6	19,7	—	—	413,8
ИБ6-17 АIV	32,6	82,2	—	114,8	1,8	1,8	1,6	—	13,2	—	119,6	—	29,4	—	122,5	—	286,3	9,1	10,6	19,7	10,0	10,0	432,6
ИБ24$^{лев}_{пр}$-1 АIV	—	—	151,5	151,5	1,8	1,8	1,6	—	12,6	—	108,8	—	27,8	—	88,5	—	239,3	5,8	7,4	13,2	10,0	10,0	415,8
ИБ24$^{лев}_{пр}$-2 АIV	—	—	202,0	202,0	1,8	1,8	1,6	—	12,6	—	108,8	—	27,8	—	88,5	—	239,3	5,8	7,4	13,2	10,0	10,0	466,3

продолжение

Изделия закладные

Арматура класса				Прокат марки									Всего	Общий расход,
А-III				Ст3пс5-1										
ГОСТ 5781-82				ГОСТ 8509-93		ГОСТ 19903-74*					ГОСТ 5915-70			
ф10	ф12	ф16	Итого	L140х10	Итого	δ=8	δ=10			Итого	Гайка М16	Итого		
—	20,0	18,0	38,0	34,4	34,4	14,4	1,2			15,6	—		50,0	88,0	551,6
2,0	20,0	18,0	40,0	34,4	34,4	19,2	1,2			20,4	—		54,8	94,8	527,0
—	20,0	18,0	38,0	34,4	34,4	14,2	1,2			15,6	—		50,0	88,0	491,6
2,0	20,0	18,0	40,0	34,4	34,4	19,2	1,2			20,4	—		54,8	94,8	514,7
—	20,0	18,0	38,0	34,4	34,4	14,2	1,2			15,6	—		50,0	88,0	363,7
—	20,0	18,0	38,0	34,4	34,4	14,2	1,2			15,6	—		50,0	88,0	564,0
—	20,0	18,0	38,0	34,4	34,4	14,2	1,2			15,6	—		50,0	88,0	501,8
2,0	20,0	18,0	40,0	34,4	34,4	19,2	1,2			20,4	—		54,8	94,8	527,4
—	17,0	18,0	35,0	34,4	34,4	10,8	1,2			12,0	—		46,4	81,4	497,2
—	17,0	18,0	35,0	34,4	34,4	10,8	1,2			12,0	—		46,4	81,4	547,7

Инв.№ подл. | Подпись и дата | Взам.инв.№

Изм.	Кол.	Лист	№док.	Подпись	Дата

1.420-35.95, 2-2-32.РС

Лист 2

Изделия арматурные

Марка ригеля	Напрягаемая арматура класса А-IVК				Арматура класса А-I		Арматура класса А-III											Арматура класса Вр-I			Прокат марки Ст3пс5-1		Всего
	ГОСТ 5781-82				ГОСТ 5781-82		ГОСТ 5781-82											ГОСТ 6727-80*			ГОСТ 103-76		
	ф25	ф28	ф32	Итого	ф10	Итого	ф6	ф8	ф10	ф12	ф14	ф16	ф18	ф20	ф32	ф36	Итого	ф4	ф5	Итого	δ=10	Итого	
ИБ25 $^{лев}_{пр}$-1АIVК	—	—	157,2	157,2	1,8	1,8	1,6	—	13,0	—	111,8	—	29,0	—	88,5	—	243,9	6,8	7,7	14,5	10,0	10,0	427,4
ИБ25 $^{лев}_{пр}$-2АIVК	—	—	209,6	209,6	1,8	1,8	1,6	—	13,0	—	111,8	—	29,0	—	88,5	—	243,9	6,8	7,7	14,5	10,0	10,0	479,8
ИБ26 $^{лев}_{пр}$-1АIVК	31,9	80,2	—	112,1	1,8	1,8	1,6	—	13,0	—	111,8	—	29,0	—	121,3	—	276,7	7,0	8,2	15,2	10,0	10,0	415,8
ИБ26 $^{лев}_{пр}$-2АIVК	—	40,1	104,8	144,9	1,8	1,8	1,6	—	13,0	—	111,8	—	29,0	—	121,3	—	276,7	7,0	8,2	15,2	10,0	10,0	448,6
ИБ27 $^{лев}_{пр}$-1АIVК	32,6	82,2	—	114,8	1,8	1,8	1,6	—	13,2	—	119,6	—	29,4	—	122,5	—	286,3	7,0	8,2	15,2	10,0	10,0	428,3
ИБ27 $^{лев}_{пр}$-2АIVК	—	41,4	107,2	148,3	1,8	1,8	1,6	—	13,2	—	119,6	—	29,4	—	122,5	—	286,3	7,0	8,4	15,4	10,0	10,0	461,8
Б42-1АIVК	—	—	151,5	151,5	1,8	1,8	1,6	—	12,6	—	159,4	—	27,8	—	106,2	—	307,6	3,6	4,9	8,5	12,4	12,4	481,8
Б43-1АIVК	—	—	151,5	151,5	1,8	1,8	1,6	—	13,0	—	162,4	—	29,0	—	106,2	—	312,2	4,6	5,1	9,7	12,4	12,4	493,3
Б43-2АIVК	31,9	80,2	—	112,1	1,8	1,8	1,6	—	13,0	—	161,8	—	29,0	—	121,3	—	326,7	4,6	5,1	9,7	12,4	12,4	462,7
Б44-1АIVК	32,6	82,2	—	114,8	1,8	1,8	1,6	—	13,2	—	169,8	—	29,4	—	122,5	—	336,5	4,6	5,3	9,9	12,4	12,4	475,4

продолжение

Изделия закладные

Арматура класса А-III ГОСТ 5781-82					Прокат марки Ст3пс5-1 ГОСТ 8509-93		ГОСТ 19903-74*				ГОСТ 5915-70		Итого	Всего	Общий расход, кг
ф8	ф10	ф12	ф16	Итого	L40×10	Итого	δ=8	δ=10		Итого	Гайки М16	Итого			
—	—	17,0	18,0	35,0	34,4	34,4	10,8	1,2		12,0	—	—	46,4	81,4	508,8
—	—	17,0	18,0	35,0	34,4	34,4	10,8	1,2		12,0	—	—	46,4	81,4	561,2
—	—	18,0	18,0	36,0	34,4	34,4	12,0	1,2		13,2	—	—	47,6	83,6	499,4
—	—	18,0	18,0	36,0	34,4	34,4	12,0	1,2		13,2	—	—	47,6	83,6	532,2
—	—	18,0	18,0	36,0	34,4	34,4	12,0	1,2		13,2	—	—	47,6	83,6	511,9
—	—	18,0	18,0	36,0	34,4	34,4	12,0	1,2		13,2	—	—	47,6	83,6	545,4
1,6	—	17,0	18,0	36,6	34,4	34,4	38,4	1,2		39,6	0,4	0,4	74,4	111,0	592,8
1,6	—	17,0	18,0	36,6	34,4	34,4	34,8	1,2		36,0	0,4	0,4	70,8	107,4	600,7
1,6	—	14,0	18,0	33,6	34,4	34,4	27,6	1,2		28,8	0,4	0,4	63,6	97,2	559,9
1,6	—	14,0	18,0	33,6	34,4	34,4	27,6	1,2		28,8	0,4	0,4	63,6	97,2	572,6

Инв.№подл. | Подпись и дата | Взам.инв.№

Изм.	Кол.	Лист	N док.	Подпись	Дата

1.420-35.95.2-2-32 РС

Лист 3

Марка ригеля с напряг. арм. кл. А-IV по настоящему выпуску	Класс стали напрягаемой арматуры А-III в **)					
	Марка ригеля	Класс бетона	N вар. узла II по док. *) 2-2-30	N поз.	Кол. стерж.	Наименование
1БГ4-1А-IV	1БГ4-1А-III в	В25	1	1	2	32-А-III в; ℓ=8000; 50,5 кг
1БГ4-2А-IV	1БГ4-2А-III в	В30	2	1/2	2/1	32-А-III в; ℓ=8000; 50,5 кг
1БГ4-3А-IV	1БГ4-3А-III в	В30	2	1/2	2/1	36-А-III в; ℓ=8000; 63,9 кг
1БГ4-4А-IV	1БГ4-4А-III в	В30	2	1/2	2/1	32-А-III в; ℓ=8000; 50,5 кг
1БГ5-1А-IV	1БГ5-1А-III в	В25	1	1	2	32-А-III в; ℓ=8300; 52,4 кг
1БГ5-2А-IV	1БГ5-2А-III в	В30	2	1/2	2/1	32-А-III в; ℓ=8300; 52,4 кг
1БГ5-3А-IV	1БГ5-3А-III в	В30	2	1/2	2/1	36-А-III в; ℓ=8300; 66,3 кг
1БГ5-4А-IV	1БГ5-4А-III в	В25	1	1	2	28-А-III в; ℓ=8300; 40,1 кг
1БГ5-6А-IV	1БГ5-6А-III в	В30	2	1/2	2/1	32-А-III в; ℓ=8300; 52,4 кг
1БГ5-7А-IV	1БГ5-7А-III в	В30	2	1/2	2/1	32-А-III в; ℓ=8300; 52,4 кг
1БГ5-28А-IV	1БГ5-28А-III в	В30	2	1/2	2/1	28-А-III в; ℓ=8300; 40,1 кг
1БГ5-30А-IV	1БГ5-30А-III в	В30	2	1/2	2/1	28-А-III в; ℓ=8300; 40,1 кг
1БГ6-1А-IV	1БГ6-1А-III в	В25	1	1	2	28-А-III в; ℓ=8500; 41,1 кг
1БГ6-3А-IV	1БГ6-3А-III в	В30	2	1/2	2/1	32-А-III в; ℓ=8500; 53,6 кг
1БГ6-15А-IV	1БГ6-15А-III в	В30	2	1/2	2/1	28-А-III в; ℓ=8500; 41,1 кг
1БГ6-17А-IV	1БГ6-17А-III в	В30	2	1/2	2/1	28-А-III в; ℓ=8500; 41,1 кг
$1БГ24^{лев}_{пр}$-1А-IV	$1БГ24^{лев}_{пр}$-1А-III в	В30	2	1/2	2/1	32-А-III в; ℓ=8000; 50,5 кг
$1БГ24^{лев}_{пр}$-2А-IV	$1БГ24^{лев}_{пр}$-2А-III в	В30	2	1/2	2/1	36-А-III в; ℓ=8000; 63,9 кг
$1БГ25^{лев}_{пр}$-1А-IV	$1БГ25^{лев}_{пр}$-1А-III в	В30	2	1/2	2/1	32-А-III в; ℓ=8300; 52,4 кг
$1БГ25^{лев}_{пр}$-2А-IV	$1БГ25^{лев}_{пр}$-2А-III в	В30	2	1/2	2/1	36-А-III в; ℓ=8300; 66,3 кг

Марка ригеля с напряг. арм. кл. А-IV по настоящему выпуску	Класс стали напрягаемой арматуры А-III в **)					
	Марка ригеля	Класс бетона	N вар. узла II по док. *) 2-2-30	N поз.	Кол. стерж.	Наименование
$1БГ26^{лев}_{пр}$-1А-IV	$1БГ26^{лев}_{пр}$-1А-III в	В30	2	1/2	2/1	28-А-III в; ℓ=8300; 40,1 кг
$1БГ26^{лев}_{пр}$-2А-IV	$1БГ26^{лев}_{пр}$-2А-III в	В30	2	1/2	2/1	32-А-III в; ℓ=8300; 52,4 кг
$1БГ27^{лев}_{пр}$-1А-IV	$1БГ27^{лев}_{пр}$-1А-III в	В30	2	1/2	2/1	28-А-III в; ℓ=8500; 41,1 кг
$1БГ27^{лев}_{пр}$-2А-IV	$1БГ27^{лев}_{пр}$-2А-III в	В30	2	1/2	2/1	32-А-III в; ℓ=8500; 53,6 кг
Б42-1А-IV	1Б42-1А-III в	В30	2	1/2	2/1	32-А-III в; ℓ=8000; 50,5 кг
Б43-1А-IV	1Б43-1А-III в	В30	2	1/2	2/1	32-А-III в; ℓ=8300; 52,4 кг
Б43-2А-IV	1Б43-2А-III в	В30	2	1/2	2/1	28-А-III в; ℓ=8300; 40,1 кг
Б44-1А-IV	1Б44-1А-III в	В30	2	1/2	2/1	28-А-III в; ℓ=8500; 41,1 кг

*) Условно показаны только порядковый номер выпуска и номер документа настоящей серии.

**) Арматура класса А-III по ГОСТ 5781-82, упрочненная вытяжкой с контролем напряжений и удлинений.

Изм.	Кол	Лист	N док.	Подпись	Дата
Разраб.		Лобович			
Рассч.		Гапеенков			
Пров.		Гапеенков			
Н. контр		Лобович			

1.420-35.95. 2-2-33 см

Справочный материал

Стадия	Лист	Листов
Р	1	3

ЦНИИПРОМЗДАНИЙ

Ц00541 64

Ведомость расхода стали

Марка ригеля	Напрягаемая арматура класса А-III в**) ГОСТ 5781-82				Общий расход, кг
	ф28	ф32	ф36	Итого	
ИБ4-1 АIIIв	—	101,0	—	101.0	372.8
ИБ4-2 АIIIв	—	151,5	—	151,5	483,2
ИБ4-3 АIIIв	—	—	191,7	191,7	549,9
ИБ4-4 АIIIв	—	151,5	—	151,5	514.3
ИБ5-1 АIIIв	—	104.8	—	104,8	381,8
ИБ5-2 АIIIв	—	157.2	—	157.2	495,2
ИБ5-3 АIIIв	—	—	198,9	198,9	564,1
ИБ5-4 АIIIв	80,2	—	—	80,2	357.2
ИБ5-6 АIIIв	—	157,2	—	157,2	563,9
ИБ5-7 АIIIв	—	157,2	—	157,2	527,6
ИБ5-28 АIIIв	120,3	—	—	120,3	499.8
ИБ5-30 АIIIв	120,3	—	—	120,3	522,9
ИБ6-1 АIIIв	82,2	—	—	82,2	363,7
ИБ6-3 АIIIв	—	160,8	—	160,8	576,5
ИБ6-15 АIIIв	123,3	—	—	123,3	510,3
ИБ6-17 АIIIв	123,3	—	—	123,3	535,9
ИБ24 лев пр-1 АIIIв	—	151,5	—	151,5	497,2
ИБ24 лев пр-2 АIIIв	—	—	191.7	191,7	537,4
ИБ25 лев пр-1 АIIIв	—	157,2	—	157,2	508,8
ИБ25 лев пр-2 АIIIв	—	—	198,9	198,9	550,5

Марка ригеля	Напрягаемая арматура класса А-III в**) ГОСТ 5781-82				Общий расход, кг
	ф28	ф32	ф36	Итого	
ИБ26 лев пр-1 АIIIв	120,3	—	—	120,3	507.6
ИБ26 лев пр.-2 АIIIв	—	157,2	—	157,2	544.5
ИБ27 лев пр.-1 АIIIв	123,3	—	—	123,3	520,4
ИБ27 лев пр-2 АIIIв	—	160,8	—	160,8	557.9
Б42-1 АIIIв	—	151,5	—	151,5	592.8
Б43-1 АIIIв	—	157,2	—	157,2	600,7
Б43-2 АIIIв	120,3	—	—	120,3	568,1
Б44-1 АIIIв	123,3	—	—	123,3	581,1

Примечание см. лист 1

Инв. № подл. | Подпись и дата | Взам. инв. №

Изм	Кол	Лист	№ док.	Подпись	Дата

1.420-35.95 2-2-33 СМ

Лист 2

Вариант ригелей с петлями для подъема

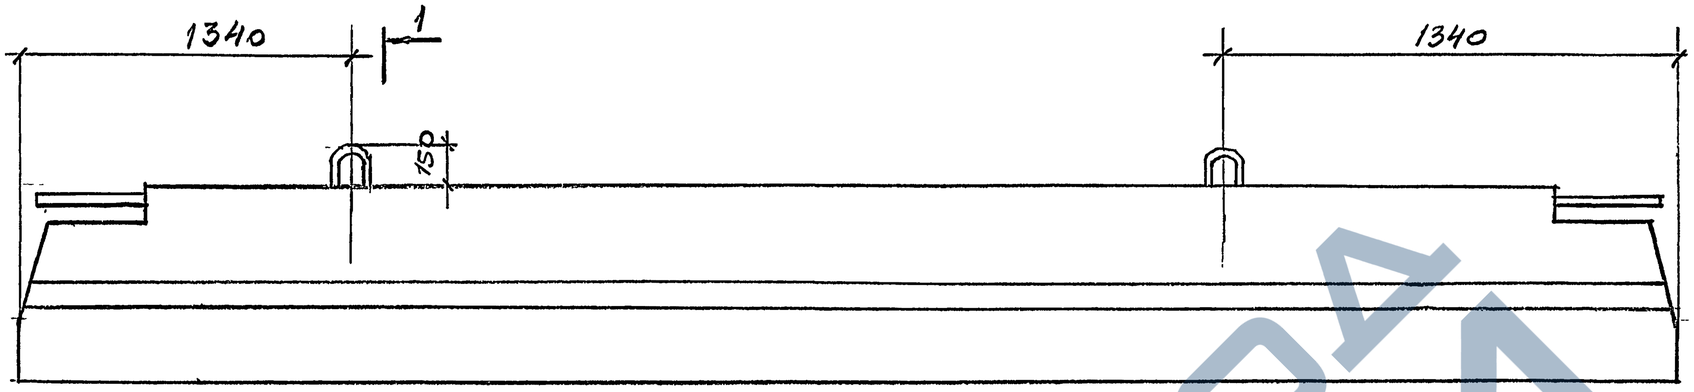

1

1 - 1

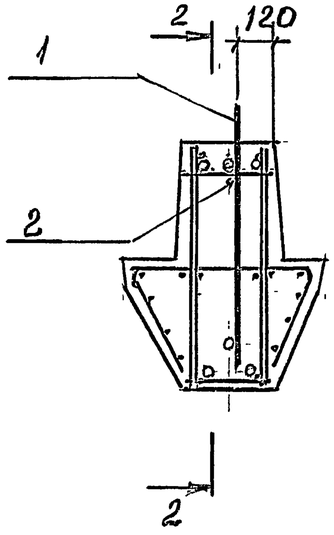

Поз. 1

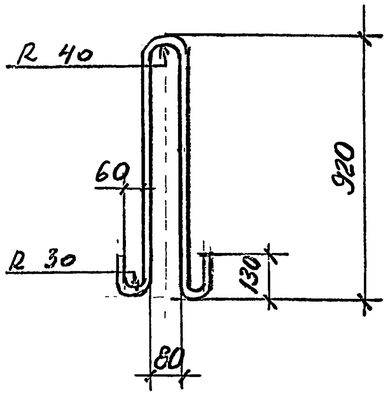

2 - 2

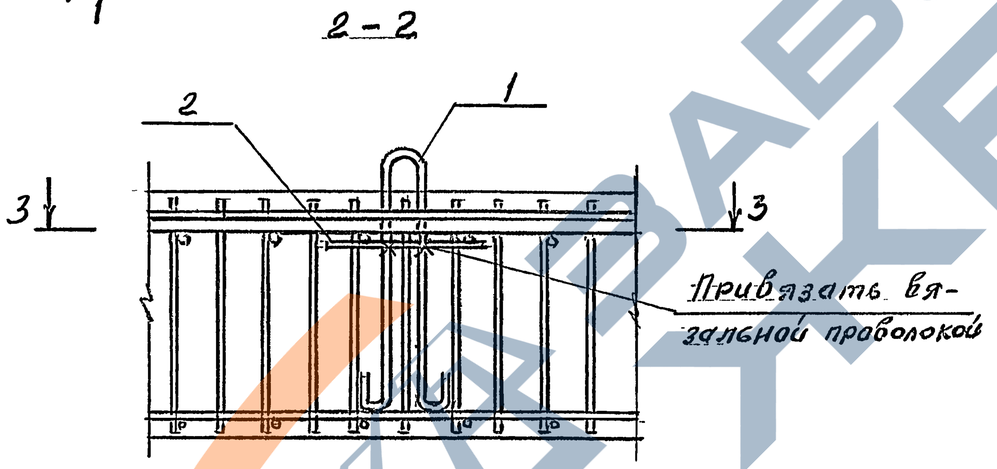

3 - 3

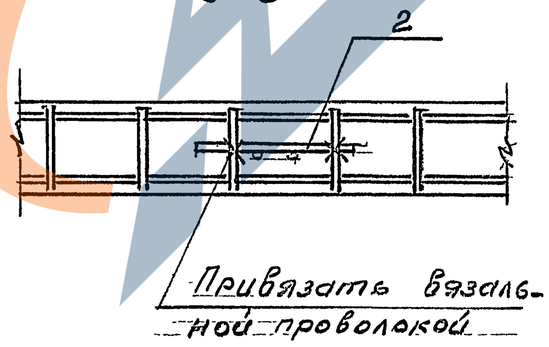

Поз.	Наименование	Кол. на ригель
1	22-AI; ℓ=2000; 6,0кг	2
2	8-AI; ℓ=500; 0,2кг	2

1. Арматура класса AI по ГОСТ 5781-82.
2. Данный лист рассматривать совместно с остальными чертежами альбома.

Инв.№ подл. | Подпись и дата | Взам.инв.№

Изм.	Кол.	Лист	№док.	Подпись	Дата

1.420-35.95 2-2-33СМ

Лист 3

Ц00541