



ГОСУДАРСТВЕННЫЙ СТАНДАРТ
СОЮЗА ССР

КОНСТРУКЦИИ ЖЕЛЕЗОБЕТОННЫЕ
ВЫСОКИХ ПАССАЖИРСКИХ
ПЛАТФОРМ

ТЕХНИЧЕСКИЕ УСЛОВИЯ

ГОСТ 24155-80

Издание официальное

Цена 5 коп.

ГОСУДАРСТВЕННЫЙ КОМИТЕТ СССР ПО ДЕЛАМ СТРОИТЕЛЬСТВА
Москва

РАЗРАБОТАН Министерством транспортного строительства

ИСПОЛНИТЕЛИ

В. А. Одноков (руководитель темы); **А. М. Кореневский;** **Н. В. Смирнов,**
канд. техн. наук; **А. В. Горст,** канд. техн. наук, **И. Д. Демин**

ВНЕСЕН Министерством транспортного строительства

Член Коллегии Ю. М. Митрофанов

**УТВЕРЖДЕН И ВВЕДЕН В ДЕЙСТВИЕ Постановлением Государствен-
ного комитета СССР по делам строительства от 10 апреля 1980 г.
№ 48**



**КОНСТРУКЦИИ ЖЕЛЕЗОБЕТОННЫЕ
ВЫСОКИХ ПАССАЖИРСКИХ ПЛАТФОРМ**

Технические условия

High passengers platform reinforced concrete structures
Specifications

**ГОСТ
24155—80**

**Постановлением Государственного комитета СССР по делам строительства от
10 апреля 1980 г. № 48 срок введения установлен**

с 01.01 1981 г.

Несоблюдение стандарта преследуется по закону

Настоящий стандарт распространяется на железобетонные конструкции из тяжелого бетона, предназначенные для сборных высоких боковых и промежуточных платформ пригородного движения на общей сети железных дорог Союза ССР, за исключением платформ, сооружаемых в районах с сейсмичностью более 6 баллов, зонах распространения вечномерзлых и просадочных грунтов.

Конструкции платформ допускается применять в условиях воздействия на них слабо- и среднеагрессивных сред при соблюдении требований, предъявляемых к таким конструкциям главой СНиП II-28-73.

1. ТИПЫ, ОСНОВНЫЕ ПАРАМЕТРЫ И РАЗМЕРЫ

1.1. Железобетонные конструкции для высоких пассажирских платформ подразделяют на следующие типы:

предварительно напряженные;

П — плиты;

без предварительного напряжения:

РС — ригели;

С — стойки;

СС — сваи-стойки;

ФС — фундаменты стаканного типа;

ЛМ — лестничные марши,

ОЛ — панели ограждений лестничных маршей;

ОП — панели ограждений платформ.

1.2. Форма и основные размеры конструкций должны соответствовать указанным на черт. 1 и 2 и в табл. 1.


Издание официальное

Перепечатка воспрещена

© Издательство стандартов, 1980

Плита


2-2

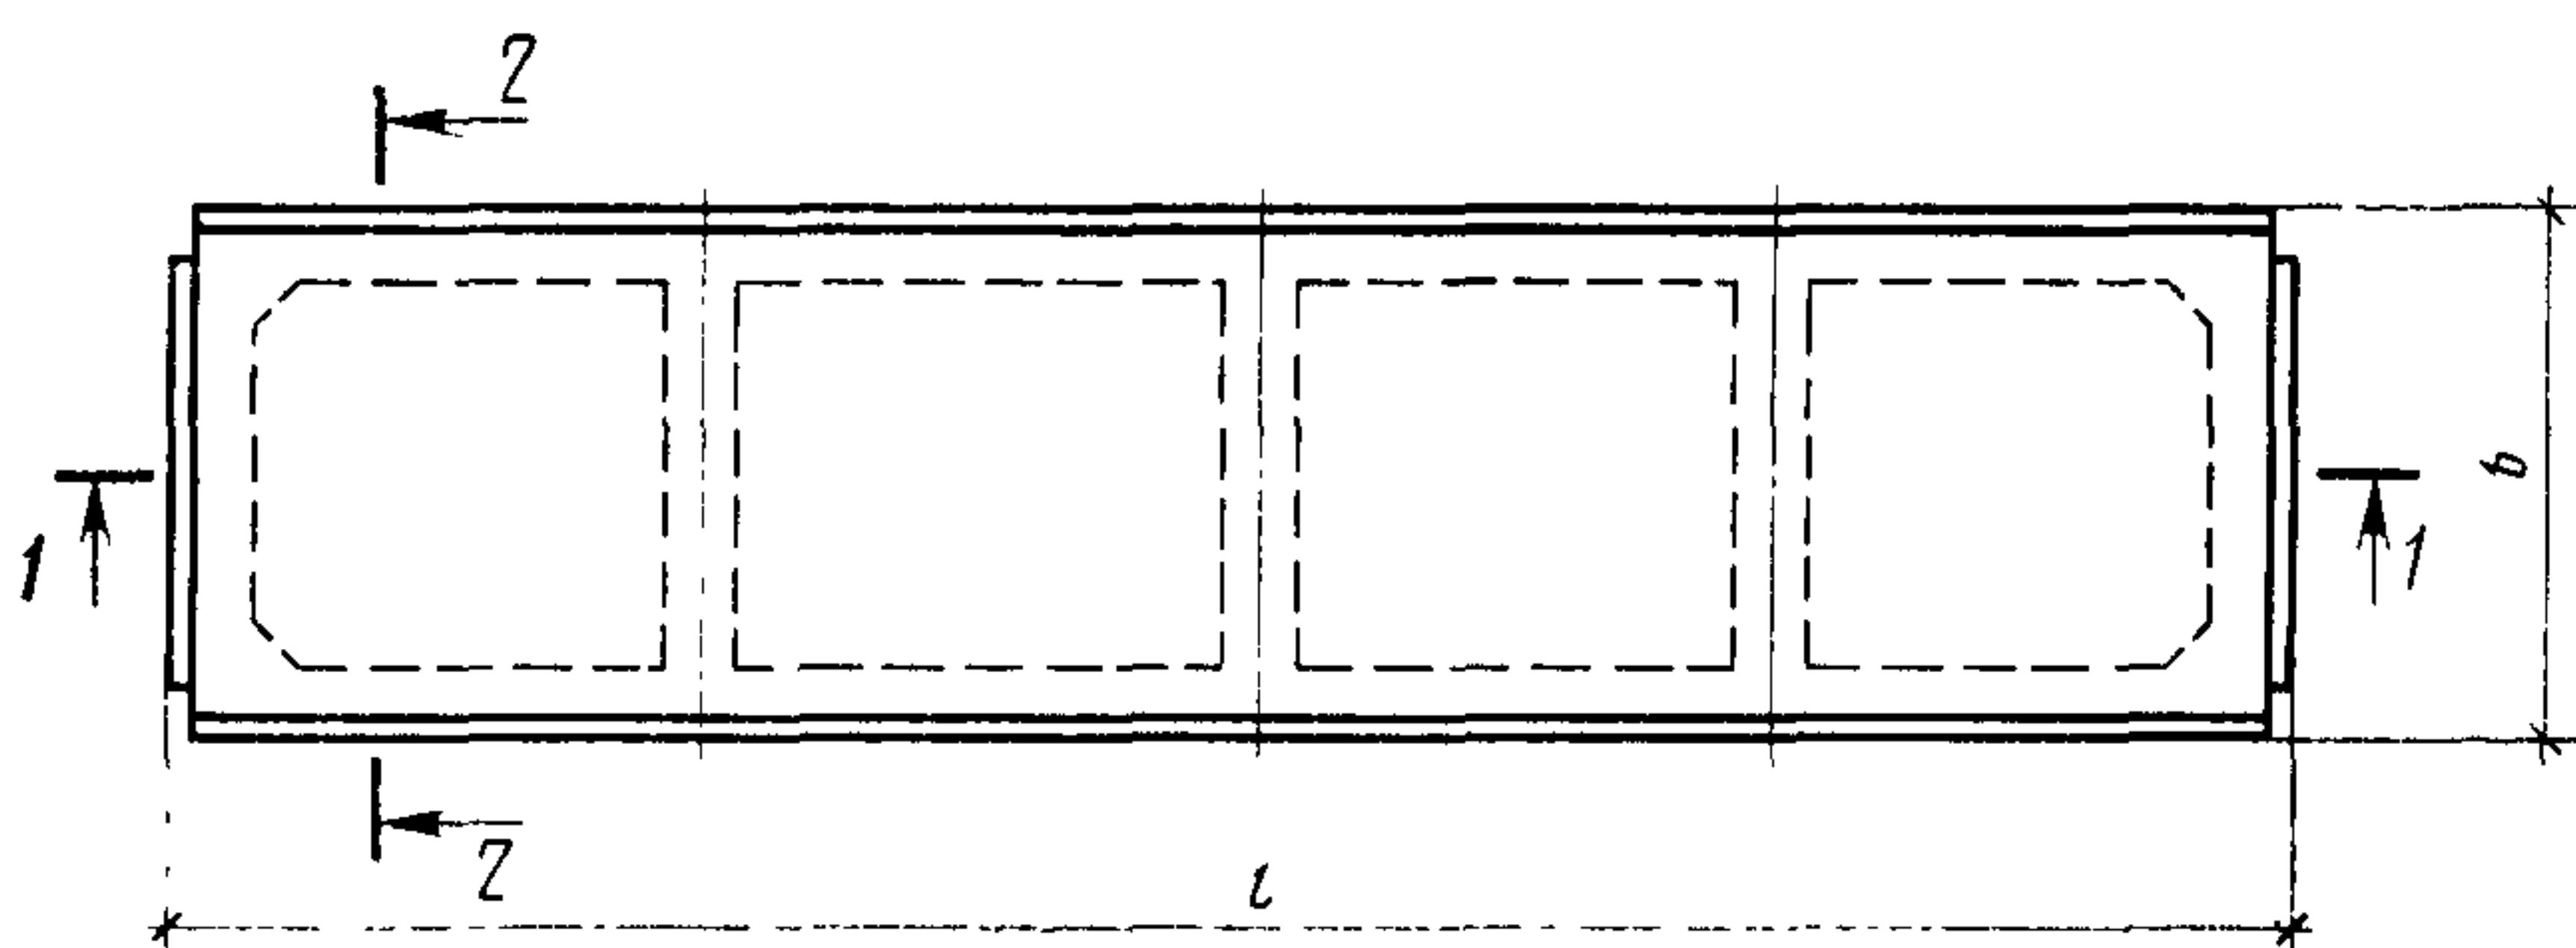

1-1




Лестничный маршрут

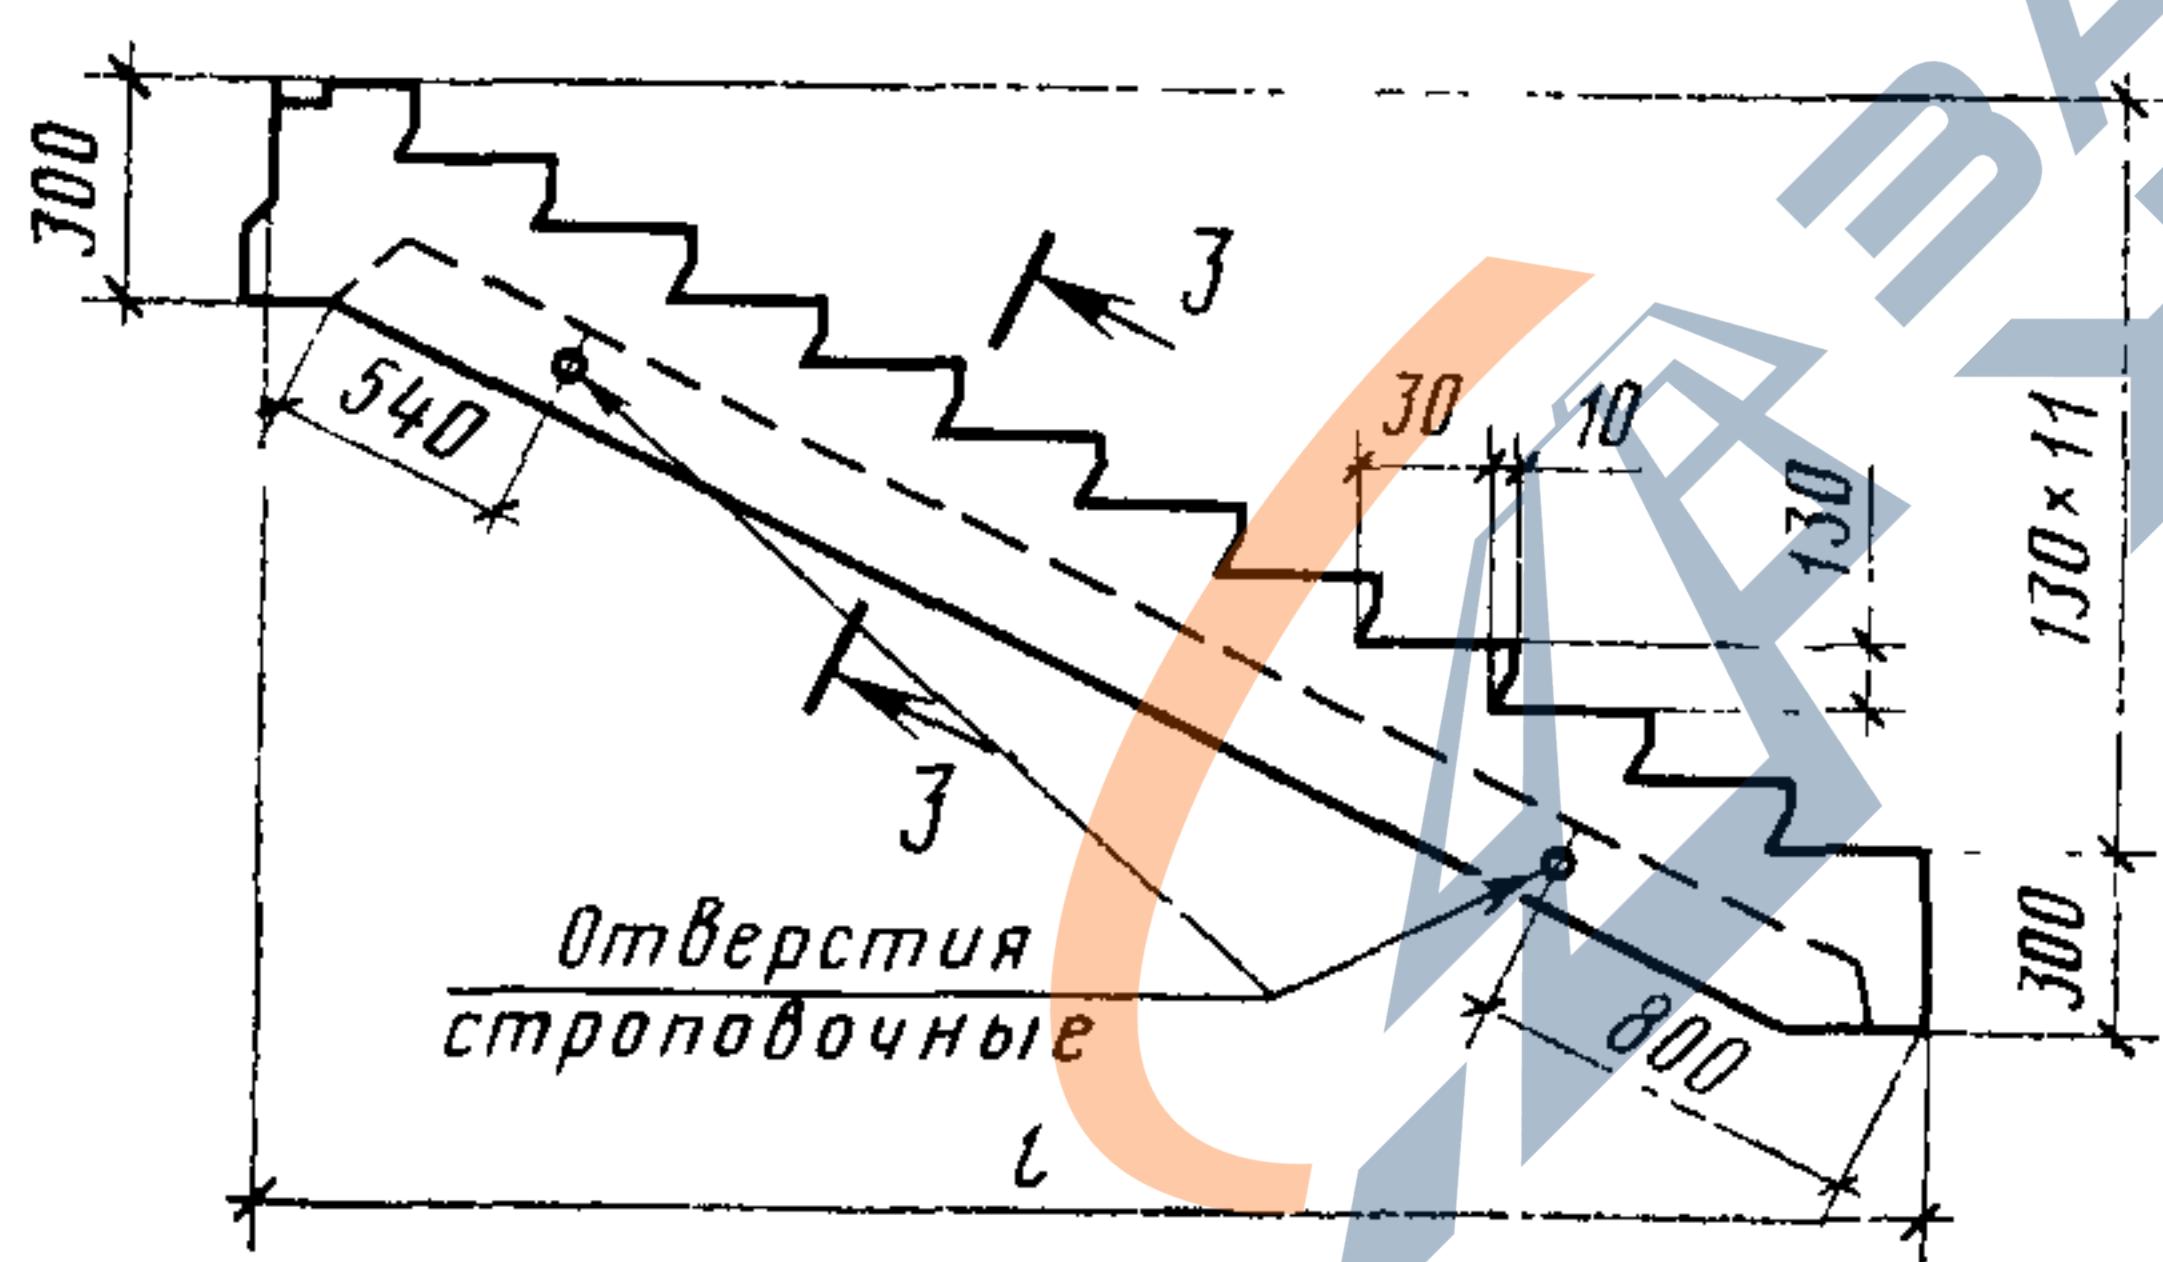


Панель ограждения платформы


3-3

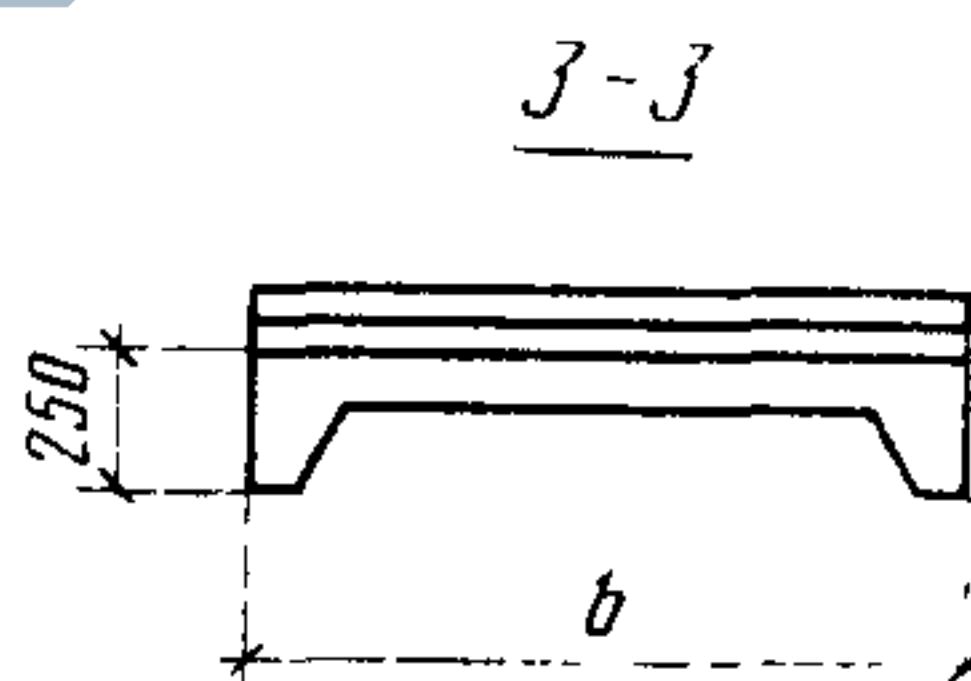


Панель ограждения лестничного марша

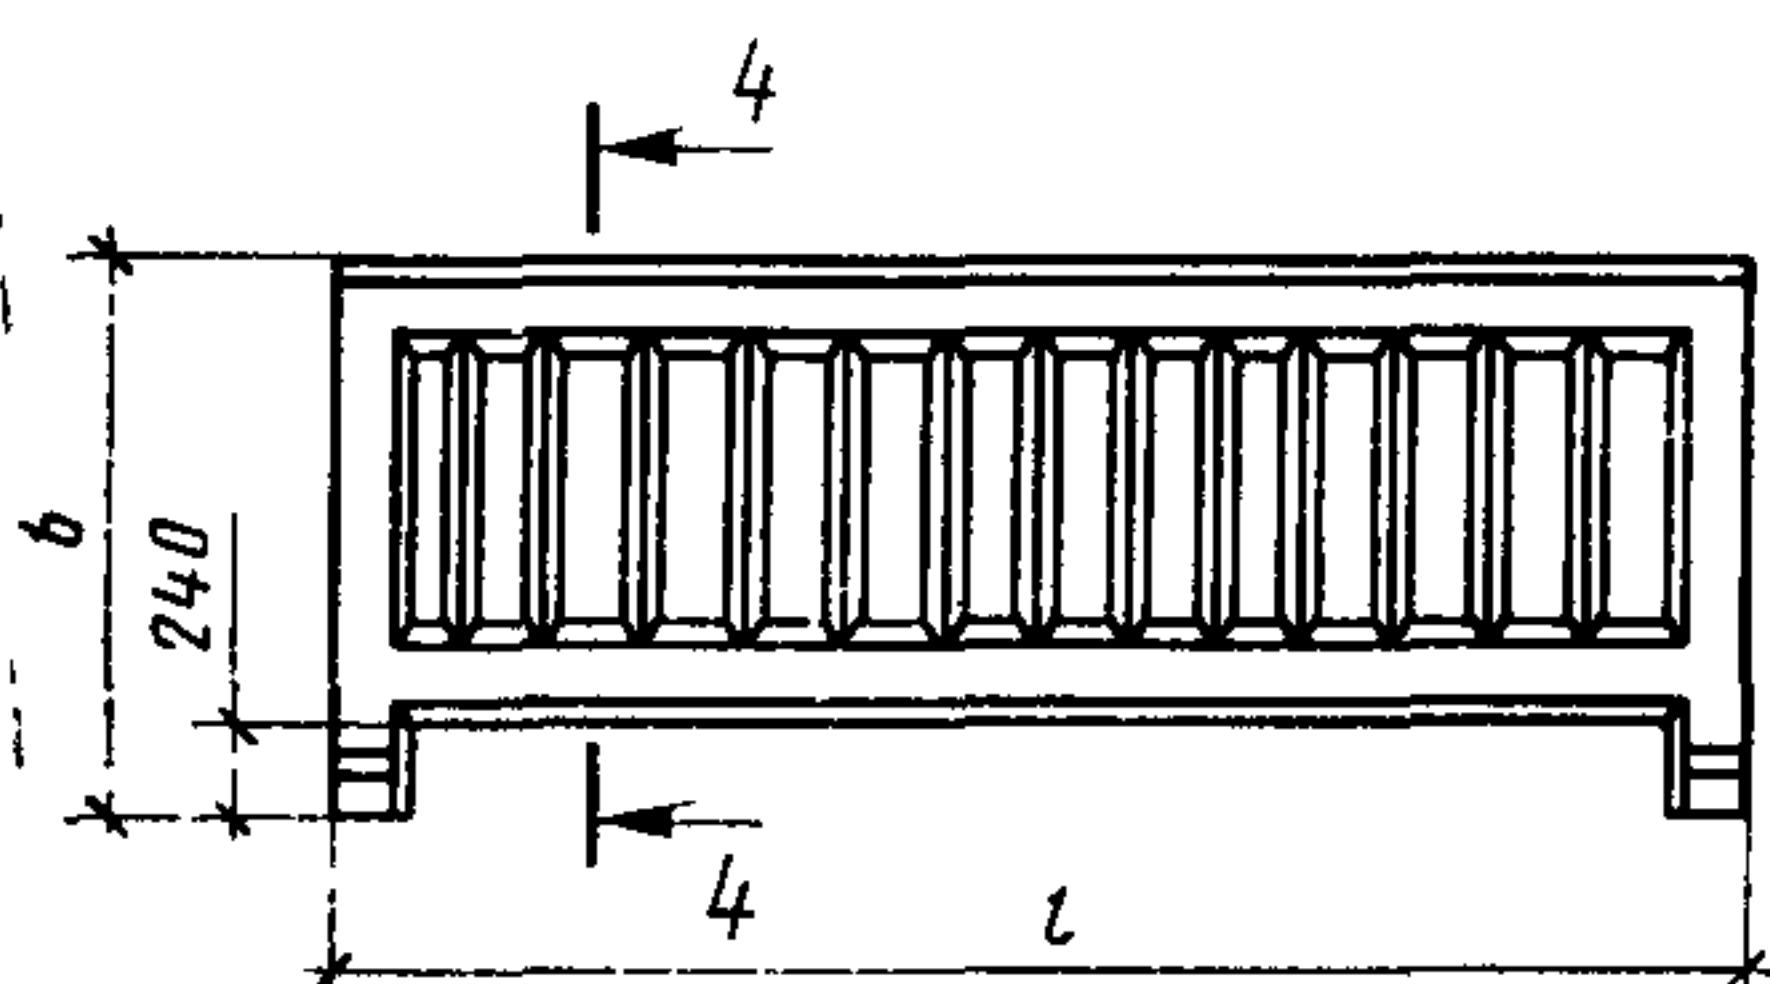

4-4

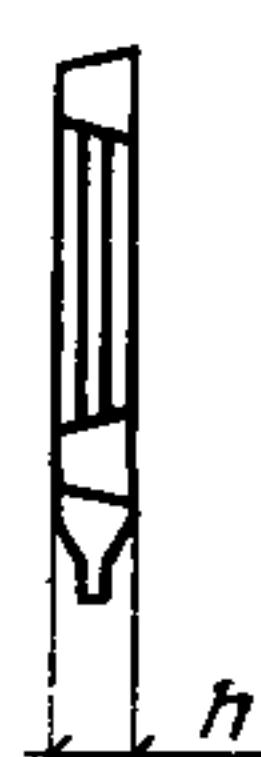


5-5

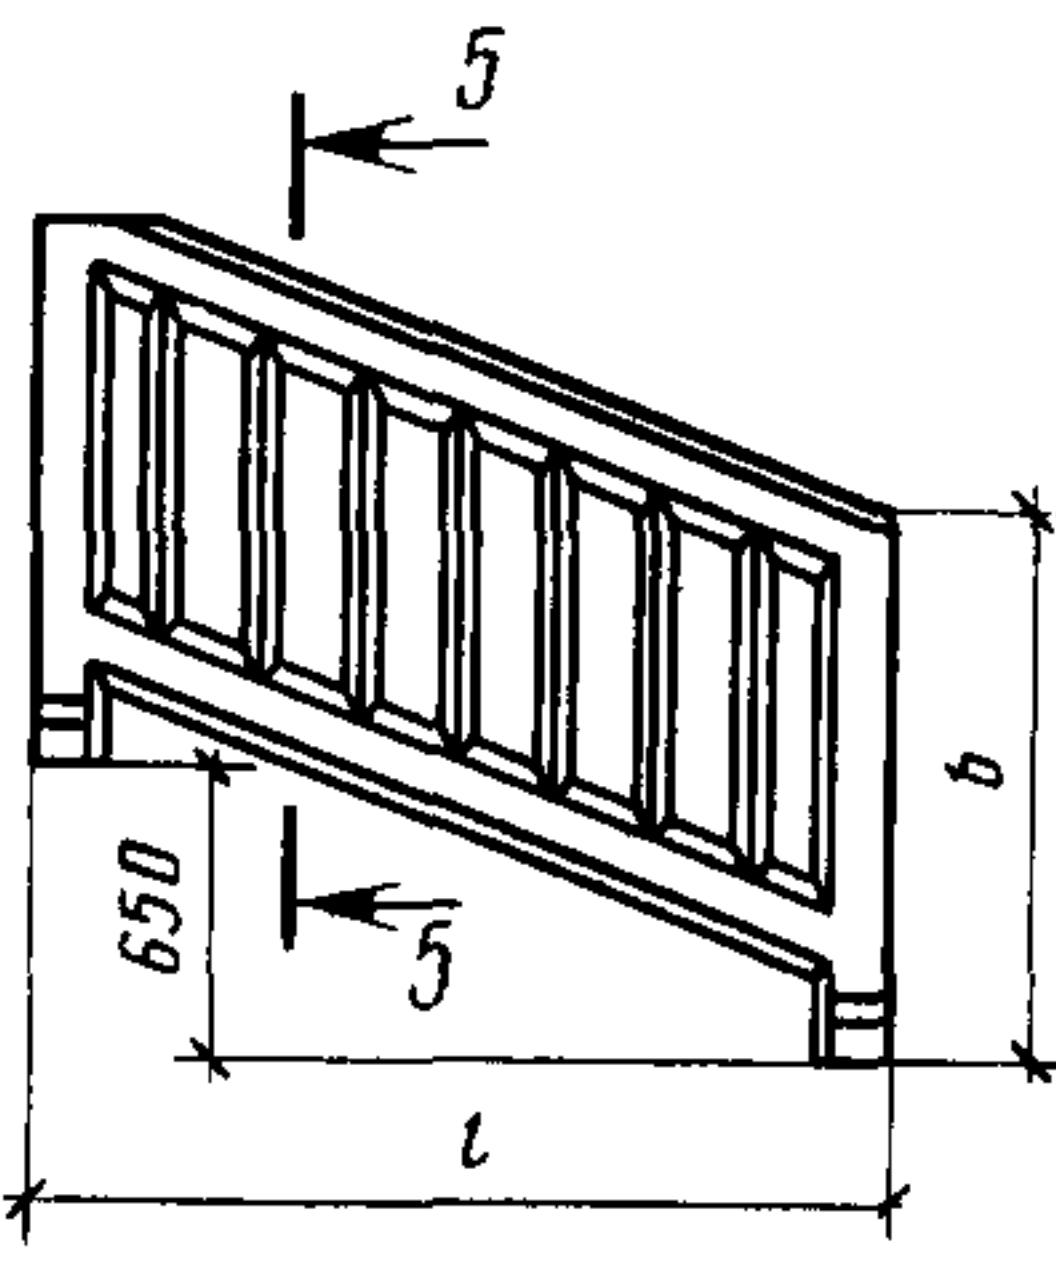

Примечание. Рисунок ограждений лестничных маршей и платформ устанавливается типовым проектом.

Черт. 1


Ригель

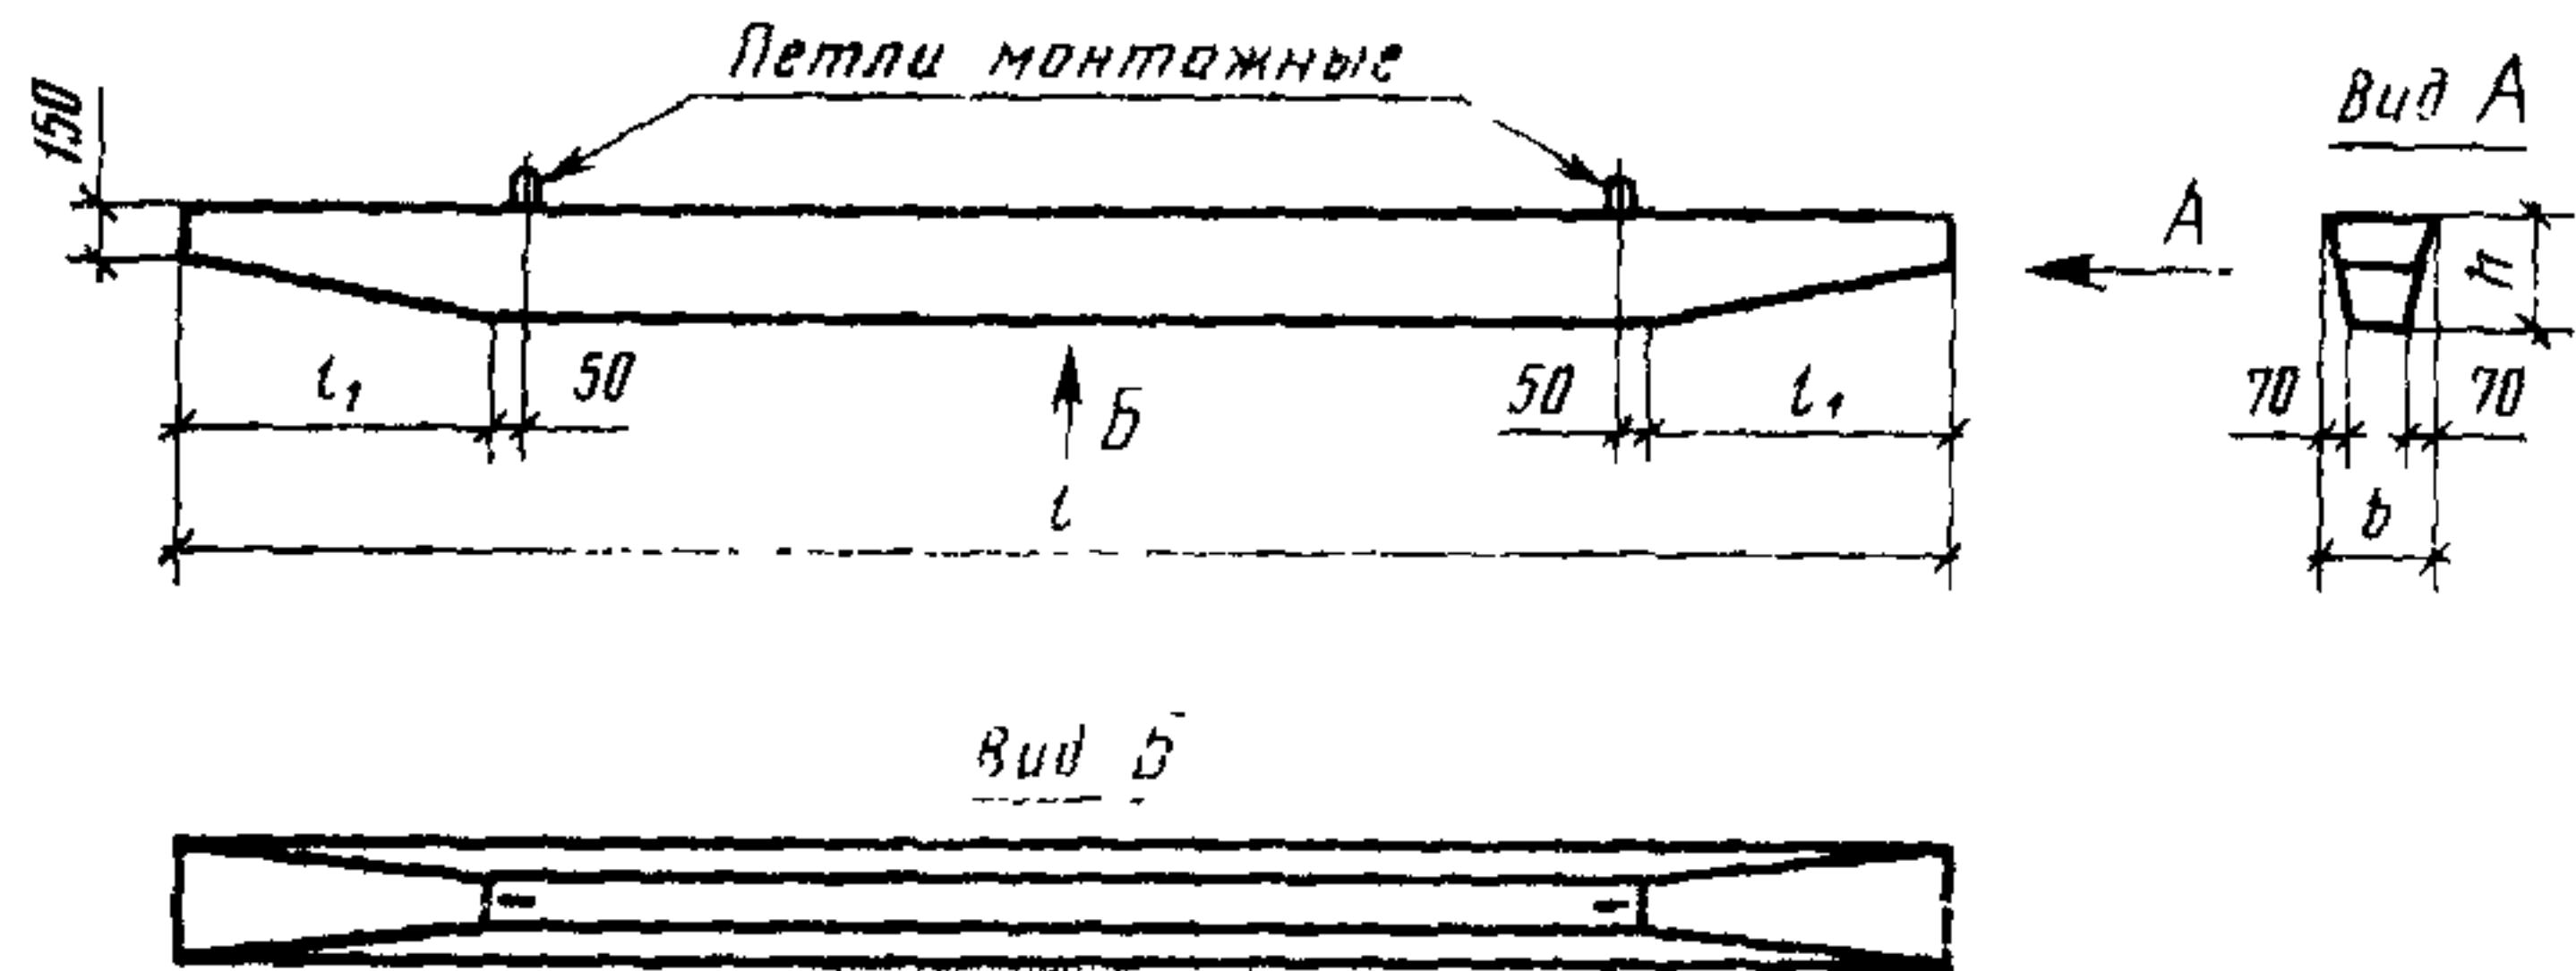

Стойка

Свая-стойка

Фундамент марки ФС8.8

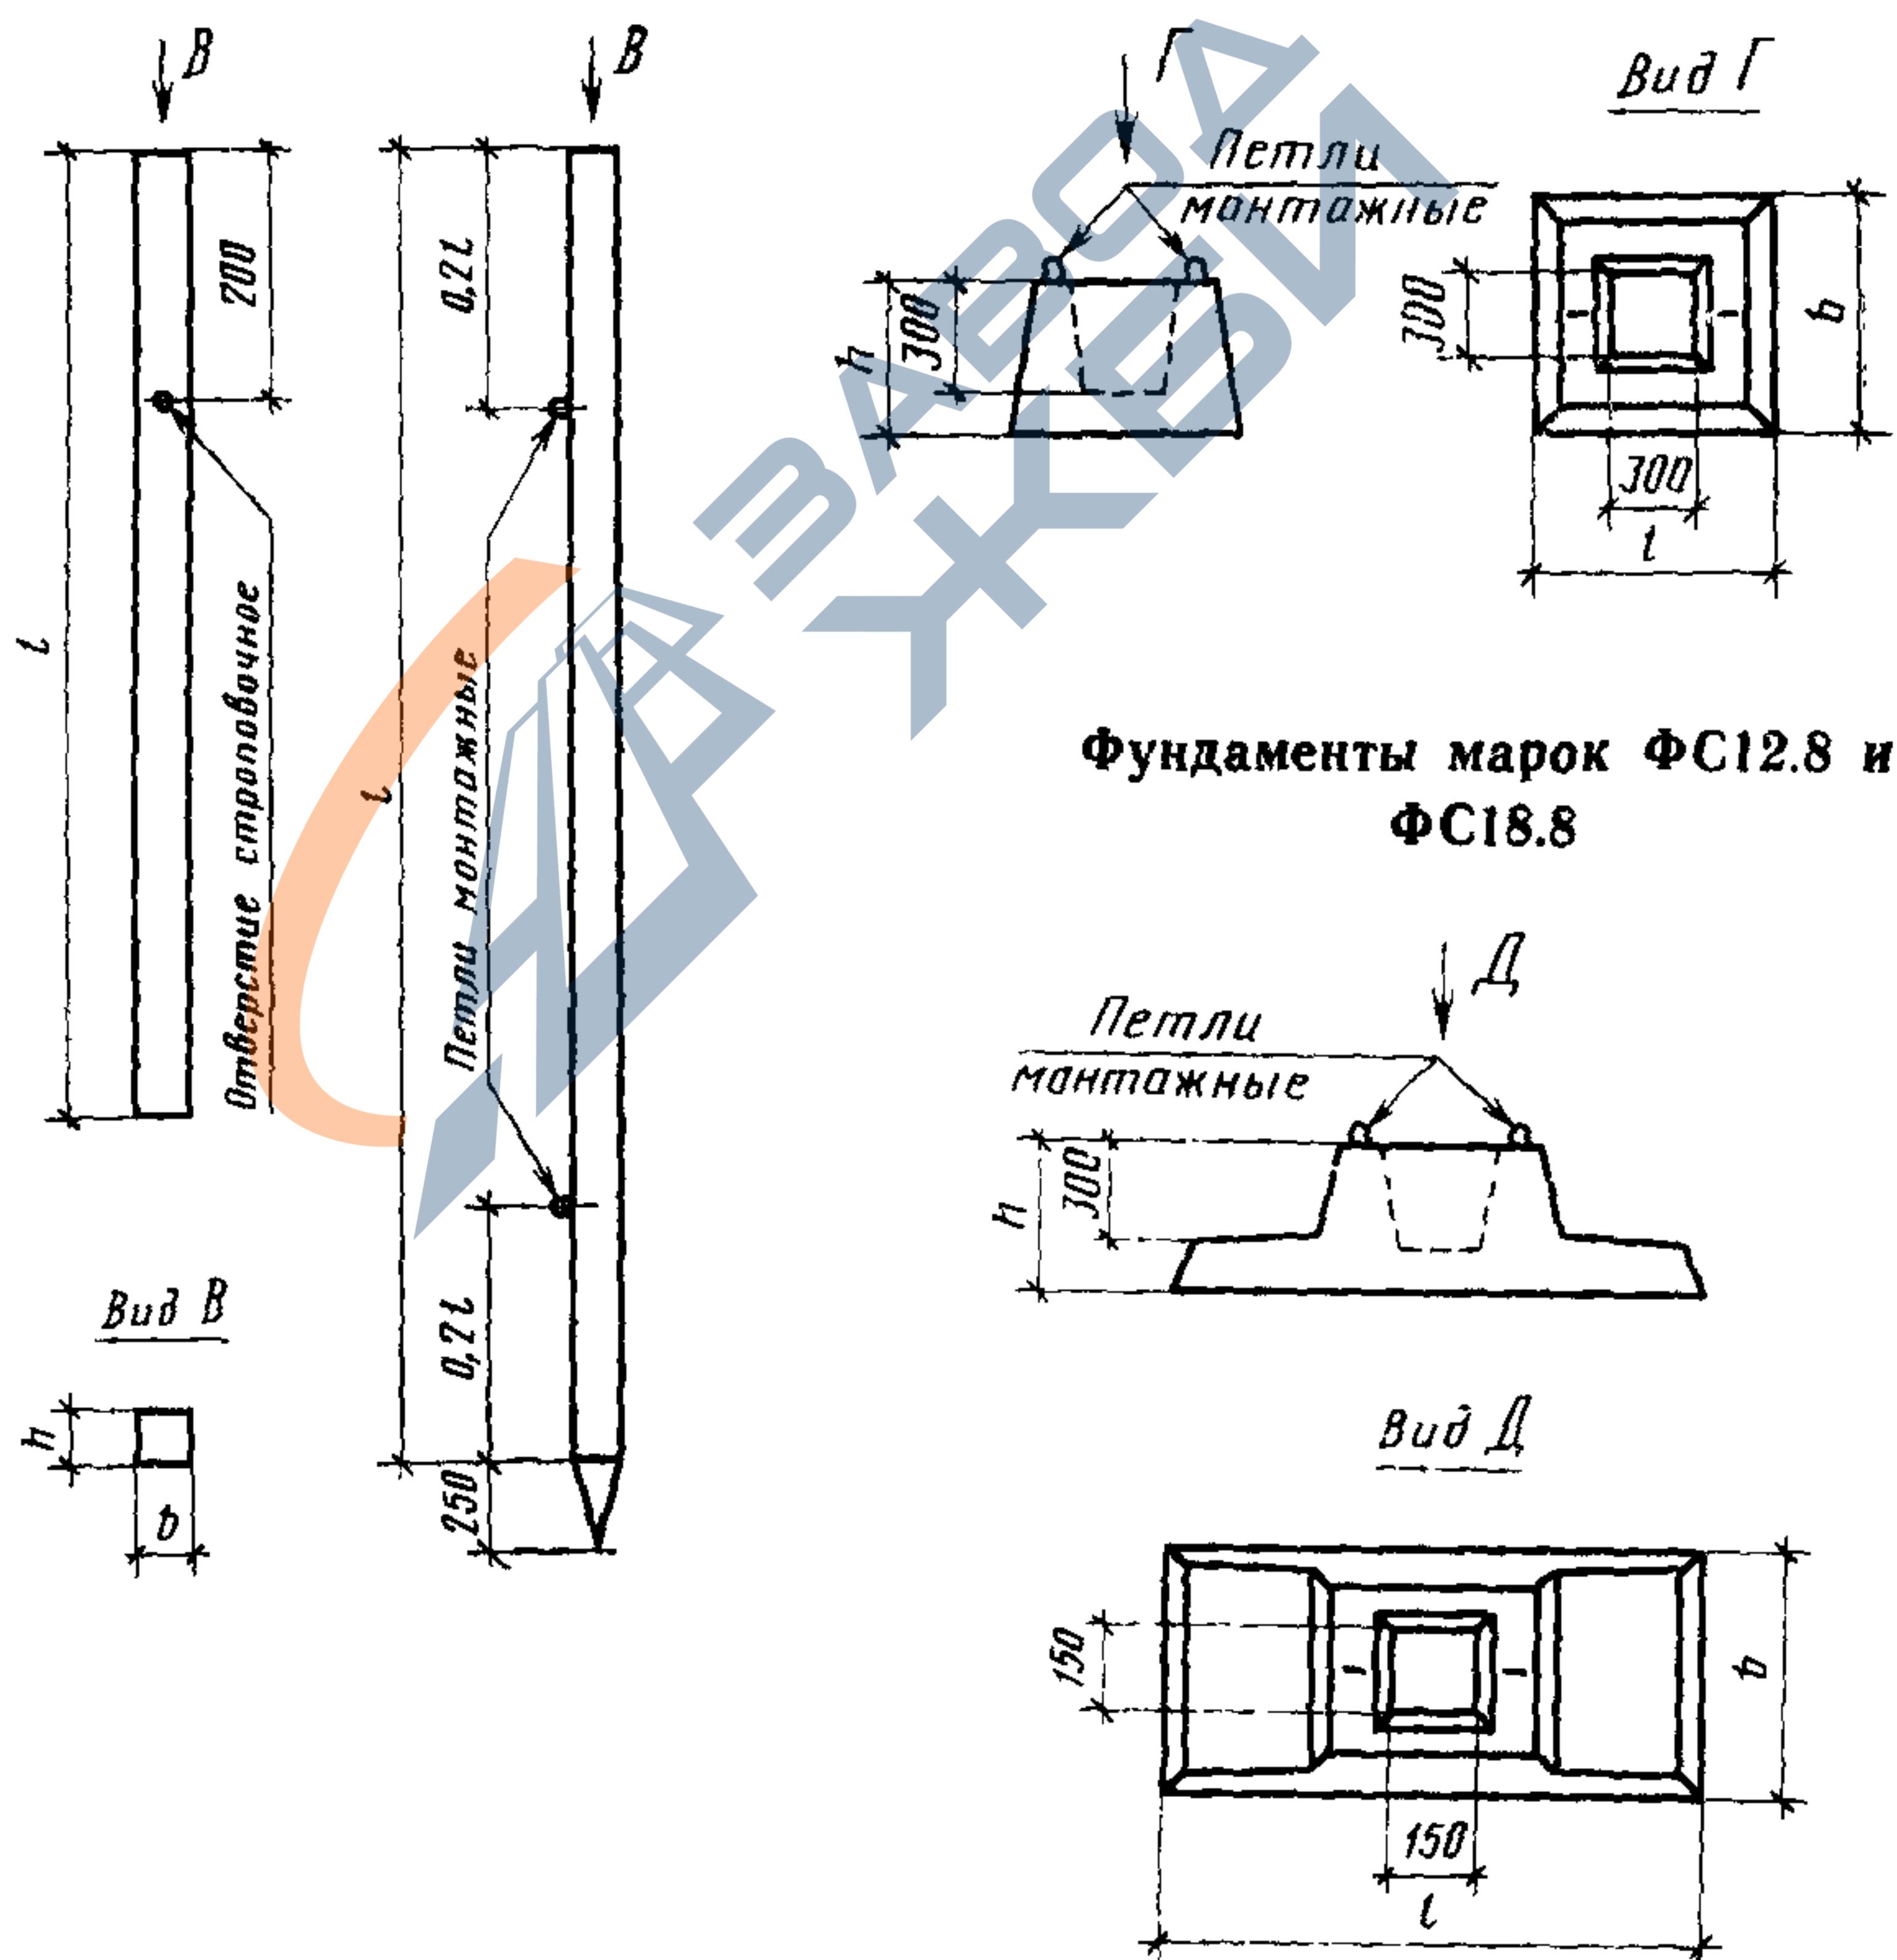

Черт. 2

Таблица 1

Конструкция	Марка конструкции	Основные размеры, мм				Проектная марка бетона по прочности на сжатие	Справочная масса конструкции, т
		Длина <i>l</i>	Ширина <i>b</i>	Высота (толщина) <i>h</i>	Длина скосов <i>l₁</i>		
Плита	П60.15-АтV П60.15-АV П60.15-АIV	5970	1490	300	—	М 300	1,5
Ригель	РС30.3 РС45.3 РС60.3 РС75.3	3000 4500 6000 7500	300	300 300 300 400	600 750 1100 1350	М 300	0,5 0,75 1,0 1,5
Стойка	С25.2 С30.2 С35.2 С40.2	2500 3000 3500 4000	200	200	—	М 200	0,25 0,3 0,35 0,4
Свая-стойка	СС40.2 СС50.2 СС60.2	4000 5000 6000	200	200	—	М 200	0,43 0,53 0,63
Фундамент	ФС8.8 ФС12.8 ФС18.8	800 1200 1800	800	450	—	М 200	0,52 0,68 0,92
Лестничный марш	ЛМ36.15	3600	1490	370	—	М 300	1,95
Панель ограждения лестничного марш	ОЛ18.12	1790	1170	120	—	М 300	0,2
Панель ограждения платформы	ОП9.12 ОП15.12 ОП30.12	890 1490 2990	1200	120	—	М 300	0,12 0,17 0,32

1.3. В качестве напрягаемой арматуры плит следует применять термически упрочненную арматуру класса Ат-V. Допускается применять стержневую арматуру классов А-V и А-IV.

1.4. В качестве ненапрягаемой арматуры следует использовать стержневую арматуру класса А-III и арматурную проволоку класса Вр-I.

1.5. Несущие конструкции высоких пассажирских платформ рассчитаны на нормативную равномерно распределенную нагрузку, равную 500 кгс/м². Коэффициент перегрузки принят равным 1,2.

1.6. Для закладных деталей следует применять углеродистую сталь класса С 38/23, а при расчетной температуре наружного воздуха ниже минус 40°C — класса С 44/29.

1.7. Для подъема и монтажа конструкций должны применяться: в плитах, ригелях, сваях-стойках и фундаментах — монтажные петли, расположение которых должно соответствовать указанному на черт. 1 и 2;

в лестничных маршах и стойках — строповочные отверстия.

Подъем и монтаж панелей ограждений лестничных маршей и платформ осуществляется строповочными крюками, прикрепляемыми к верхнему поясу панели.

Для подъема и монтажа плит, ригелей, свай-стоек и фундаментов допускается применять специальные захватные устройства, конструкция которых устанавливается изготовителем по согласованию с потребителем и проектной организацией.

1.8. Конструкции высоких пассажирских платформ обозначают марками в соответствии с ГОСТ 23009—78.

Пример условного обозначения плиты длиной 5970 мм и шириной 1490 мм, с напрягаемой стержневой арматурой класса А-IV:

П60.15—А-IV ГОСТ 24155—80

То же, лестничного марша с длиной горизонтальной проекции 3600 мм и шириной марша 1490 мм:

ЛМ36.15 ГОСТ 24155—80

2. ТЕХНИЧЕСКИЕ ТРЕБОВАНИЯ

2.1. Конструкции высоких пассажирских платформ должны изготавляться в соответствии с требованиями настоящего стандарта по рабочим чертежам, утвержденным в установленном порядке.

2.2. Конструкции должны изготавляться в стальных формах, удовлетворяющих требованиям ГОСТ 18886—73.

Допускается изготовление конструкций в неметаллических формах, обеспечивающих соблюдение требований к качеству и точности изготовления конструкций, установленных настоящим стандартом.

2.3. Конструкции по прочности, трещиностойкости и жесткости должны удовлетворять требованиям рабочих чертежей.

2.4. Бетон

2.4.1. Прочность бетона конструкций должна соответствовать проектной марке бетона по прочности на сжатие, указанной в табл. 1.

Для конструкций высшей категории качества партионный коэффициент вариации прочности бетона должен быть не более 9%.

2.4.2. Морозостойкость и водонепроницаемость бетона должна соответствовать проектным маркам, приведенным в табл. 2.

Таблица 2

Расчетная зимняя температура наружного воздуха	Проектные марки бетона по морозостойкости (Мрз) и водонепроницаемости (В)		
	Фундамент	Плита, лестничный марш, стойка и свая-стойка	Ригель, панели ограждений лестничного марш и платформы
Ниже минус 40°C	Мрз 200 В 4	Мрз 300 В 6	Мрз 200 В 4
Ниже минус 20°C до минус 40°C	Мрз 100 В 4	Мрз 200 В 4	Мрз 100 В 4
Ниже минус 5°C до минус 20°C	Мрз 50 В 4	Мрз 100 В 4	Мрз 50 В 4

2.4.3. Показатель истираемости бетона лестничных маршей, характеризуемых величиной потери в массе образцов бетона при испытании на истираемость, не должен превышать 0,8 г/см², а для лестничных маршей высшей категории качества — 0,6 г/см².

2.4.4. Материалы, применяемые для приготовления бетона, должны обеспечивать выполнение технических требований, установленных настоящим стандартом, и соответствовать действующим стандартам или утвержденным в установленном порядке техническим условиям на эти материалы.

2.5. Арматурные изделия и закладные детали

2.5.1. Формы и размеры арматурных изделий и закладных деталей должны соответствовать указанным в рабочих чертежах.

2.5.2. Сварные арматурные изделия и стальные закладные детали должны удовлетворять требованиям ГОСТ 10922—75.

2.5.3. Арматурные стали должны удовлетворять требованиям: термически упрочненная арматура класса Ат-V — ГОСТ 10884—71;

стержневая арматура классов А-V и А-IV — ГОСТ 5781—75;

стержневая арматура класса А-III диаметром 6—8 мм — ГОСТ 5781—75, диаметром 10 мм и более — ГОСТ 5.1459—72;

арматурная проволока периодического профиля класса Вр-I—
ТУ 14—4—659—75.

2.5.4. Монтажные петли должны изготавляться из стержневой горячекатаной арматуры гладкой класса А-I марок ВСтЗпс2 и ВСтЗсп2 или периодического профиля класса А-II марки 10ГТ по ГОСТ 5781—75.

Сталь марки ВСтЗпс2 не допускается применять для изготовления монтажных петель, предназначенных для подъема и монтажа конструкции при расчетной температуре ниже минус 40°C.

2.5.5. Для закладных деталей следует применять углеродистую сталь класса С 38/23 по ГОСТ 380—71, а при расчетной температуре наружного воздуха ниже минус 40°C — класса С 44/29 марки 09Г2—6 по ГОСТ 19281—73.

2.5.6. Стальные закладные детали должны иметь антикоррозионное покрытие, удовлетворяющее требованиям главы СНиП II-28—73.

2.6. Натяжение стержневой арматуры классов А-IV, А-V и Ат-V следует осуществлять электротермическим или механическим способами.

2.7. При натяжении термически упрочненной стержневой арматуры электротермическим способом должны производиться контрольные испытания арматуры на растяжение после электроагрева.

2.8. Температура нагрева напрягаемой арматуры при электротермическом способе натяжения не должна превышать величин, установленных документами по технологии изготовления предварительно напряженных железобетонных конструкций.

2.9. Величины напряжений в напрягаемой арматуре, контролируемые по окончании натяжения на упоры, должны соответствовать указанным в рабочих чертежах.

Отклонения величины напряжений в напрягаемой арматуре не должны превышать при натяжении арматуры:

электротермическим способом	±900 кгс/см ²
механическим способом	±5%

2.10. Передача предварительного напряжения на бетон (отпуск натяжения арматуры) должна производиться после достижения бетоном передаточной прочности, указанной в п. 2.6 главы СНиП II-21—75, но не менее 200 кгс/см².

2.11. Поставку конструкций потребителю следует производить после достижения бетоном отпускной прочности, величина которой назначается и согласовывается в соответствии с ГОСТ 13015—75. При этом величина отпускной прочности бетона в процентах от его проектной марки по прочности на сжатие должна быть не менее:

70 — для фундаментов, ригелей, стоек, свай-стоец и лестничных маршей;

80 — для плит, панелей ограждений лестничных маршей и платформ;

100 — для всех конструкций платформ, изготавливаемых и монтируемых в зимний период.

Поставку конструкций с бетоном прочностью ниже прочности, соответствующей его проектной марке, производят при условии, что бетон достигнет прочности, соответствующей его проектной марке (определенной по результатам контрольных испытаний образцов), в возрасте 28 суток или ином возрасте, предусмотренном проектом сооружения и указанном в заказе на изготовление конструкций.

2.12. Точность изготовления конструкций

2.12.1. Отклонения фактических размеров конструкций от номинальных не должны превышать указанных в табл. 3.

Таблица 3

Типы конструкций высоких пассажирских платформ	Пределные отклонения мм			
	по длине	по ширине	по высоте (толщине)	по толщине полки или ребер
Плита, лестничный марш	±6	±5	±5	±3
Ригель	±6	±5	±5	—
Стойка	±20	±5	±5	—
Свай-стойка	±25	±5	±5	—
Фундамент	±20	±20	±10	—
Панель ограждения лестничного марша или платформы	±5	±5	±5	±5

2.12.2. Отклонения от прямолинейности профиля наружных боковых поверхностей конструкций не должны превышать, мм:

для плит, лестничных маршей, ригелей, стоек и свай-стоец — 8;

для панелей ограждений лестничных маршей и платформ — 5.

2.12.3. Разность длин диагоналей не должна превышать, мм:

для плит — 16;

для лестничных маршей, панелей ограждений лестничных маршей и платформ — 10.

2.12.4. Отклонения от плоскостиности (неплоскость) плит не должны превышать 8 мм, лестничных маршей, панелей ограждений лестничных маршей и платформ — 5 мм.

2.12.5. Отклонения от проектного положения стальных закладных деталей не должны превышать, мм:

в плоскости конструкции — 5;

из плоскости конструкции — 3.

2.12.6. Отклонения от проектного положения строповочных отверстий не должны превышать 15 мм.

2.12.7. Отклонения от проектного положения монтажных петель по длине не должны превышать 20 мм, по ширине — 5 мм, по высоте — 3 мм.

2.12.8. Отклонения от проектной толщины защитного слоя бетона не должны превышать ± 5 мм при толщине защитного слоя 20 мм и более и ± 3 мм — при толщине защитного слоя 10—15 мм.

2.12.9. Отклонения фактической массы конструкций при отпуске потребителю не должны превышать $\pm 7\%$ номинальной массы.

2.13. Качество поверхностей и внешний вид конструкций

2.13.1. Размеры раковин, местных наплывов и впадин на бетонных поверхностях и околов бетона ребер не должны превышать значений, указанных в табл. 4.

Таблица 4

Вид поверхности	Категория поверхности по ГОСТ 13015—75	Предельно допускаемые размеры, мм					
		раковин		местных наплывов (высота) и впадин (глубина)	околов бетона		
		диаметр	глубина		глубина	длина на 1 м ребра	
Плита, ригель							
Лицевая неотделываемая	A6	6	3	3	5	50	
Нелицевая, невидимая в условиях эксплуатации	A7	15	5	5	10	100	
Стойка, свая-стойка, фундамент							
	A7	15	5	5	10	100	
Лестничный марш, панели ограждений лестничного марша и платформы							
Гладкая лицевая	A2	1	1	1	5	50	
Нелицевая	A6	6	3	3	5	50	

Для лестничных маршей и панелей ограждений лестничных маршей и платформ высшей категории качества лицевые поверхности должны соответствовать категории А1, а нелицевые — А3 по ГОСТ 13015—75.

2.13.2. На лицевой поверхности конструкций не допускаются жировые и ржавые пятна.

2.13.3. В бетоне конструкций, поставляемых потребителю, не допускаются трещины, за исключением усадочных и поверхностных технологических трещин, ширина которых не должна превышать 0,1 мм.

2.13.4. Открытые поверхности стальных закладных деталей, монтажных петель и строповочных отверстий должны быть очищены от наплывов бетона и раствора.

2.13.5. Не допускается обнажение арматуры конструкций, за исключением концов напрягаемой арматуры плит, которые не должны выступать за торцевые поверхности плит более чем на 10 мм и должны быть защищены слоем плотного цементно-песчаного раствора или битумным лаком.

3. ПРАВИЛА ПРИЕМКИ

3.1. Конструкции, поставляемые потребителю, должны быть приняты техническим контролем предприятия-изготовителя.

3.2. Приемку конструкций следует производить партиями. Партия должна состоять из конструкций одной марки, изготовленных предприятием по одной технологии из материалов одного вида и качества в течение не более одной недели; при этом размер партии не должен превышать 200 шт.

3.3. Приемочный контроль конструкции по прочности, жесткости и трещиностойкости должен производиться выборочно неразрушающими методами.

Партия оценивается по результатам испытаний отдельных конструкций, составляющих выборку. Объем выборки принимается в количестве 5% конструкций в партии, но не менее трех конструкций каждого типа.

3.4. Контрольные испытания конструкций для оценки их прочности, жесткости и трещиностойкости, а также истираемости (лестничных маршей) необходимо производить перед началом массового изготовления конструкций и в дальнейшем при изменении технологии их изготовления или вида применяемых материалов.

3.5. Оценка качества конструкций по результатам контрольных испытаний по прочности, жесткости и трещиностойкости производится по ГОСТ 8829—77.

3.6. Оценку проектной марки бетона по прочности на сжатие, а также передаточной и отпускной прочности бетона следует про-

изводить по ГОСТ 18105—78 или ГОСТ 21217—75 с учетом однородности прочности бетона.

3.7. В случаях, если при проверке установлено, что отпускная прочность бетона конструкций не удовлетворяет требованиям п. 2.11, поставка конструкций потребителю не должна производиться до достижения бетоном прочности, соответствующей проектной марке по прочности на сжатие.

3.8. Испытания бетона на морозостойкость и водонепроницаемость следует проводить при освоении производства конструкций, изменении вида и качества материалов, применяемых для приготовления бетона. Кроме того, следует проводить периодические испытания не реже:

- на морозостойкость — одного раза в шесть месяцев;
- на водонепроницаемость — одного раза в три месяца.

3.9. Оценка качества арматурных изделий и закладных деталей производится по ГОСТ 10922—75.

3.10. Показатели физико-механических свойств бетона, арматурной стали и другие показатели, которые не могут быть проверены на готовых конструкциях, определяются по журналам операционного контроля или путем контроля и испытаний в соответствии с требованиями разд. 4.

3.11. Для проверки геометрических размеров конструкций, положения стальных закладных деталей, а также качества поверхностей и внешнего вида конструкций от каждой партии отбирают образцы в количестве не менее 5%, но не менее 10 шт.

Отобранные образцы подвергают поштучному осмотру и обмеру с проверкой соответствия их всем требованиям настоящего стандарта.

3.12. Оценку качества конструкций проверяемой партии по результатам осмотра и измерений отобранных образцов производят в соответствии с требованиями ГОСТ 13015—75.

3.13. Потребитель имеет право подвергнуть контрольной проверке партию конструкций в порядке, установленном настоящим стандартом.

4. МЕТОДЫ КОНТРОЛЯ И ИСПЫТАНИЙ

4.1. Испытание конструкций по прочности, трещиностойкости и жесткости нагружением следует производить в соответствии с ГОСТ 8829—77 по схемам, приведенным в рабочих чертежах конструкций.

4.2. Прочность бетона на сжатие следует определять по ГОСТ 10180—78.

При испытании конструкций неразрушающими методами фактическую прочность бетона определяют ультразвуковым методом

согласно ГОСТ 17624—78 или другими методами, предусмотренными действующими стандартами на методы испытаний бетона.

4.3. Морозостойкость бетона следует определять по ГОСТ 10060—76.

4.4. Водонепроницаемость бетона следует определять по величине коэффициента фильтрации K_f по ГОСТ 19426—74.

Величины коэффициента фильтрации K_f , соответствующие маркам бетона по водонепроницаемости, принимают по главе СНиП II—21—75.

При отсутствии соответствующего оборудования допускается определять марку бетона по водонепроницаемости по ГОСТ 12730.0—78 и ГОСТ 12730.5—78 на серии образцов, изготовленных из бетонной смеси рабочего состава.

4.5. Истираемость бетона лестничных маршей следует определять по ГОСТ 13087—67.

4.6. Объемную массу бетона следует определять по ГОСТ 12730.0—78 и ГОСТ 12730.1—78 на серии образцов, изготовленных из бетонной смеси рабочего состава.

Допускается определять объемную массу бетона по ГОСТ 17623—78.

4.7. Измерения контролируемого натяжения напрягаемой арматуры следует производить по ГОСТ 22363—77.

4.8. Методы контроля и испытаний арматурных изделий и закладных деталей — по ГОСТ 10922—75.

4.9. Размеры и неплоскость конструкций, положение стальных закладных деталей, монтажных петель и строповочных отверстий, толщину защитного слоя бетона до арматуры, фактическую массу конструкций, а также качество поверхностей и внешний вид конструкций проверяют по ГОСТ 13015—75.

5. МАРКИРОВКА, ХРАНЕНИЕ И ТРАНСПОРТИРОВАНИЕ

5.1. На наружной грани торцевого ребра плиты, наружной торцевой грани панели ограждения и боковой грани остальных конструкций должны быть нанесены несмываемой краской следующие маркировочные знаки:

товарный знак предприятия-изготовителя или его краткое наименование;

марка конструкции;

дата изготовления конструкции;

штамп технического контроля;

отпускная масса конструкции в кг (при массе более 500 кг);

государственный Знак качества по ГОСТ 1.9—67 на конструкции высшей категории качества.

5.2. Каждая партия (или часть партии) конструкций должна сопровождаться документом установленной формы, в котором должны быть указаны:

наименование и адрес предприятия-изготовителя;
номер и дата выдачи документа;
номер партии или порядковый номер комплекта;
марка конструкции;
количество конструкций в партии;
дата изготовления конструкций;
проектная марка бетона по прочности на сжатие;
отпускная прочность (а для предварительно напряженных плит, кроме того, — передаточная прочность) бетона;
марка бетона по морозостойкости и водонепроницаемости;
обозначение настоящего стандарта, а для конструкций высшей категории качества — и государственный Знак качества по ГОСТ 1.9—67.

При наличии дополнительных требований, оговоренных в заказах на изготовление конструкций, в документе приводят данные по этим требованиям.

5.3. Конструкции высоких пассажирских платформ следует хранить на специально оборудованных складах в штабелях рассортированными по маркам и партиям в соответствии со схемами, приведенными в справочном приложении; при этом количество рядов в штабеле должно быть не более: для плит и ригелей — 5, лестничных маршей и фундаментов марки ФС8.8—4, стоек и свай-стоец — 8, панелей ограждений лестничных маршей и платформ — 10. Фундаменты марок ФС12.8 и ФС18.8 укладываются в один ряд.

5.4. При хранении и транспортировании каждая конструкция должна опираться на деревянные инвентарные прокладки и подкладки, располагаемые по вертикали одна над другой. Подкладки под нижний ряд конструкций следует укладывать по плотному и тщательно выравненному основанию. При этом должна быть обеспечена возможность захвата и подъема каждой конструкции для погрузки на транспортные средства или для монтажа.

5.5. Размеры прокладок и подкладок должны быть не менее указанных в табл. 5.

Длина прокладок и подкладок принимается на 100 мм больше ширины опорной части конструкции.

5.6. Размеры проходов между штабелями и отдельными конструкциями, способы выполнения погрузочно-разгрузочных и транспортных работ должны соответствовать правилам техники безопасности и исключать возможность повреждения конструкций.

5.7. Конструкции для высоких пассажирских платформ транспортируют в горизонтальном положении. Подъем, погрузка и разгрузка должна производиться краном с захватом плит за четыре монтажные петли, лестничных маршей — за четыре строповочных

отверстия, стоек — за одно строповочное отверстие, ригелей, свай-стоеек и фундаментов — за две монтажные петли, панелей ограждений лестничных маршей и платформ — строповочными крюками, закрепляемыми в двух точках за верхний пояс панели.

Таблица 5

мм

Складируемые или транспортируемые конструкции	Размеры			
	прокладок		подкладок	
	Толщина	Ширина	Толщина	Ширина
Плиты	30	100	100	100
Лестничные марши	170	170	170	170
Ригели, стойки и свай-стойки	50	100	50	100
Панели ограждений лестничных маршей и платформ	30	100	30	100
Фундаменты	50	50	50	100


6. ГАРАНТИИ ИЗГОТОВИТЕЛЯ

6.1. Изготовитель должен гарантировать соответствие поставляемых конструкций требованиям настоящего стандарта при соблюдении потребителем правил транспортирования, условий применения и хранения конструкций, установленных стандартом.


ПРИЛОЖЕНИЕ
Справочное

СХЕМЫ СКЛАДИРОВАНИЯ


Плиты

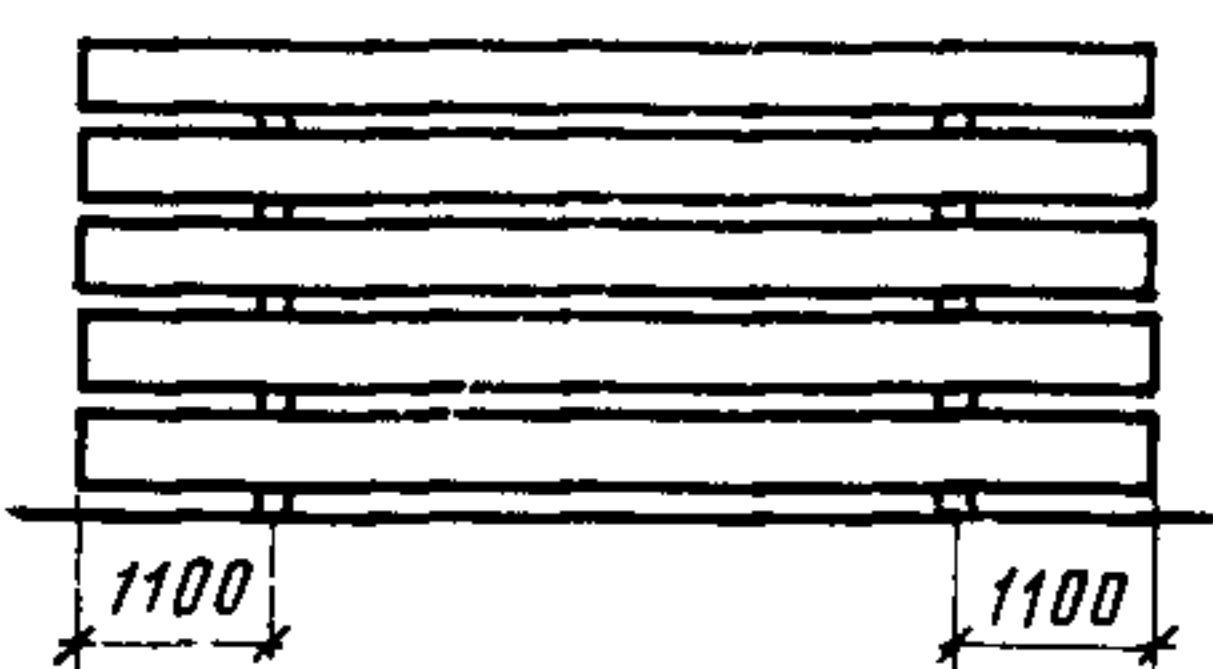


Лестничные марши

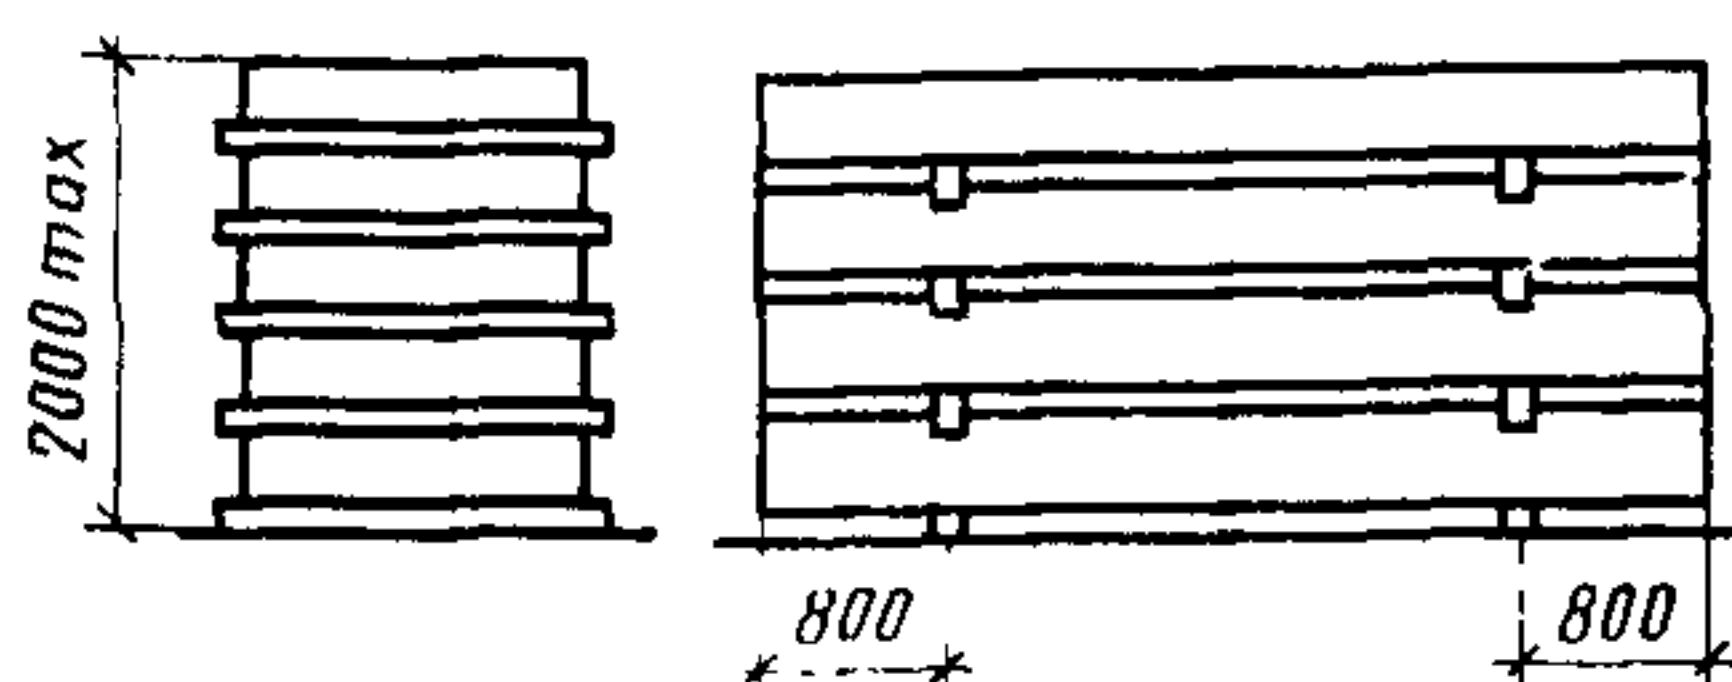


Ригели

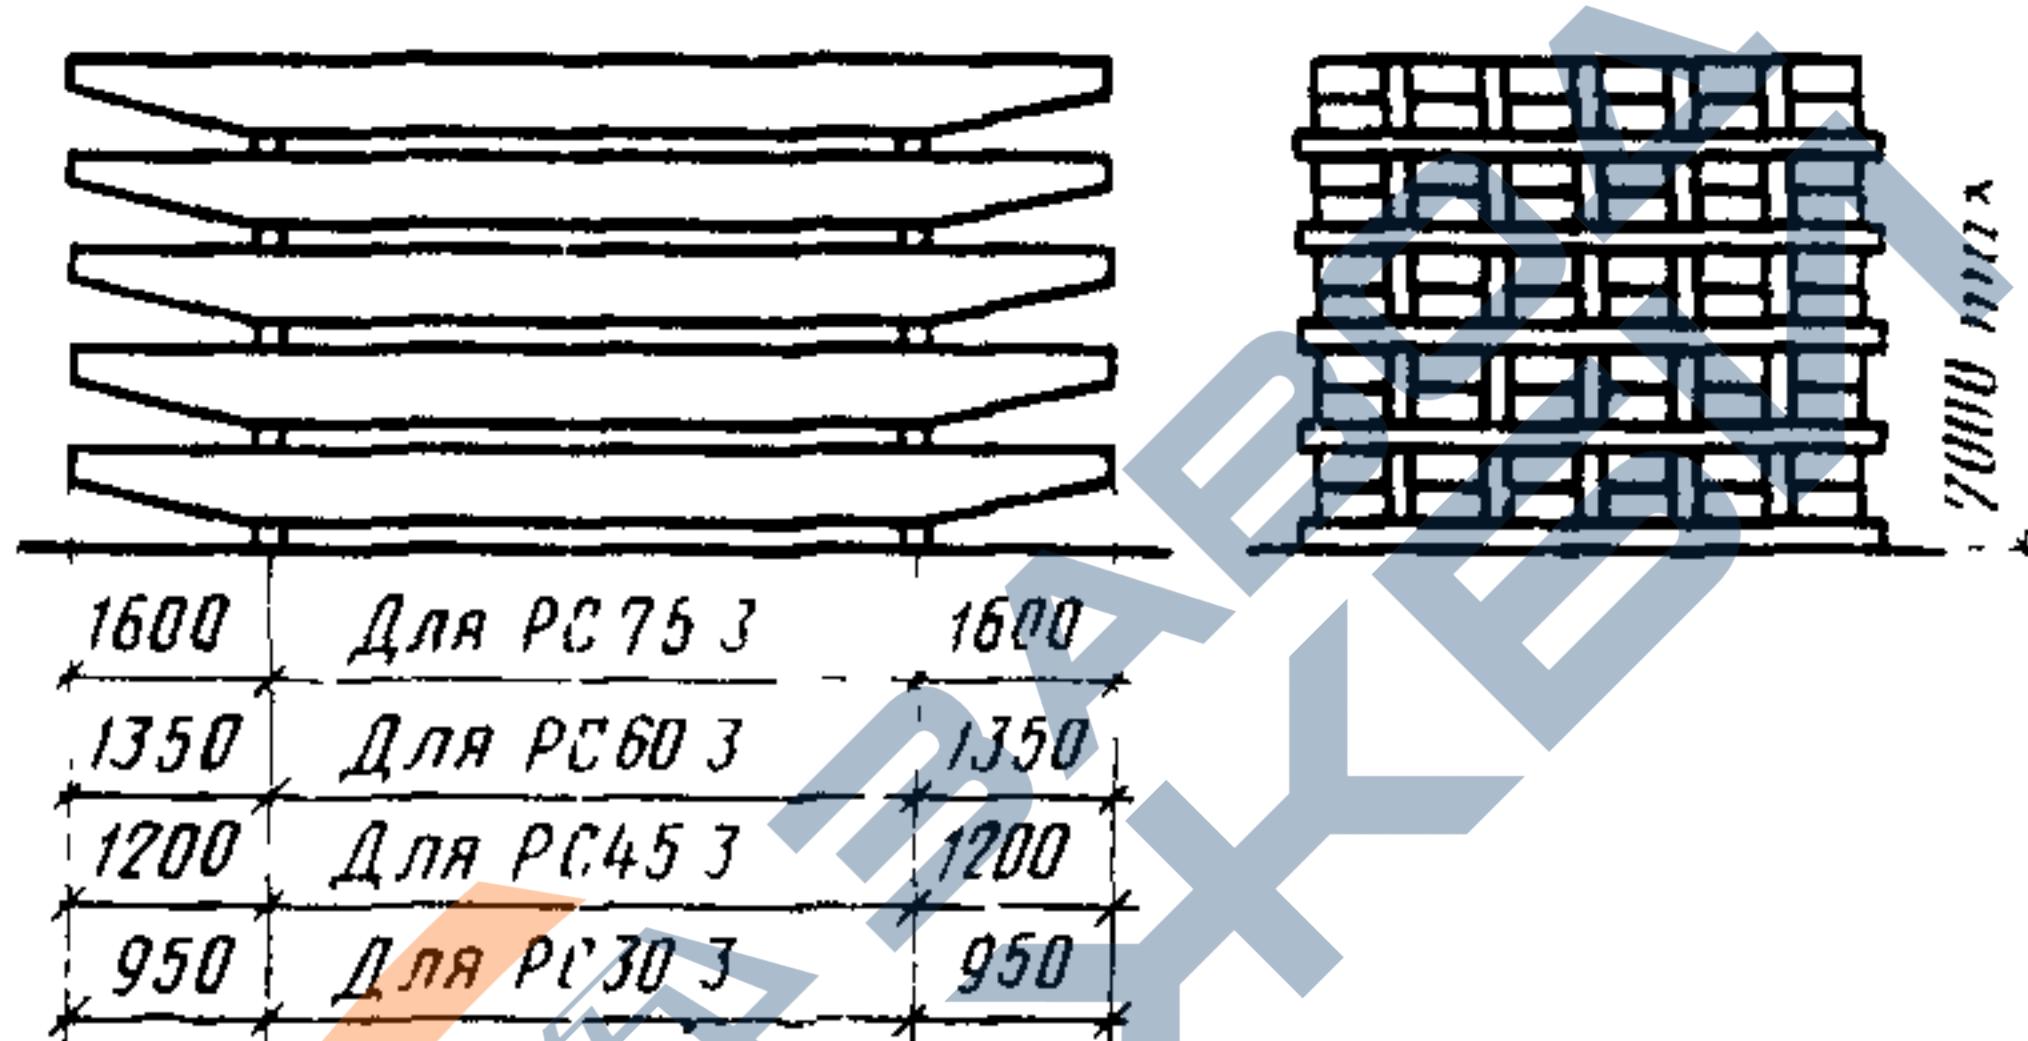


Стойки и сваи-стойки

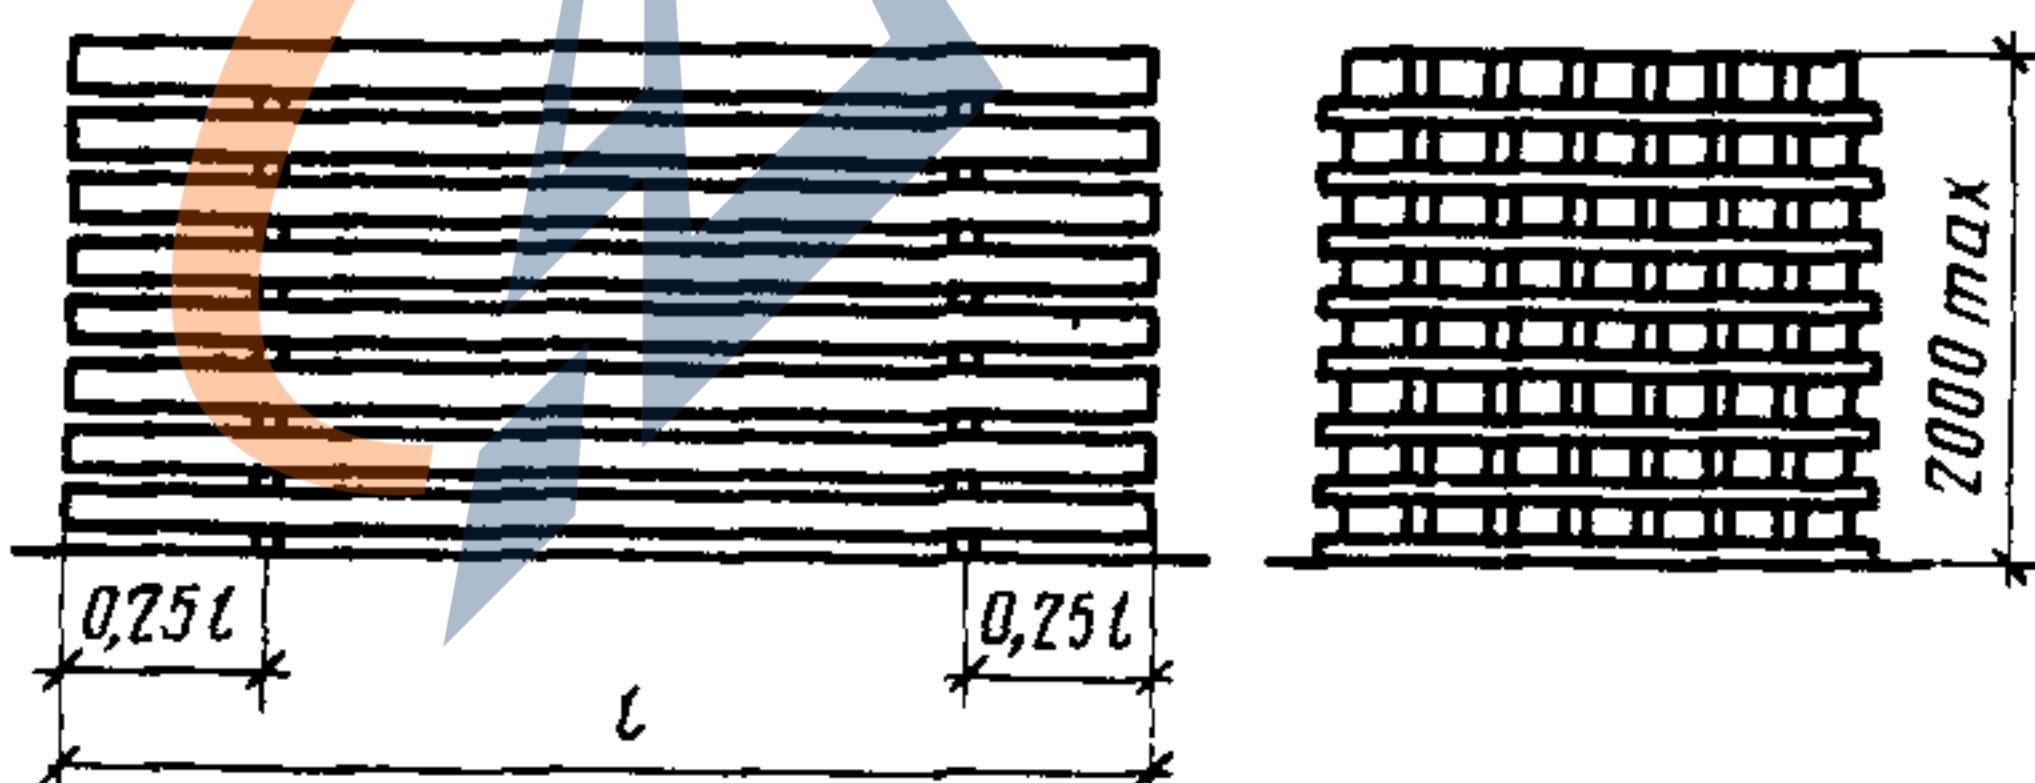

**Панели ограждений лестничных маршей
и платформ**

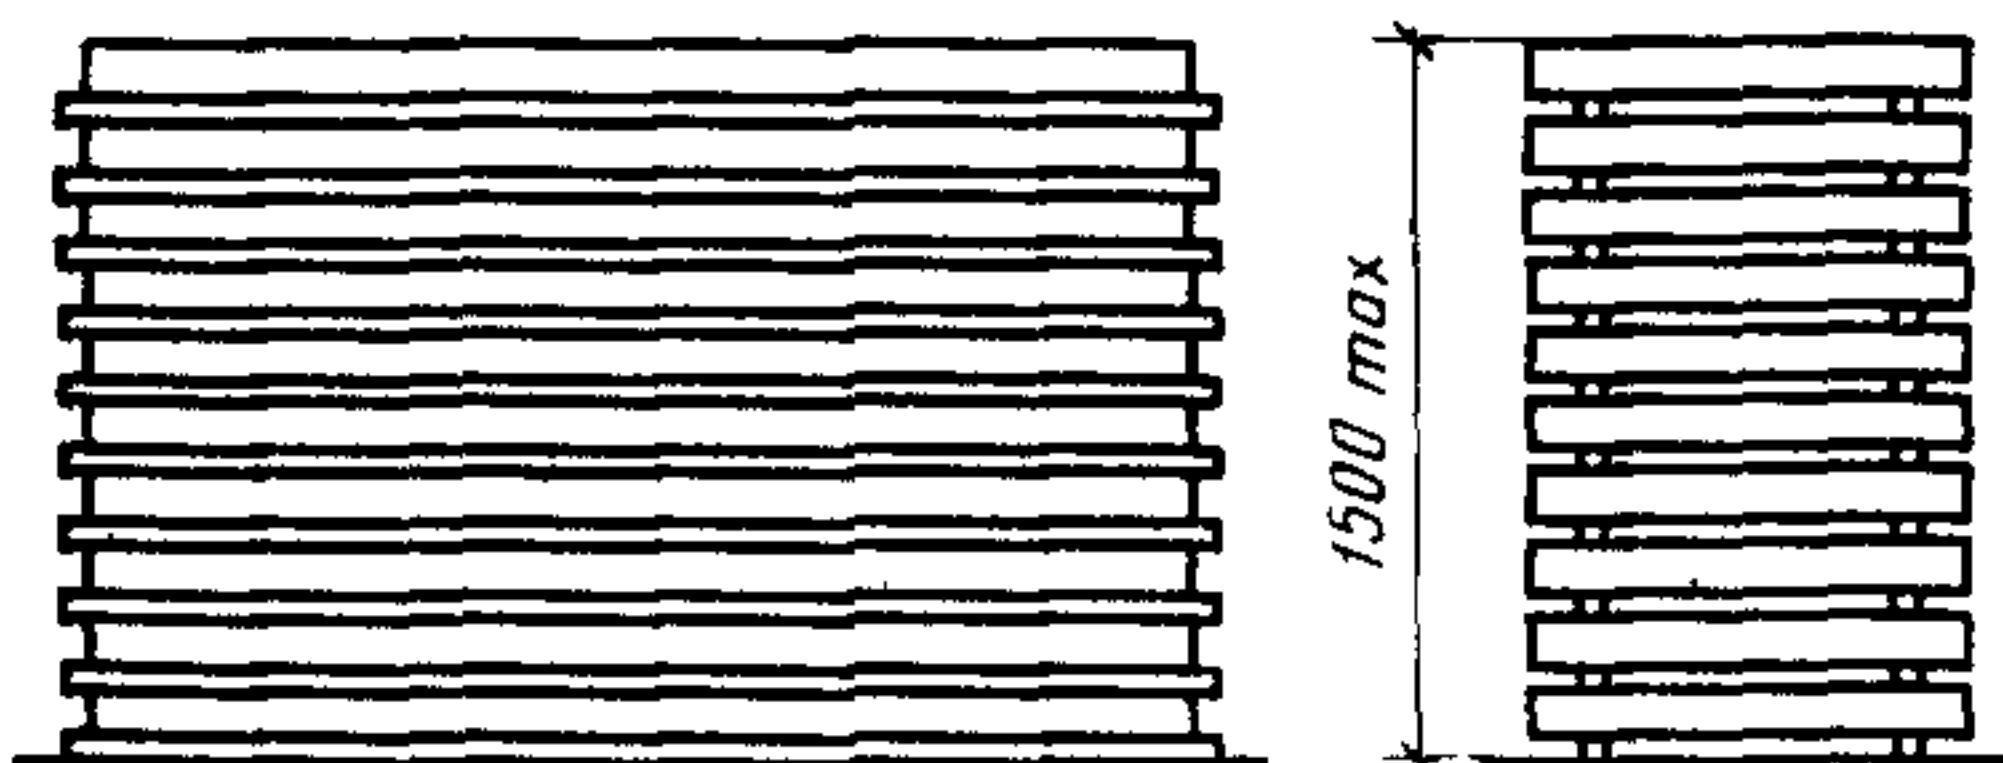

Фундаменты марки ФС8.8

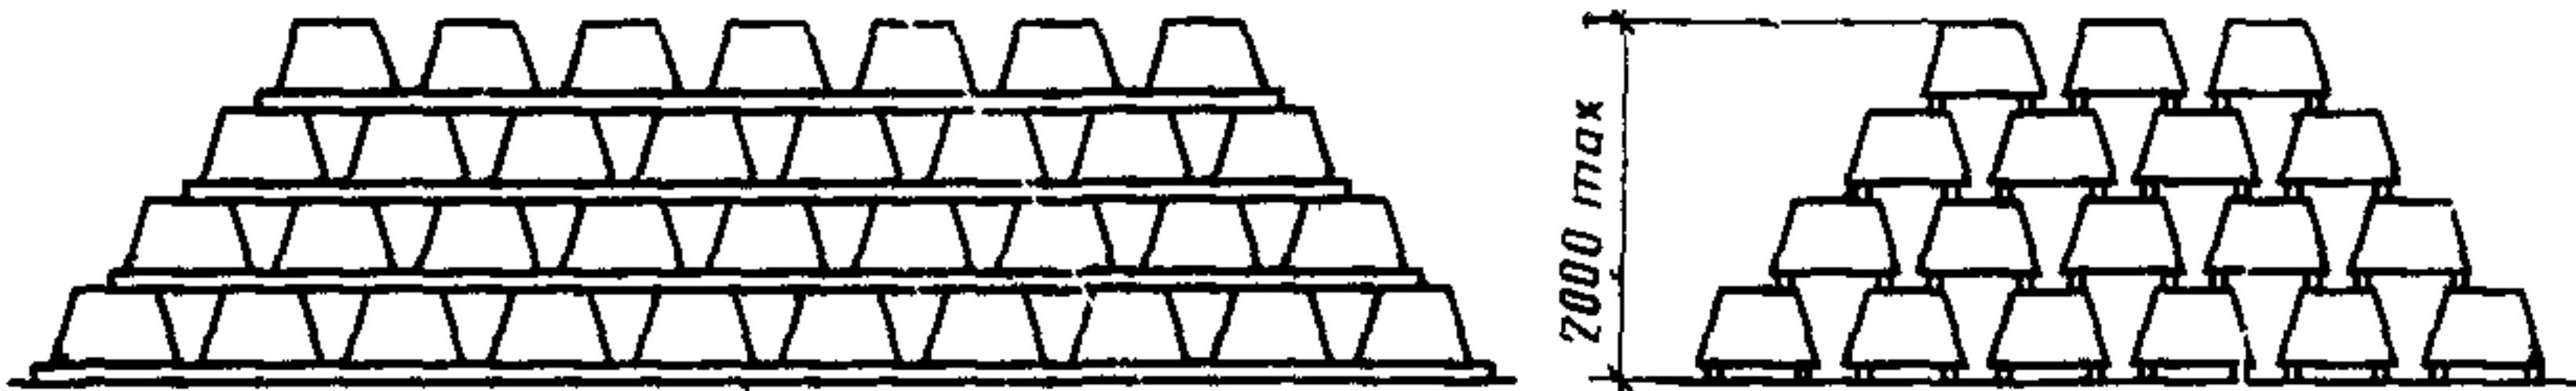

Примечание. Фундаменты марок ФС12.8 и ФС18.8 складируются в один ряд.



Редактор В. П. Огурцов
Технический редактор А. Г. Каширин
Корректор А. Г. Старостин

Сдано в наб. 10.06.80 Подп. к печ. 19.08.80 1,0 п. л. 1,02 уч.-изд. л. Тир. 12000 Цена 5 коп.

Ордена «Знак Почета» Издательство стандартов, 123557, Москва, Новопресненский пер., 3
Калужская типография стандартов, ул. Московская, 256. Зак. 1896

Цена 5 коп.

ОСНОВНЫЕ ЕДИНИЦЫ СИ

Величина	Единица		
	Наименование	Обозначение	
		русское	международное
ДЛИНА	метр	м	м
МАССА	килограмм	кг	kg
ВРЕМЯ	секунда	с	s
СИЛА ЭЛЕКТРИЧЕСКОГО ТОКА	ампер	А	A
ТЕРМОДИНАМИЧЕСКАЯ			
ТЕМПЕРАТУРА	кельвин	К	K
КОЛИЧЕСТВО БЫЧЕСТВА	моль	моль	mol
СИЛА СВЕТА	кандела	кд	cd
ДОПОЛНИТЕЛЬНЫЕ ЕДИНИЦЫ СИ			
Плоский угол	радиан	рад	rad
Телесный угол	стерадиан	ср	sr

ПРОИЗВОДНЫЕ ЕДИНИЦЫ СИ, ИМЕЮЩИЕ СОБСТВЕННЫЕ НАИМЕНОВАНИЯ

Величина	Единица		Выражение производной единицы	
	наименование	обозначение	через другие единицы СИ	через основные единицы СИ
Частота	герц	Гц	—	с^{-1}
Сила	ニュто́н	Н	—	$\text{м}\cdot\text{кг}\cdot\text{с}^{-2}$
Давление	паскаль	Па	$\text{Н}/\text{м}^2$	$\text{м}^{-1}\cdot\text{кг}\cdot\text{с}^{-2}$
Энергия, работа, количество теплоты	дюоуль	Дж	$\text{Н}\cdot\text{м}$	$\text{м}^2\cdot\text{кг}\cdot\text{с}^{-2}$
Мощность, поток энергии	ватт	Вт	$\text{Дж}/\text{с}$	$\text{м}^2\cdot\text{кг}\cdot\text{с}^{-3}$
Количество электричества, электрический заряд	кулон	Кл	$\text{А}\cdot\text{с}$	$\text{с}\cdot\text{А}$
Электрическое напряжение, электрический потенциал	вольт	В	$\text{Вт}/\text{А}$	$\text{м}^2\cdot\text{кг}\cdot\text{с}^{-3}\cdot\text{А}^{-1}$
Электрическая емкость	фарада	Ф	$\text{Кл}/\text{В}$	$\text{м}^{-2}\cdot\text{кг}^{-1}\cdot\text{с}^4\cdot\text{А}^2$
Электрическое сопротивление	ом	Ом	$\text{В}/\text{А}$	$\text{м}^2\cdot\text{кг}\cdot\text{с}^{-3}\cdot\text{А}^{-2}$
Электрическая проводимость	сименс	См	$\text{А}/\text{В}$	$\text{м}^{-2}\cdot\text{кг}^{-1}\cdot\text{с}^3\cdot\text{А}^2$
Поток магнитной индукции	вебер	Вб	$\text{В}\cdot\text{с}$	$\text{м}^2\cdot\text{кг}\cdot\text{с}^{-2}\cdot\text{А}^{-1}$
Магнитная индукция	tesла	Тл	$\text{Вб}/\text{м}^2$	$\text{кг}\cdot\text{с}^{-2}\cdot\text{А}^{-1}$
Индуктивность	генири	Ги	$\text{Вб}/\text{А}$	$\text{м}^2\cdot\text{кг}\cdot\text{с}^{-2}\cdot\text{А}^{-2}$
Световой поток	люмен	Лм	—	$\text{кд}\cdot\text{ср}$
Освещенность	люкс	Лк	—	$\text{м}^{-2}\cdot\text{кд}\cdot\text{ср}$
Активность нуклида	беккерель	Бк	—	с^{-1}
Доза излучения	грей	Гр	—	$\text{м}^2\cdot\text{с}^{-2}$

* В эти два выражения входит, наравне с основными единицами СИ, дополнительная единица — стерадиан.